

PŮDORYS STŘECHY





PŪDORYS +4,900

A-A

M 1:50

B-B

M 1:50

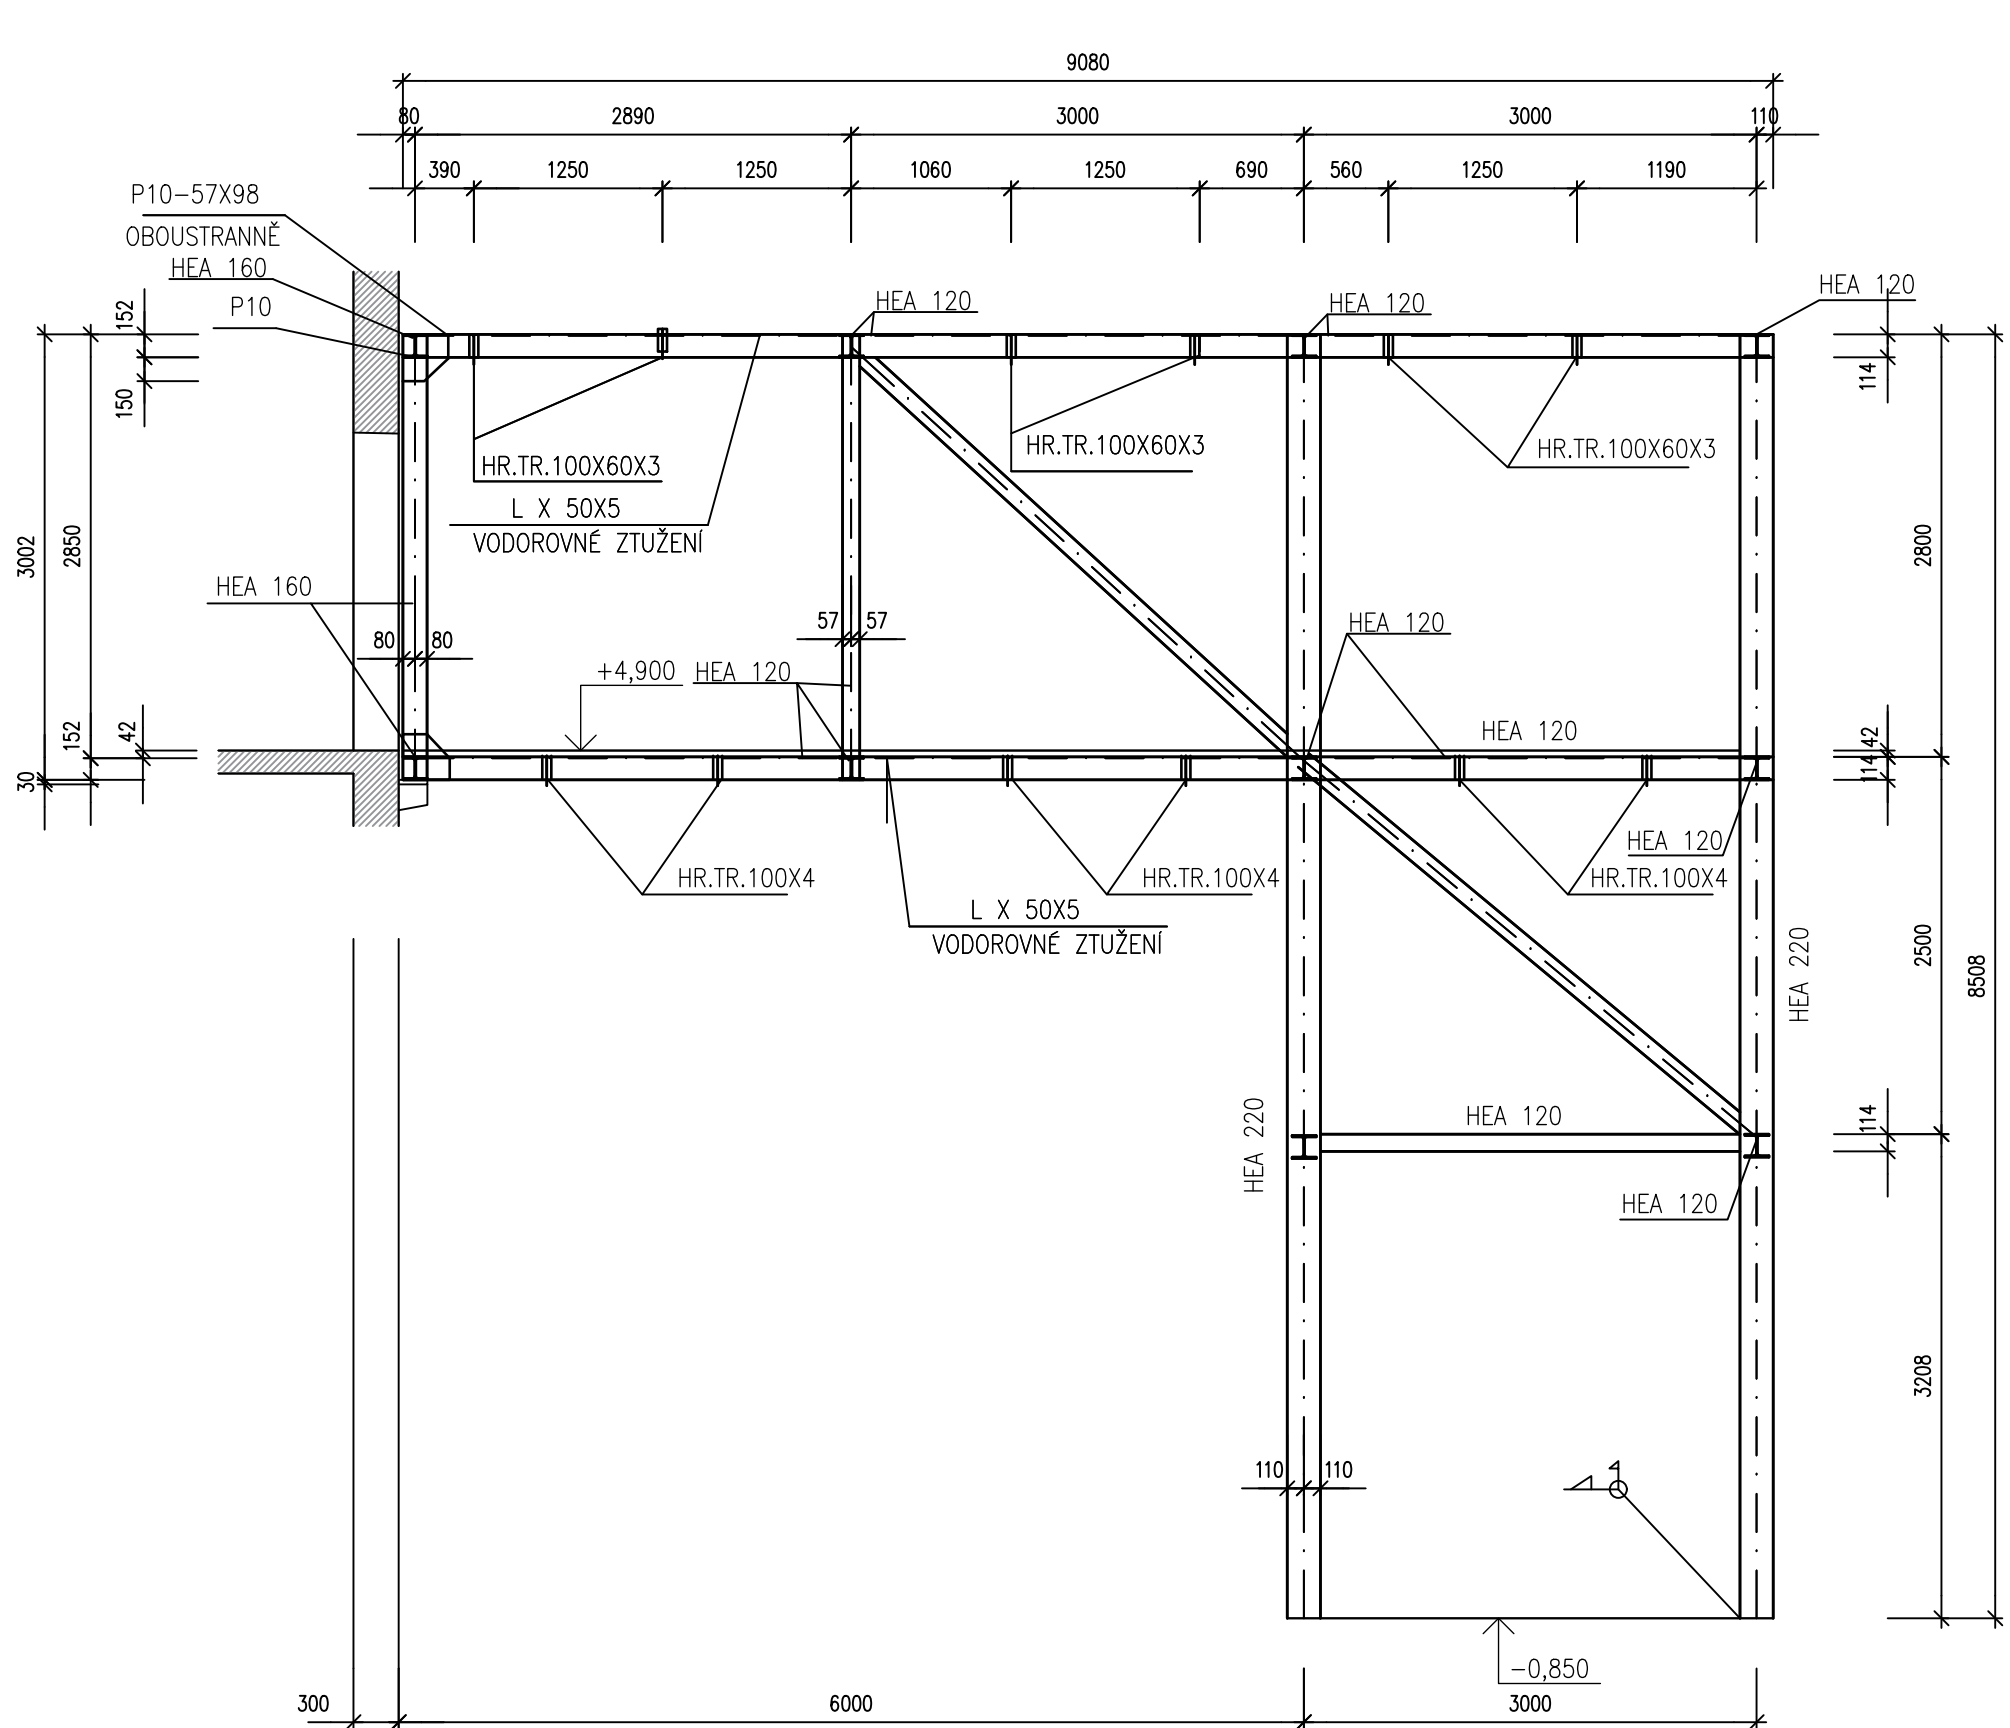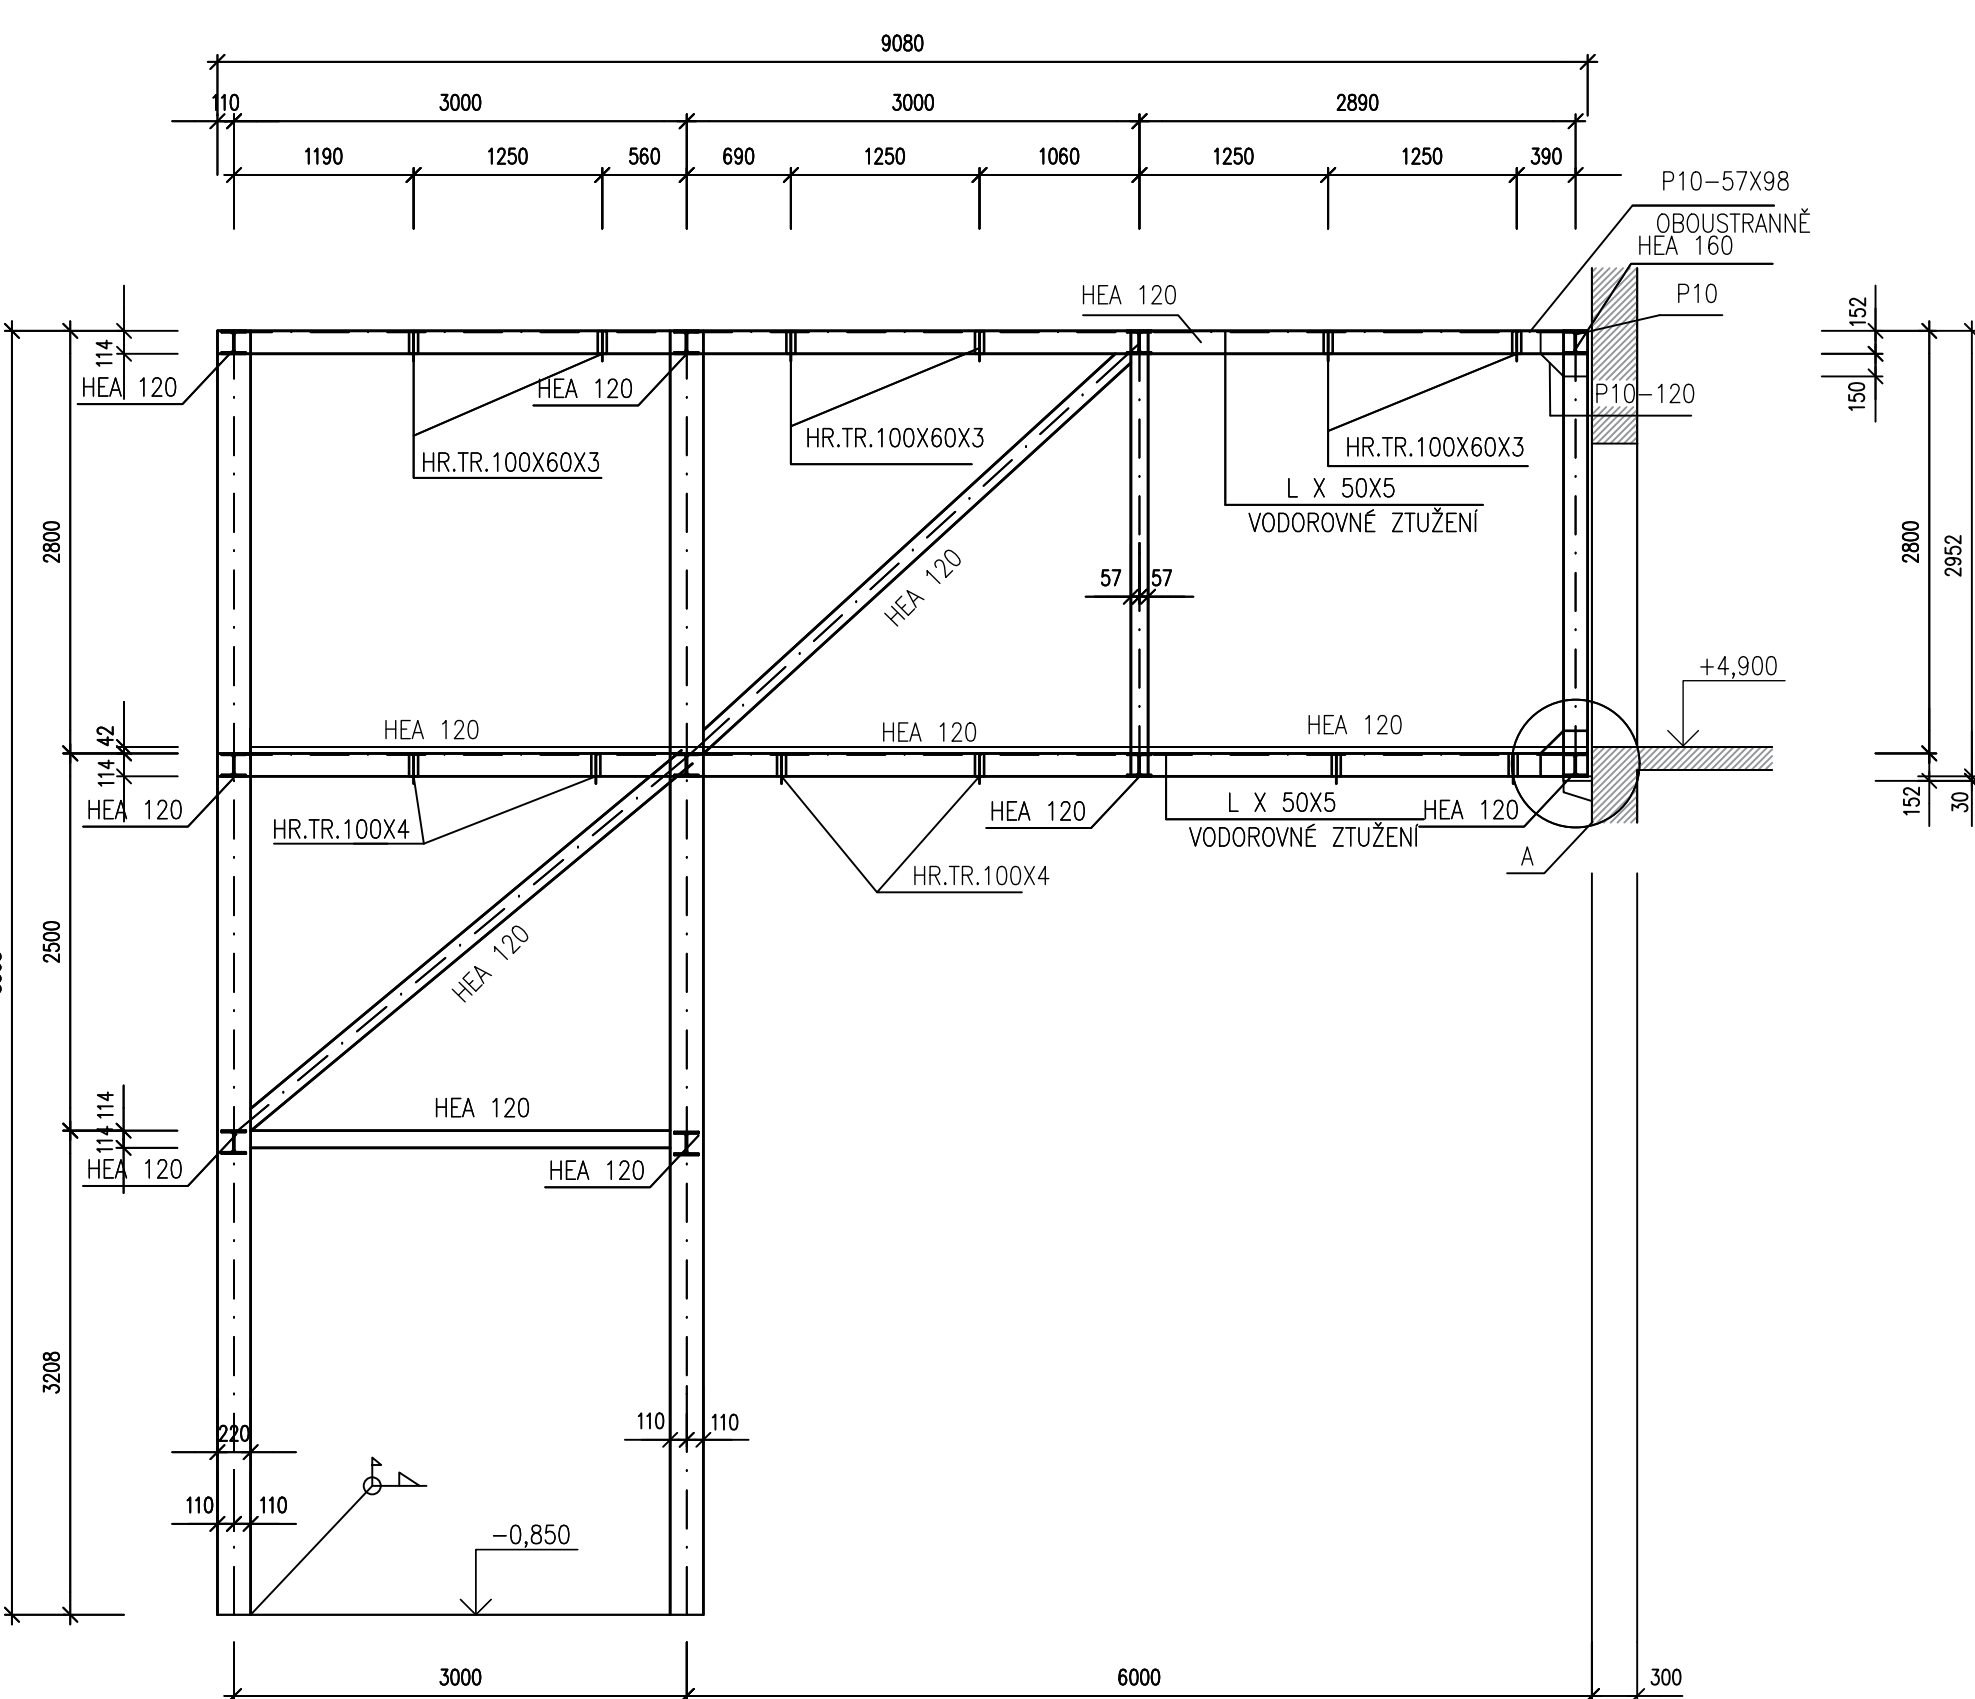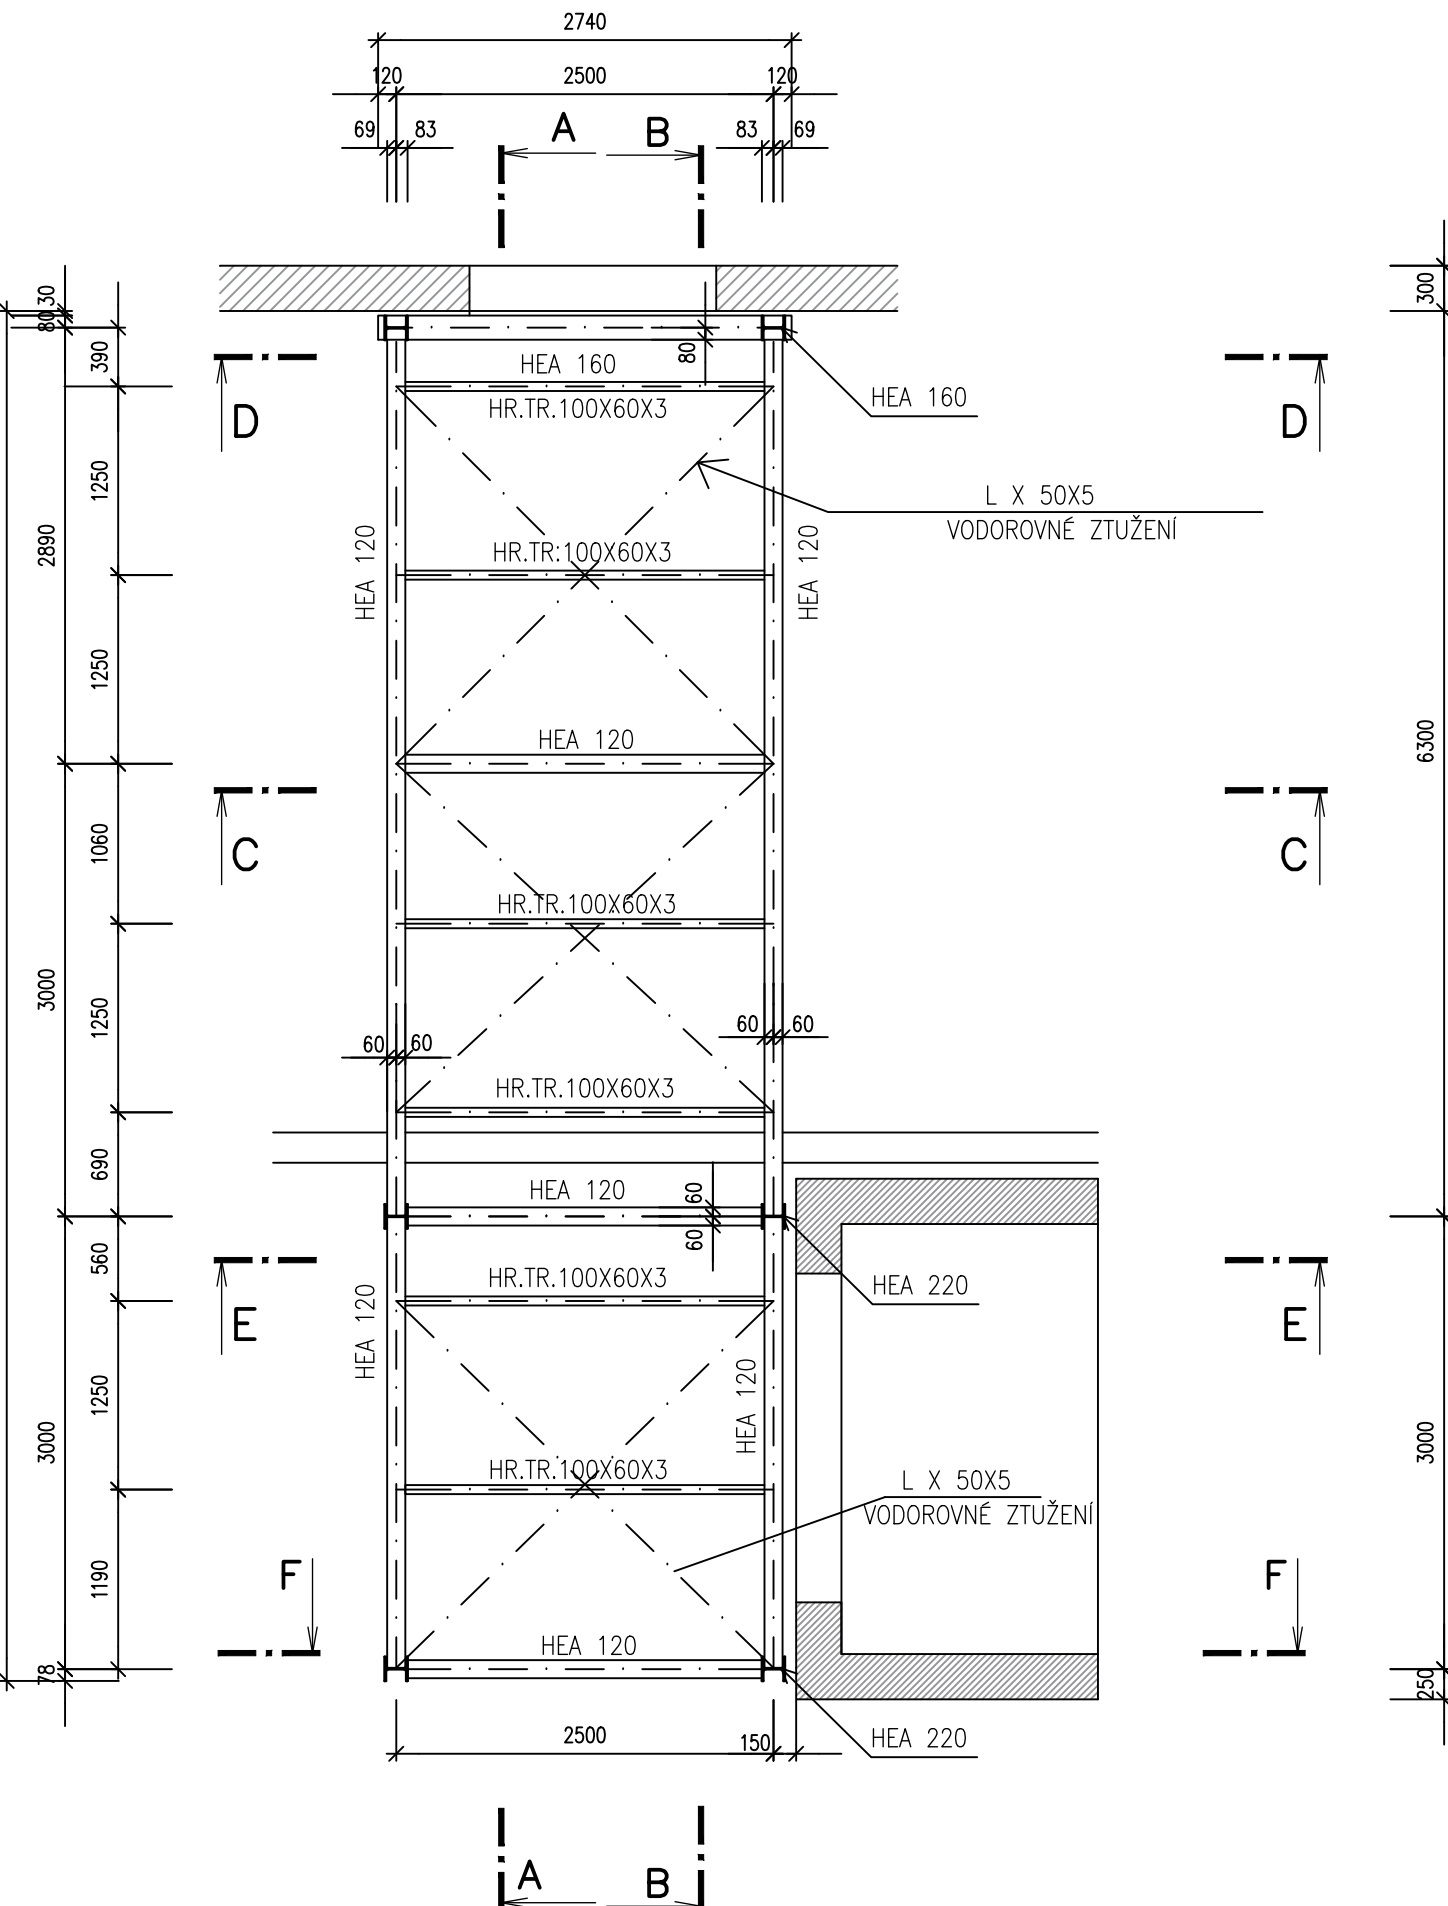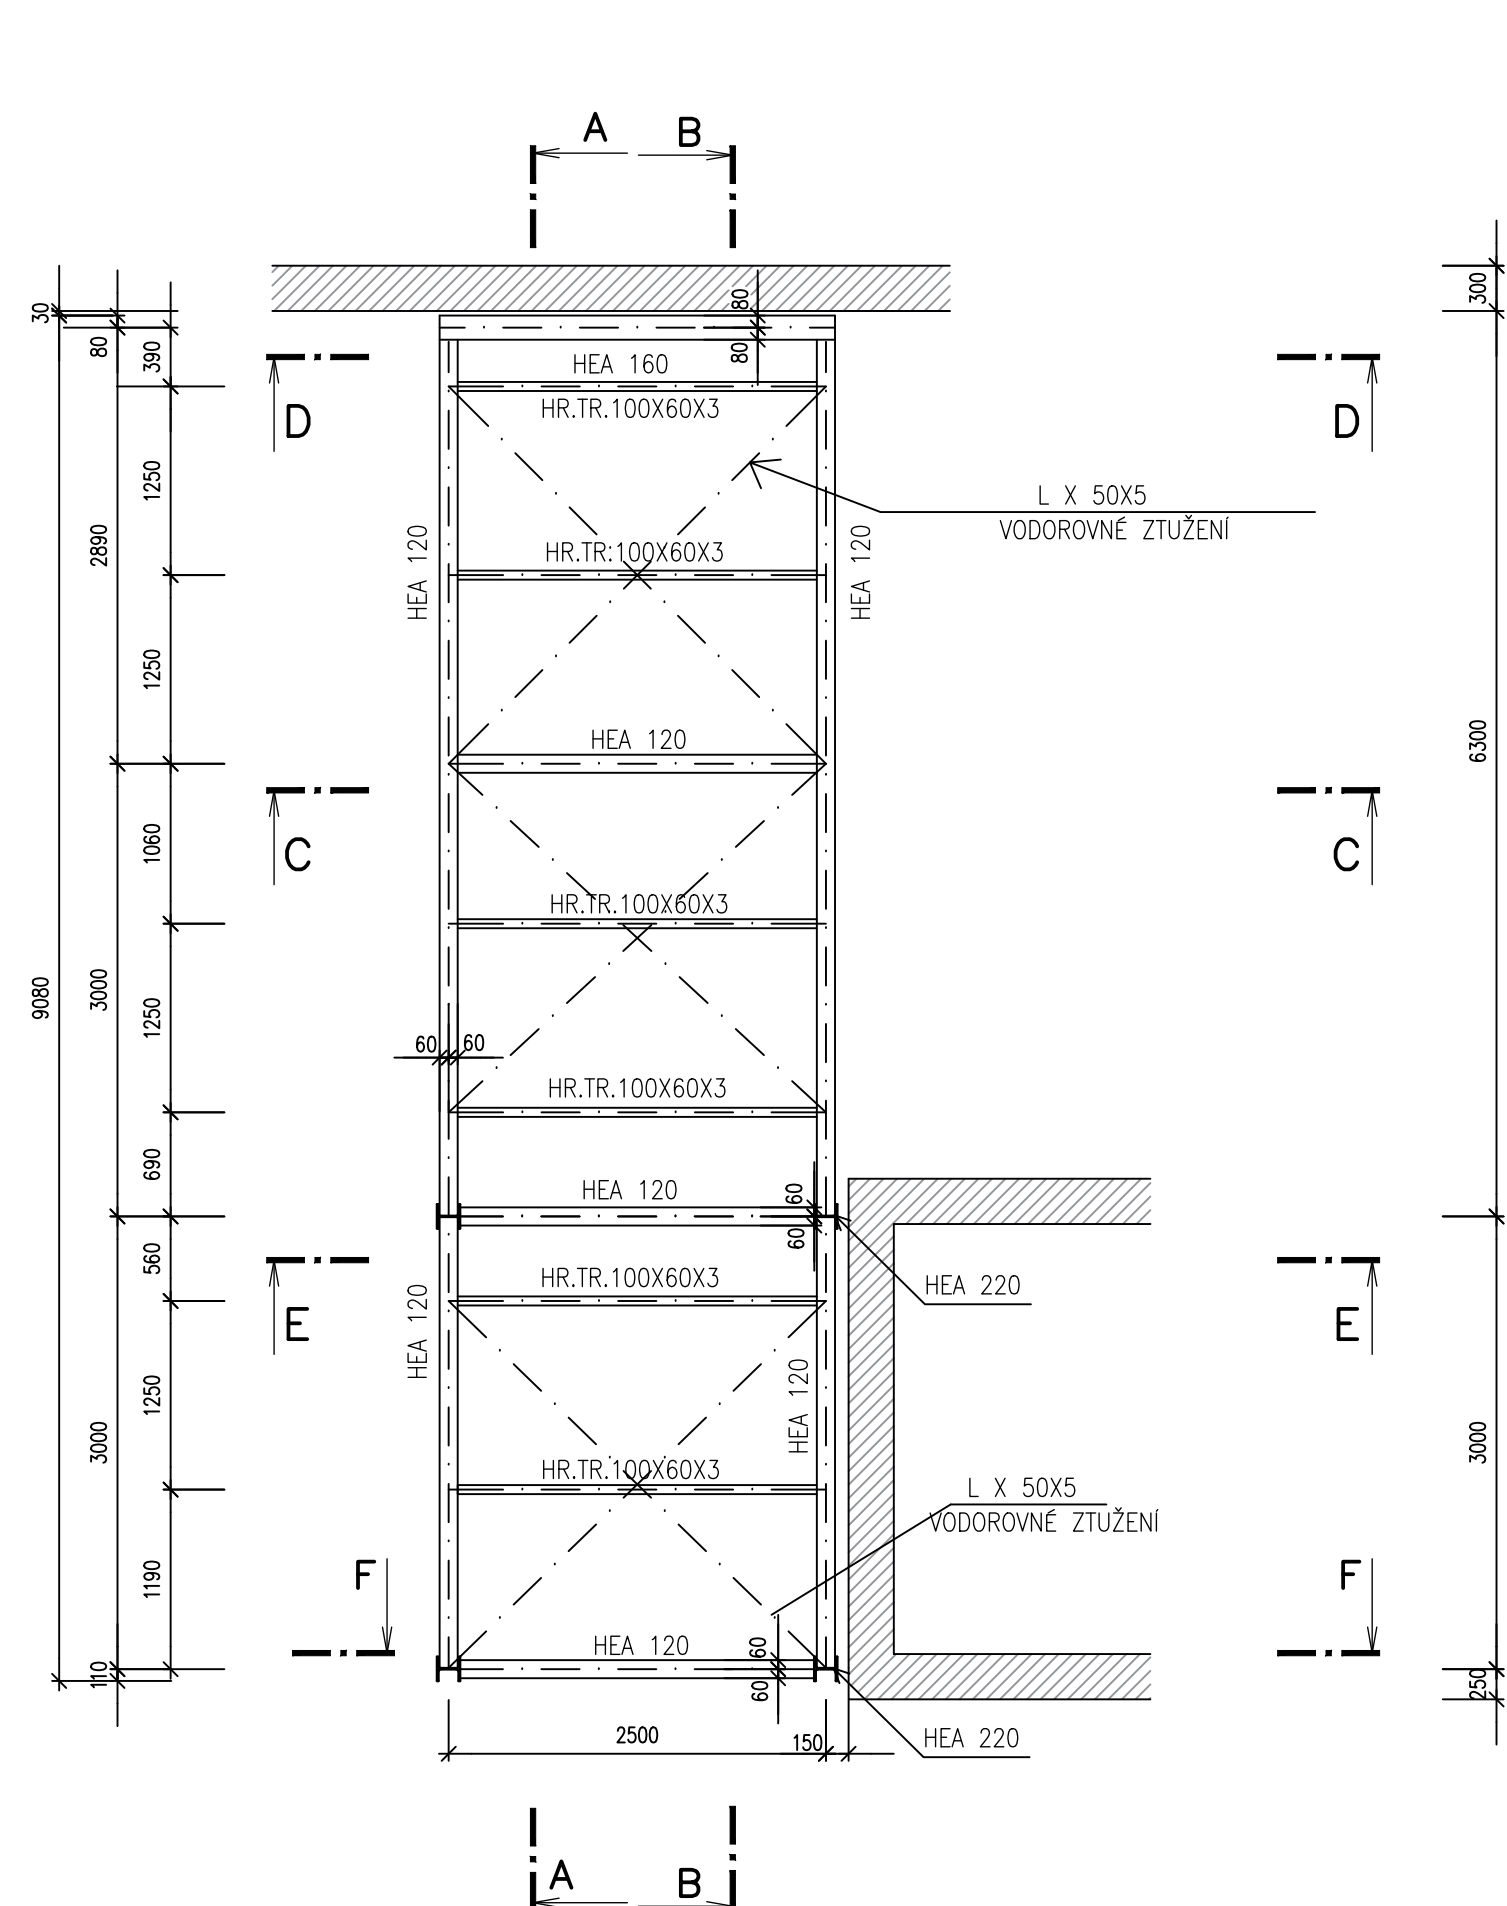


E-E

M 1:50


F-F

M 1:50

PŪDORYS +2,400



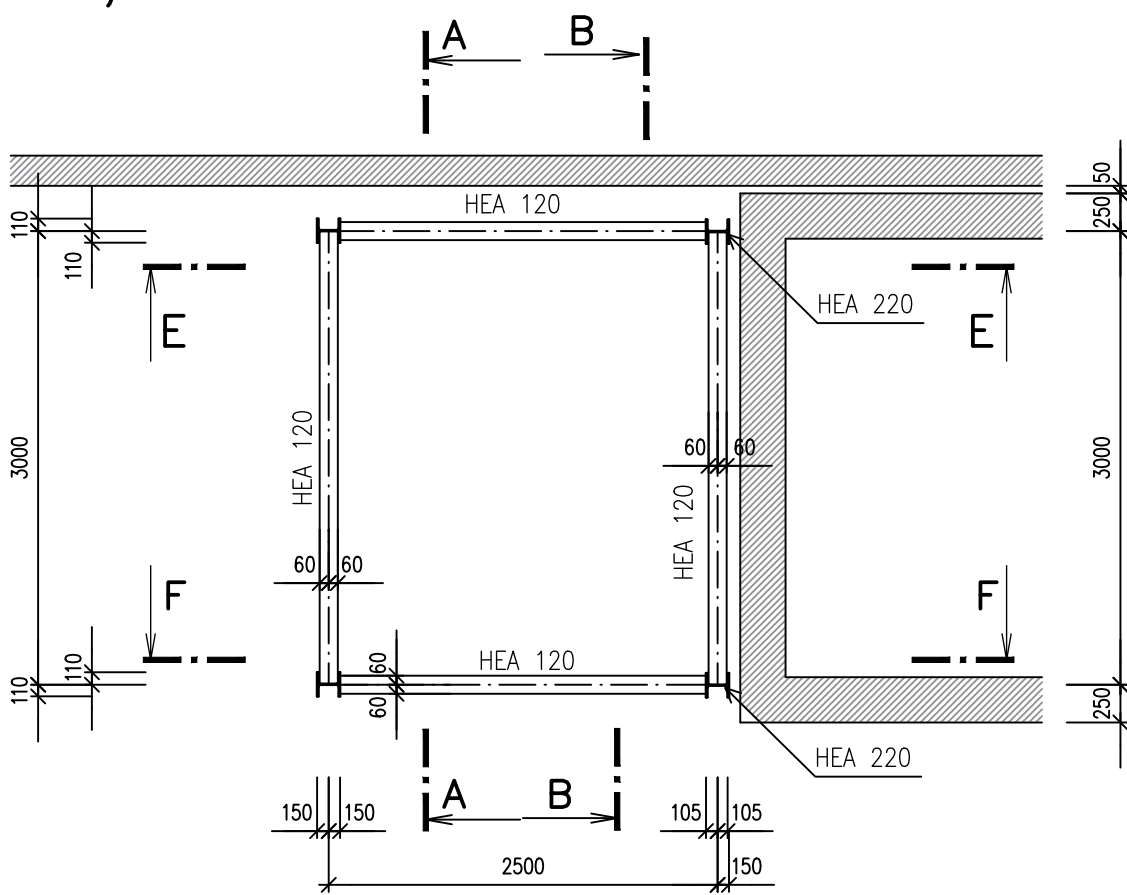

$$\text{C}-\text{C}$$

1:50

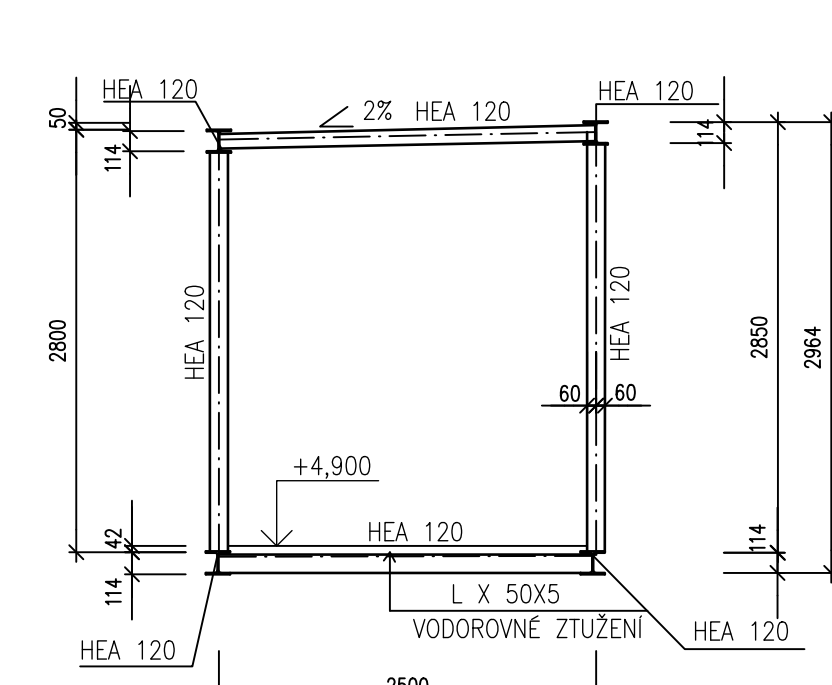


D-D

M 1:50

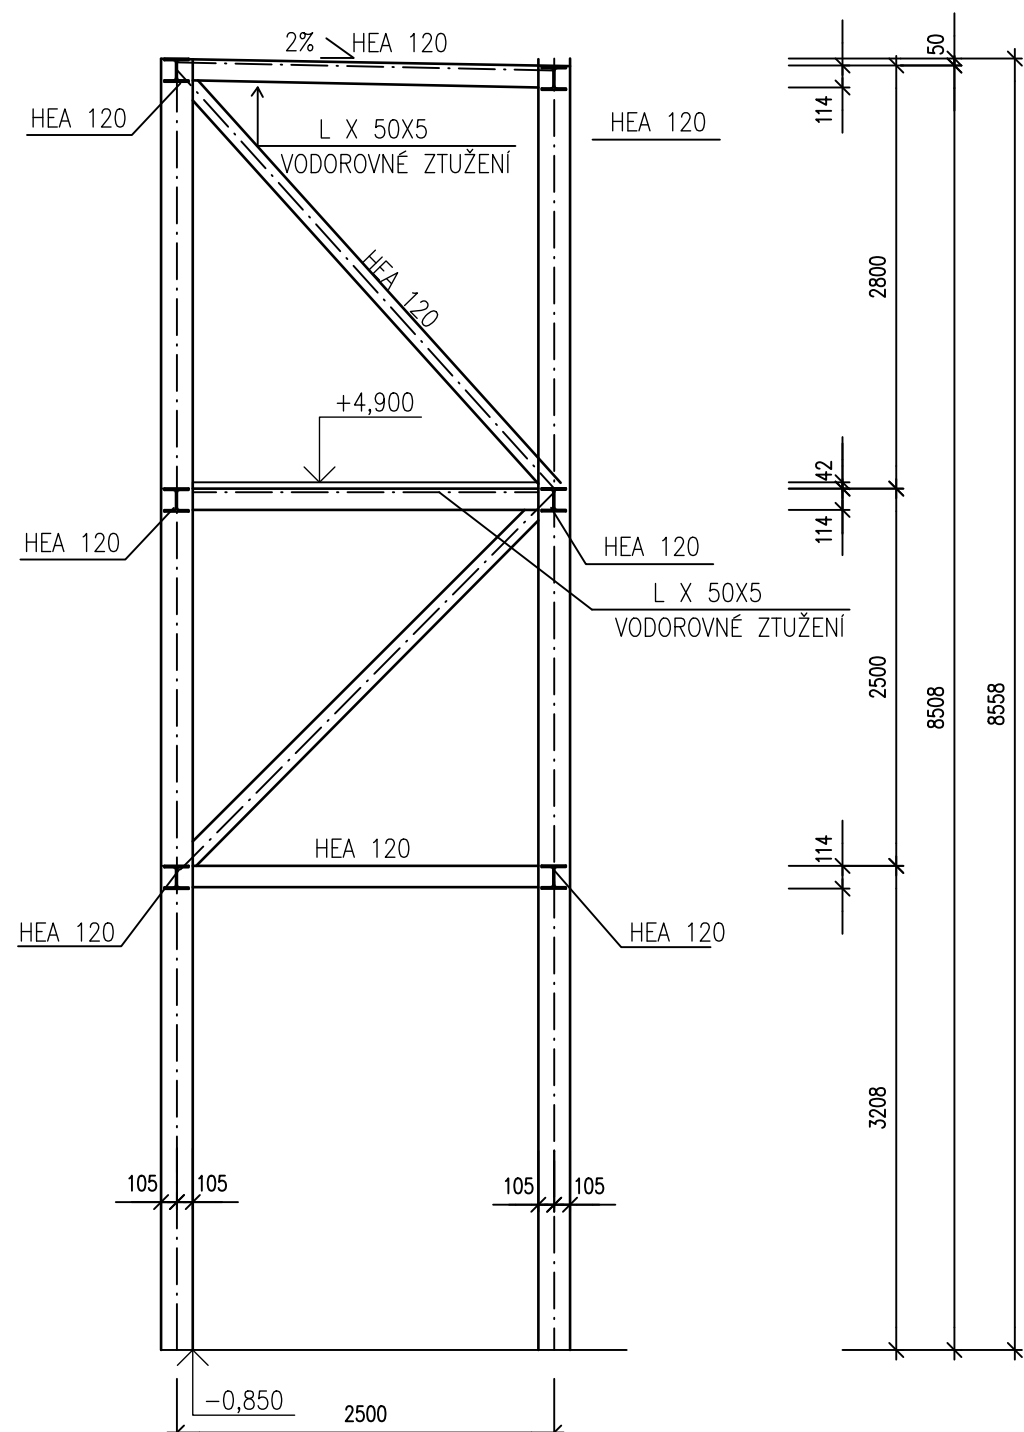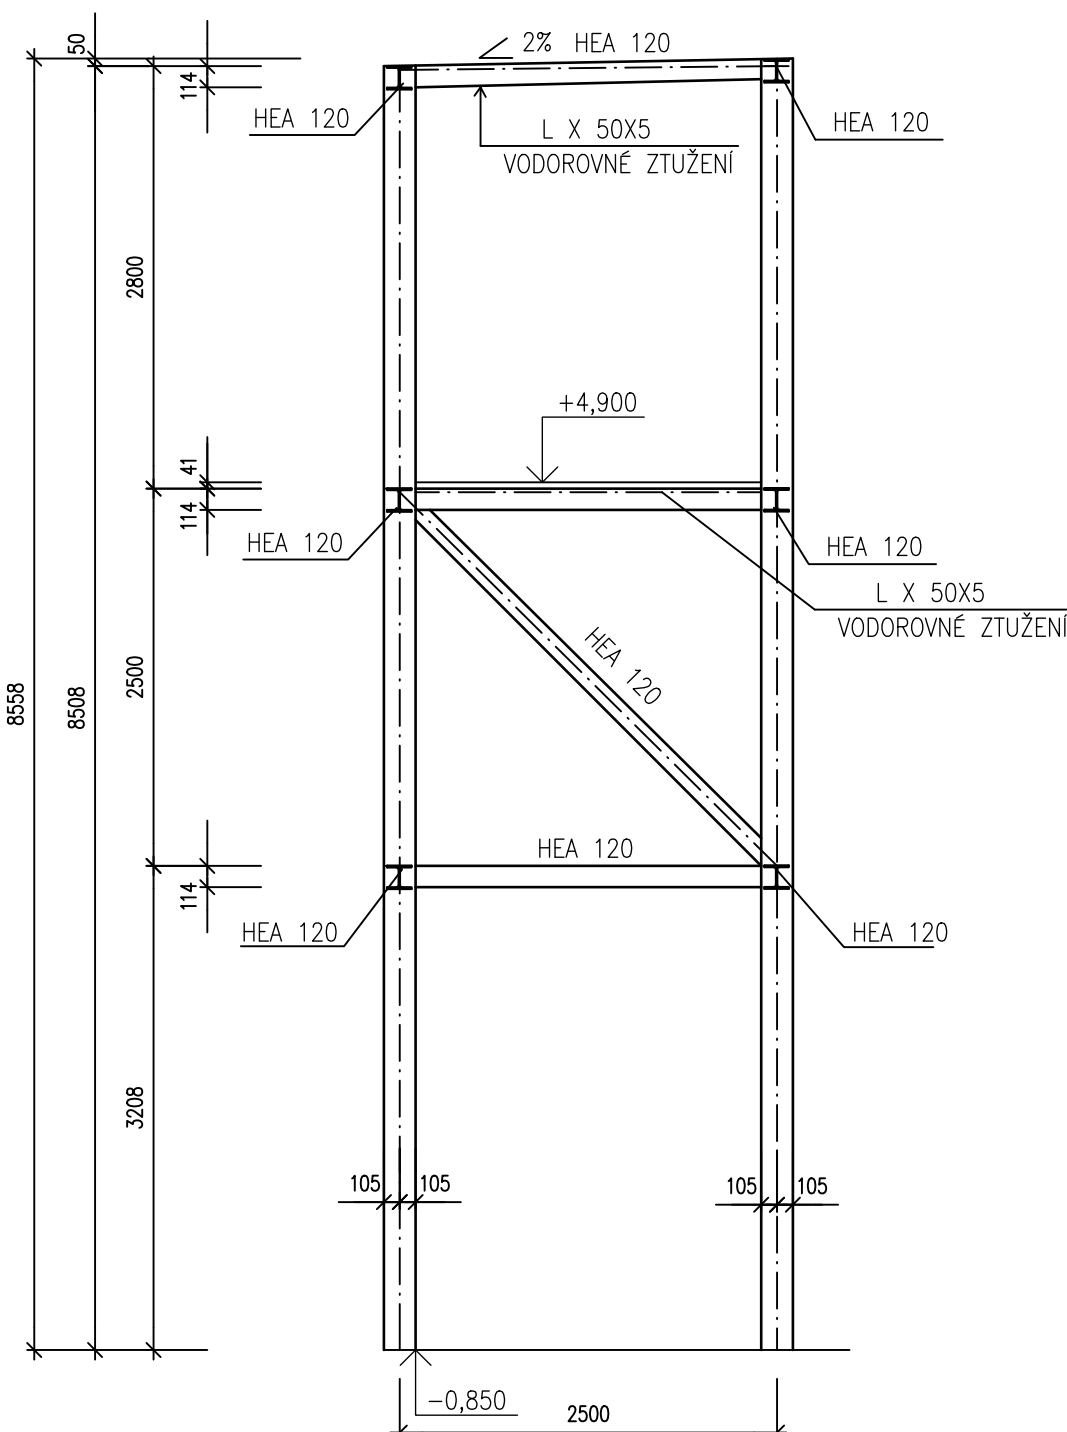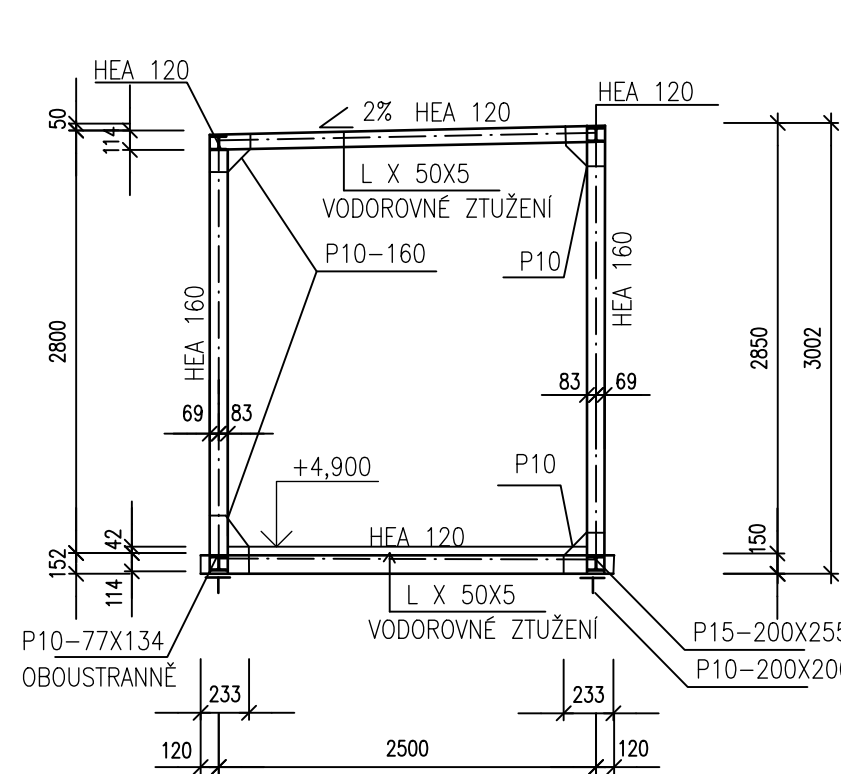


G-G

M T U

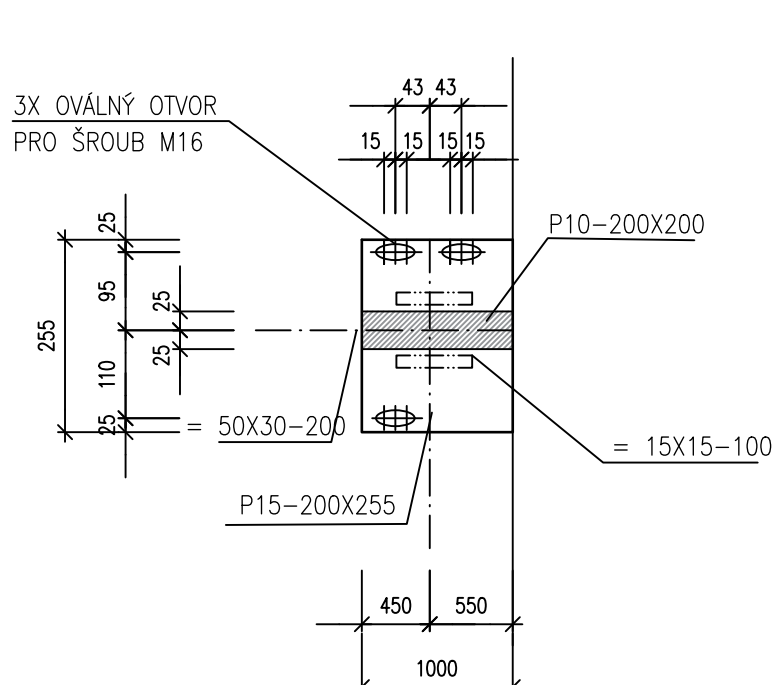

DETAIL A

M. T. C.

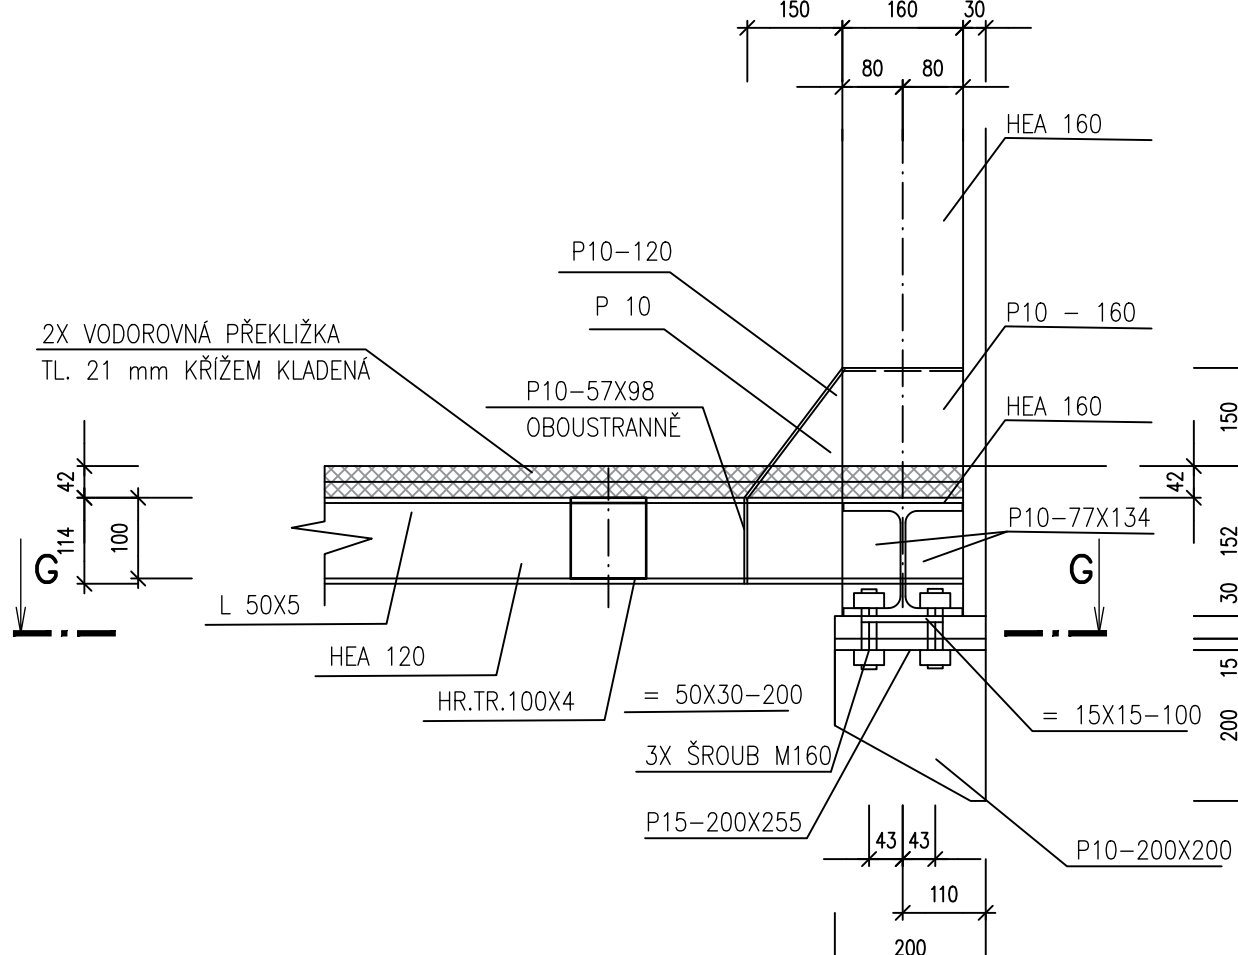

POZNÁMKA:

VODOVZDORNÁ PŘEKLIŽKA JE DODÁVKOU STAVBY

$\pm 0,000 = 191,74 \text{ mm}$ VZTAŽENA KE STÁVAJÍCÍMU 1.NF

[illegible]