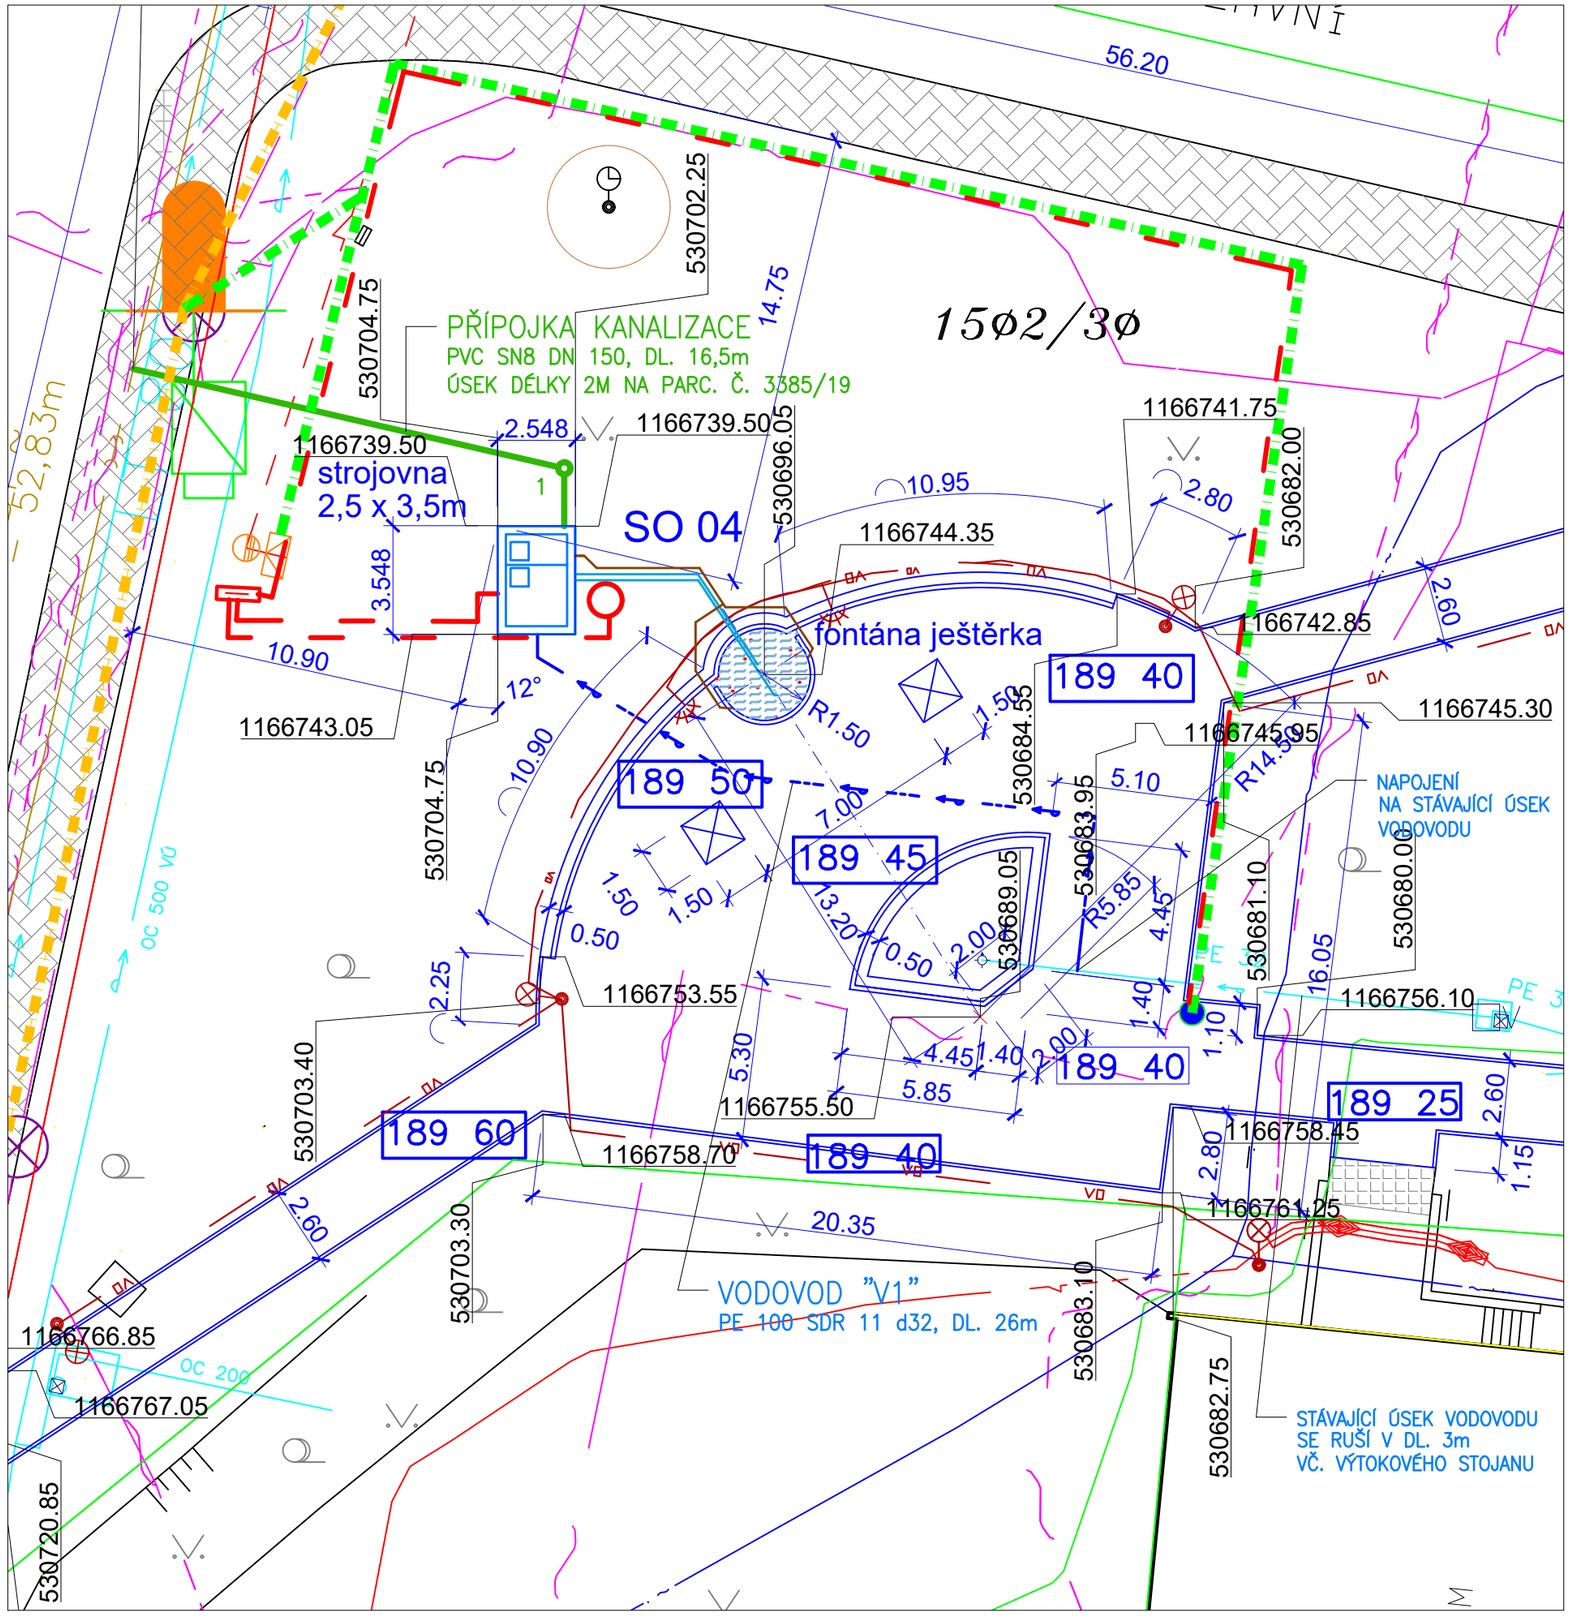

LEGENDA NÁVRH

POVRCHY:

- dlažba mrazuvzdorná
- betonový obrubník 100/250/1000mm
- zídka - lícové zdivo

INŽENÝRSKÉ SÍTĚ

- kamerový systém - optický kabel
- vedení VO
- elektropřípojka
- přípojka kanalizace
- přípojka vody

STAVEBNÍ OBJEKTY:

SO 01 PŘÍPRAVA ÚZEMÍ - BOURÁNÍ, KÁCENÍ
SO 02 ZPEVNĚNÉ PLOCHY
SO 03 DROBNÁ ZAHRADNÍ ARCHITEKTURA, MOBILIÁŘ
SO 04 VODNÍ PRVEK, ELEKTROPŘÍPOJKA
SO 05 PŘÍPOJKA VODY, PŘÍPOJKA KANALIZACE
SO 06 VEŘEJNÉ OSVĚTLENÍ
SO 07 SADOVÉ ÚPRAVY
SO 08 KAMEROVÝ SYSTÉM

Souřadnicový systém JTSK, výškový systém B.p.v.

MÍSTO : K.Ú. KVÍTKOVICE U OTROKOVIC P. Č. 1502/30	ODP.PROJEKTANT : ING. ARCH. IVAN HAVLÍČEK	ATELIER KOSA s.r.o. tř. T. Bati 3296 Zlín 760 01 + 420 722 907 659
INVESTOR : MĚSTO OTROKOVICE, NÁM. 3. KVĚTNA 1340	VYPRACOVAL : ADÉLA JEŽKOVÁ	
NÁZEV DÍLA : REVITALIZACE VEŘEJNÉHO PROSTRANSTVÍ - PROSTOR TRŽNICE NA TRÁVNÍKÁCH		DATUM : 03/2021
		STUPEŇ : DPS
OBSAH : SO 04 VODNÍ PRVEK, ELEKTROPŘÍPOJKA SITUACE	MĚŘÍTKO : 1:200	VÝKRES ČÍSLO : 04 - 01
		Č.PARE :