



KLADEČSKÉ SCHÉMA

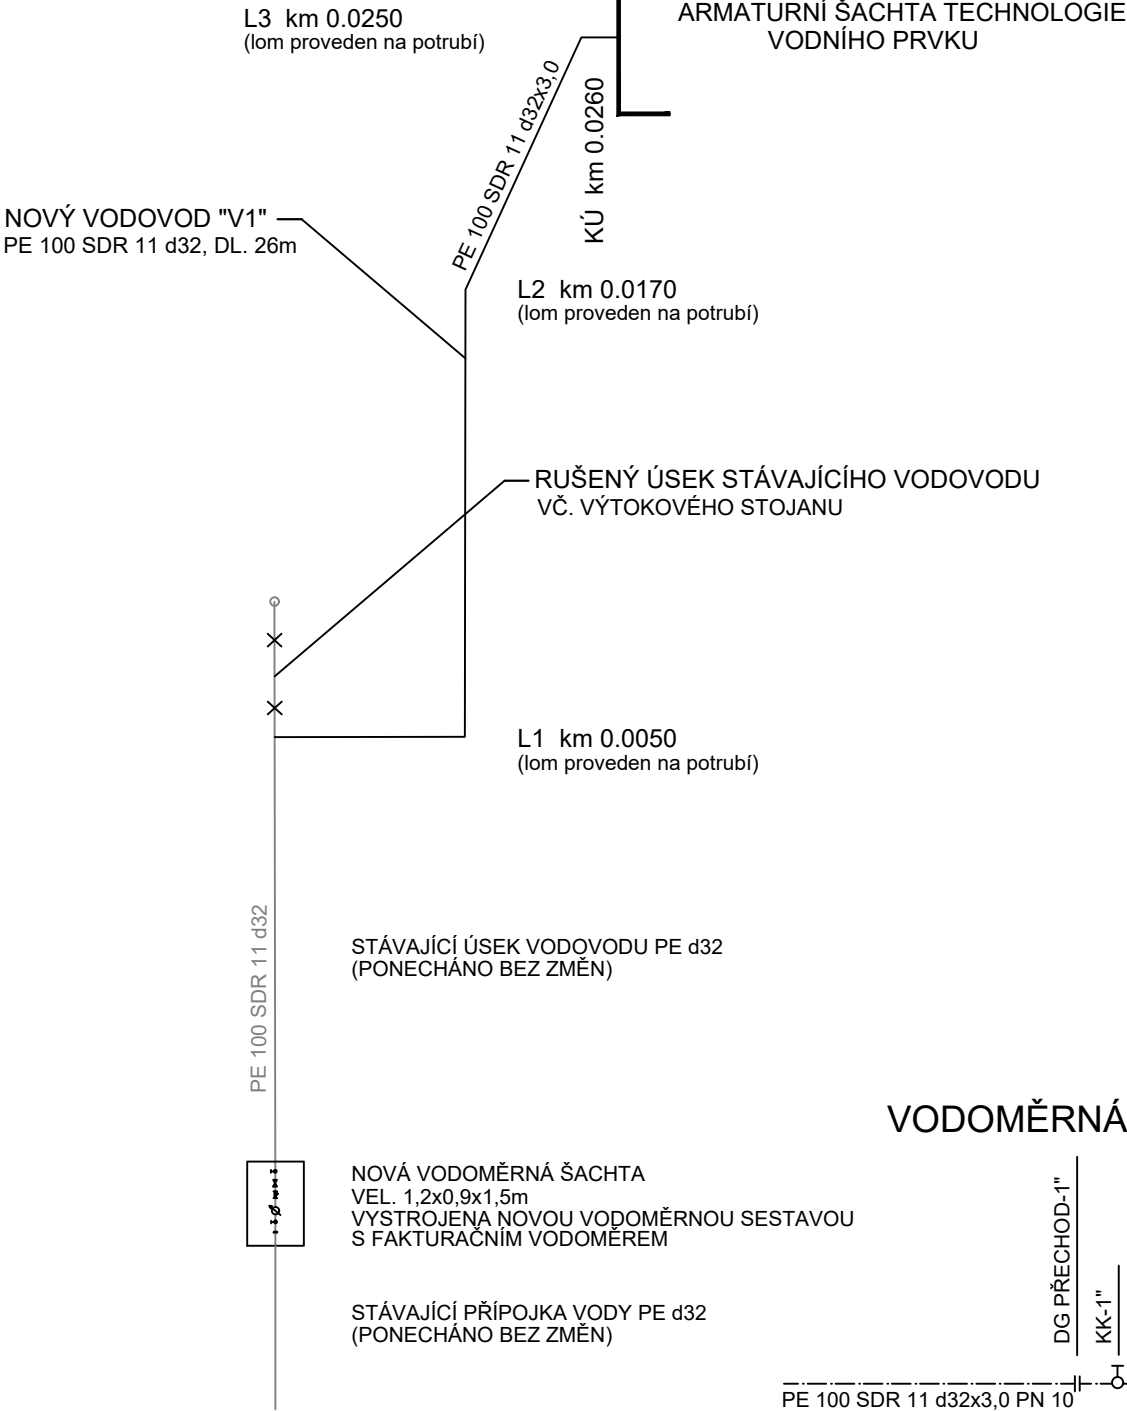


VODOMĚRNÁ ŘADA

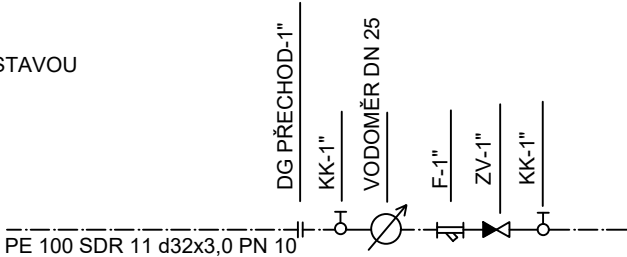

POZNÁMKA :

STÁVAJÍCÍ PŘÍPOJKA VODY PE d32, BUDE PONECHÁNA BEZ ZMĚN, PROVEDENO OSAZENÍ NOVÉ VODOMĚRNÉ ŠACHTY, KTERÁ NAHRADÍ ŠACHTU STÁVAJÍCÍ. NOVÉ VYSTROJENÍ ŠACHTY. VODOVOD ZA VODOMĚRNOU ŠACHTOU PONECHÁN BEZ ZMĚN, ČÁST VODOVODU VČ. VÝTOKOVÉHO STOJANU SE RUŠÍ.

VYPRACOVAL	ZODP. PROJ. DÍLU	ZODP. PROJ. AKCE	 Dlouhá 108 , 760 01 ZLÍN tel.: 732301328 flekac@arsprojekt.cz	
M.FLEKAČ	M.FLEKAČ	ING.ARCH. HAVLÍČEK		
KRAJ	ZLÍNSKÝ	OBEC	Otrokovice	FORMÁT
OBJEDNATEL: MĚSTO OTROKOVICE, NÁM. 3. KVĚTNA 1340				A4
AKCE: REVITALIZACE VEŘEJNÉHO PROSTRANSTVÍ - PROSTOR TRŽNICE NA TRÁVNÍKÁCH				DATUM
				11/2020
OBJEKT: SO 05 - PŘÍPOJKA VODY, PŘÍPOJKA KANALIZACE				ÚČEL
				DÚR+DSP
OBSAH: KLADEČSKÉ SCHÉMA				ČÍSLO ZAKÁZKY
				117-DÚSP-20
				ČÍSLO KOPIE
				DÍL:
				STAVEBNÍ
				MĚŘÍTKO
				N
				ČÍSLO VÝKR.
				05-05