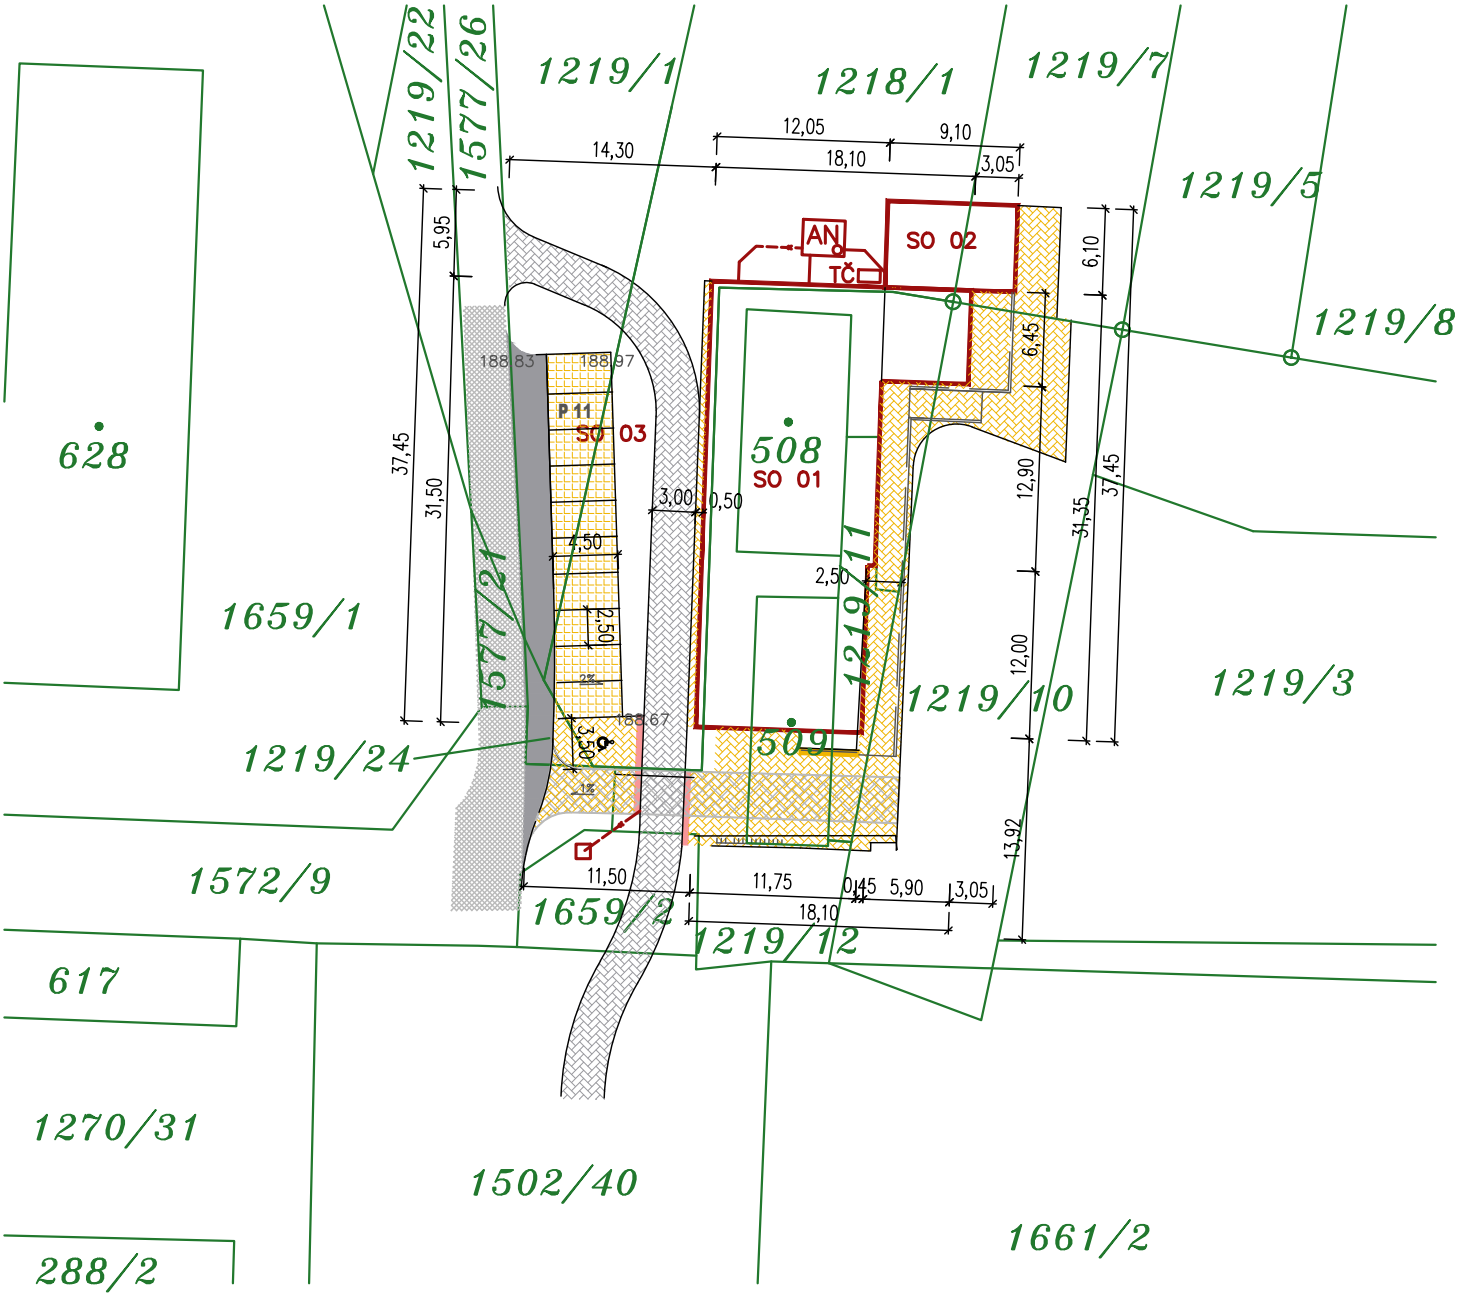

STAVEBNÍ OBJEKTY:

SO 01 – VÍCEÚČELOVÝ OBJEKT K DOPRAVNÍMU HŘIŠTI
SO 02 – SKLAD
SO 03 – ZPEVNĚNÉ A PARKOVACÍ PLOCHY

DATUM:	REVIZE (POPIS)	AUTORIZAČNÍ RAZÍTKO:

ORIENTACE:

PROJEKČNÍ KANCELÁŘ:

FÜRMA s.r.o.
sídlo: Halenkovice 757, 763 63 Halenkovice
IČ: 065 47 800 DIČ: CZ06547800
mobil: +420 605 906 492
e-mail: furst.pavel@email.cz

PARÉ:

INVESTOR: město Otrokovice
Náměstí 3. května 1340
76502, Otrokovice
IČ: 002 84 301

HIP: Ing. Tomáš Foltýn

DATUM: 05/2021

ODPOVĚDNÝ PROJEKTANT: Bc. Pavel Fürst

VYPRACOVAL: Bc. Matěj Konšel

STUPEŇ PD: DPS

ČÁST: C

STAVBA: Víceúčelový obj. k dopravnímu hřišti, k.ú. Kvítkovice u Otrokovic

OBJEKT / NÁZEV VÝKRESU: KATASTRÁLNÍ SITUACE

MĚŘÍTKO: 1:500

Č.VÝKRESU: C2