



Oprava chodníku tř. T. Bati, Otrokovice - Baťov
parc. č. 438/333 a 438/332, k.ú. Otrokovice

SEZNAM DOKUMENTACE

- A PRŮVODNÍ ZPRÁVA**
- B SOUHRNNÁ TECHNICKÁ ZPRÁVA**

- C SITUAČNÍ VÝKRESY**
 - C1 SITUACE ŠIRŠÍCH VZTAHŮ
 - C2 KOORDINAČNÍ SITUACE

- D ARCHITEKTONICKO-STAVEBNÍ ŘEŠENÍ**
 - D1 TECHNICKÁ ZPRÁVA
 - D2 SITUACE ROZEBÍRÁNÍ
 - D3 VZOROVÝ ŘEZ

A.1 Identifikační údaje

A.1.1 Údaje o stavbě

Název stavby:	Oprava chodníku tř. T. Bati, Otrokovice - Baťov		
Místo stavby:	p. č.:	438/333, 438/332	
	k. ú.:	Otrokovice [716731]	
	obec:	Otrokovice [585599]	

A.1.2 Identifikační údaje o žadateli

Stavebník:	Město Otrokovice IČ: 00284301, DIČ: CZ00284301		
	náměstí 3.května 1340, 765 23 Otrokovice		
	zastoupený:	Bc. Hana Večerková, DiS.- starostka města	
	ve věcech technických:	Ing. Erik Štábl - vedoucí odboru rozvoje města	
		Ing. Jiří Andrlík - vedoucí oddělní investičního	

A.1.3 Identifikační údaje o zpracovateli dokumentace

Hlavní projektant:	Robert Flídr, IČO: 42623898
	Spojovací 2361, 760 01, Zlín

A.2 Členění stavby na objekty a technická a technologická zařízení

SO 101 Komunikace pěší

A.3 Seznam vstupních podkladů

- a) **Základní informace o rozhodnutích nebo opatřeních, na jejichž základě byla stavba povolena - označení stavebního úřadu, jméno autorizovaného inspektora, datum vyhotovení a číslo jednací rozhodnutí nebo opatření,**

Jedná se o stavební úpravy a udržovací práce, které nevyžadují opatření stavebního úřadu.

- b) **základní informace o dokumentaci nebo projektové dokumentaci, na jejímž základě byla zpracována projektová dokumentace pro provádění stavby,**

Jedná se o jednoduchou stavbu, která nevyžadovala předchozí stupně dokumentace.

- a) **další podklady,**

- objednávka investora
- mapový podklad v souřadnicové soustavě JTSK a výškové soustavě BpV
- územní plán města Otrokovice
- projednání akce v rozpracovanosti, zapracování připomínek

B.1 Popis území stavby

a) charakteristika území a stavebního pozemku, zastavěné území a nezastavěné území, soulad navrhované stavby s charakterem území, dosavadní využití a zastavěnost území,

Jedná se páteřní pěší komunikaci – chodník v místní části Bařov ve městě Otrokovice. Chodník je situován podél ulice tř. T Bati po které je vedena silnice III/36746 - Otrokovice-průtah. Opravovaná část chodníku je vymezena křižovatkami ulice tř. T Bati s ulicemi Tylova a Erbenova, z jižní strany uvedené komunikace.

b) údaje o souladu u s územním rozhodnutím nebo regulačním plánem nebo veřejnoprávní smlouvou územní rozhodnutí nahrazující anebo územním souhlasem,

Navržený záměr nevyžaduje.

c) údaje o souladu s územně plánovací dokumentací, v případě stavebních úprav podmiňujících změnu v užívání stavby,

V rámci stavebních úprav nedojde ke změně užívání stavby.

Dle územního plánu se záměr nachází v plochách P* - Plochy veřejných prostranství. Navrhovaná stavba je v souladu s cíli a úkoly územního plánování dle platné územně plánovací dokumentace - Územního plánu Otrokovice.

d) informace o vydaných rozhodnutích o povolení výjimky z obecných požadavků na využívání území,

Navržený záměr nevyžaduje povolení výjimky z obecných požadavků na využívání území.

e) informace o tom, zda a v jakých částech dokumentace jsou zohledněny podmínky závazných stanovisek dotčených orgánů,

Všeobecné podmínky dotčených orgánů jsou zpracovány v projektové dokumentaci.

f) výčet a závěry provedených průzkumů a rozborů - geologický průzkum, hydrogeologický průzkum, stavebně historický průzkum apod.,

Před zpracováním projektové dokumentace byl proveden stavebně technický průzkum stávajícího stavu a geodetické zaměření (polohopis a výškopis) stavebního pozemku.

g) ochrana území podle jiných právních předpisů,

Území není chráněno podle jiných právních předpisů.

h) poloha vzhledem k záplavovému území, poddolovanému území apod.,

Stavební pozemek není v záplavovém ani poddolovaném území.

i) vliv stavby na okolní stavby a pozemky, ochrana okolí, vliv stavby na odtokové poměry v území,

Stavba nebude mít negativní vliv na okolní pozemky a stavby. V průběhu výstavby bude dbáno na ochranu okolí před prašností a hlukem. Vzhledem v bezprostřední blízkosti vzrostlých stromů musí být veškeré práce prováděny tak, aby nedošlo k narušení kořenového systému. Navržená opatření budou zohledněna v položkovém rozpočtu stavby. Odtokové poměry se nezmění.

B – Souhrnná technická zpráva

Oprava chodníku tř. T. Bati, Otrokovice – Bařov

j) požadavky na asanace, demolice, kácení dřevin,

V rámci stavebních úprav a udržovacích prací budou pouze odstraněny přímo dotčené opravované konstrukce chodníků. Kácení dřevin nebude prováděno.

k) požadavky na maximální dočasné a trvalé zábory zemědělského půdního fondu nebo pozemků určených k plnění funkce lesa,

Zábory nebudou prováděny.

l) územně technické podmínky - zejména možnost napojení na stávající dopravní a technickou infrastrukturu, možnost bezbariérového přístupu k navrhované stavbě,

Vše stávající.

m) věcné a časové vazby stavby, podmiňující, vyvolané, související investice,

Stavba nevyžaduje podmiňující, vyvolané, ani související investice. Předpoklad realizace stavby je od 05/2021 do 07/2021.

n) seznam pozemků podle katastru nemovitostí, na kterých se stavba provádí,

Parc.č.	Druh pozemku	Výměra (m ²)	Vlastník
438/333	ostatní plocha	595	město Otrokovice, nám. 3. května 1340, 76502 Otrokovice
438/332	ostatní plocha	221	město Otrokovice, nám. 3. května 1340, 76502 Otrokovice

o) seznam pozemků podle katastru nemovitostí, na kterých vznikne ochranné nebo bezpečnostní pásmo.

Ochranná pásma nebo bezpečnostní pásma nevznikají.

B.2 Celkový popis stavby

B.2.1 Základní charakteristika stavby a jejího užívání

a) nová stavba nebo změna dokončené stavby; u změny stavby údaje o jejich současném stavu, závěry stavebně technického, případně stavebně historického průzkumu a výsledky statického posouzení nosných konstrukcí,

Jedná se o změnu dokončené stavby, stavební úpravy a udržovací práce stávající pěší komunikace – chodníku v celkové délce cca 134 m.

b) účel užívání stavby,

Komunikace pro pěší – chodník.

c) trvalá nebo dočasná stavba,

Jedná se o stavbu trvalou.

d) informace o vydaných rozhodnutích o povolení výjimky z technických požadavků na stavby a technických požadavků zabezpečujících bezbariérové užívání stavby,

Stavba nevyžaduje povolení výjimky z technických požadavků na stavby. Chodník je v celém rozsahu řešen jako bezbariérová komunikace.

e) informace o tom, zda a v jakých částech dokumentace jsou zohledněny podmínky závazných stanovisek dotčených orgánů,

Stavební úpravy a udržovací práce nevyžadují posouzení z hlediska jiných právních předpisů a nevyžadují závazná stanoviska dotčených orgánů, tudíž žádné podmínky nebyly stanoveny.

f) ochrana stavby podle jiných právních předpisů,

Stavba není chráněna podle jiných právních předpisů.

g) navrhované parametry stavby - zastavěná plocha, obestavěný prostor, užitná plocha, počet funkčních jednotek a jejich velikosti apod.,

- Zastavěná plocha - chodník: cca 266 m²

h) základní bilance stavby - potřeby a spotřeby médií a hmot, hospodaření s dešťovou vodou, celkové produkované množství a druhy odpadů a emisí, třída energetické náročnosti budov apod.,

Množství zachycené srážkové vody se stavebními úpravami nemění. Položkový rozpočet, který je součástí dokumentace pro provádění stavby obsahuje výše uvedené.

i) základní předpoklady výstavby - časové údaje o realizaci stavby, členění na etapy,

Předpokládané termíny stavby:

Počátek výstavby: 08/2021

Konec výstavby: 09/2021

Orientační postup výstavby:

- vytýčení obvodu staveniště,
- vytýčení veškerých inženýrských sítí, dohoda se správcí o případných úpravách, ověření polohy kopanými sondami,
- zřízení zařízení staveniště (HSD),
- vytýčení vlastní stavby,
- provedení provizorního dopravního značení a vyznačení pracovního místa,
- provedení přípravných prací,
- provedení zkoušek únosnosti pláně,
- provedení navržených stavebních úprav,
- likvidace zařízení staveniště.

j) orientační náklady stavby.

- 1 020 000,-

B – Souhrnná technická zpráva

Oprava chodníku tř. T. Bati, Otrokovice – Bařov

Robert Flídr

D.1.1. Technická zpráva

1. Základní údaje charakterizující stavbu

1.1. Návrh stavby a její umístění

Jedná se o rekonstrukci páteřní pěší komunikace – chodník v místní části Baťov ve městě Otrokovice. Chodník je situován podél ulice tř. T. Bati po které je vedena silnice III/36746 - Otrokovice-průtah. Opravovaná část chodníku je vymezena křižovatkami ulice tř. T. Bati s ulicemi Tylova a Erbenova, z jižní strany uvedené komunikace.

2. Technická část

2.1 Příprava území

- odstranění stávajícího souvrství chodníku
- odstranění humózních vrstev
- vytrhání silničních a chodníkových obrub
- odstranění keřové zeleně
- frézování živ. povrchu
- odstranění betonových ploch

Rozebraná dlažba a obrubníky budou očištěny a odvezeny na skládku investora k dalšímu využití, poškozené prvky a podkladní betony budou podrceny na recyklát. Humózní vrstvy budou ponechány na stavbě a využity při dokončovacích pracích.

Zemina bude odvezena na skládku v Kvítkovicích, případně použita na násypy u jiných staveb investora.

2.2 Komunikace pěší

2.2.1 Směrové, sklonové parametry a šířkové uspořádání

Viz. výkres situace a vzorový řez.

2.2.2 Konstrukce

Ochranná vrstva

Štěrkodrt' ŠD_A tl. 150 mm – ČSN 7361 26 a ČN 7215 12

Podkladní vrstva

Štěrkodrt' ŠD_A tl. 150 mm – ČSN 7361 26 a ČN 7215 12

Ložní vrstva

Kamenivo frakce 4- 8 tl. 40 mm – ČSN 7361 31 – 1

Obrusná vrstva

Dlažba ze zámkové betonové dlažby tl. 80 mm – ČSN 7361 31 – 1. Barva dlažby šedá

Po odkrytí pláně bude provedena zkouška únosnosti podloží - min. 30 Mpa

2.2.3 Ohraničení a odvodnění:

Od zelených ploch bude chodník oddělen obrubníky průřezu 100/250/1000 mm, osazenými do betonového lože s boční opěrou s převýšením 60 mm pro vytvoření vodící linie.

Odvodnění je u chodníků řešeno spádováním na přilehlé travnaté plochy s volným vsakováním.

2.2.4 Chráničky

S ohledem na zachování nivelety není řešeno.

2.3. Dopravní značení

Trvalé dopravní značení v lokalitě je ponecháno stávající.

Dopravní značení při výstavbě bude odsouhlaseno vybraným dodavatelem stavby nejméně jeden měsíc před zahájením prací s DI ČP Zlín a Odborem dopravy a silničního hospodářství MěÚ Otrokovice. Toto značení je velmi jednoduché, řeší pouze omezení rozsahu opravovaného úseku chodníku.

2.4. Navazující úpravy

Podél chodníkové obruby v travnaté ploše bude provedeno ohumusování a osetí travním semenem.

2.5. Zemní práce

Vlastní zemní práce budou sestávat z plošných odkopávek pro chodník v místě odstraněných stávajících souvrství, jejich objem bude s ohledem na rozsah úpravy minimální. Při provádění zemních prací je třeba závazně dodržovat soubor norem pro navrhování, provádění a kontrolu zemních těles pozemních komunikací. Protože pro stavbu nebyl proveden geoprůzkum, musí se při realizaci vycházet z obecných požadavků na podloží. Po obnažení pláň budou provedeny v závislosti na typu a stavu zeminy zkoušky pro stanovení poměru únosnosti CBR.

- 1) Jestliže zjištěná hodnota poměru únosnosti zeminy CBR bude více než 15 %, není nutné provádět úpravu horní vrstvy zemního tělesa. V celé mocnosti aktivní zóny (cca 400 – 500 mm) musí být dodržen požadavek předepsané míry zhutnění minimálně 100 % PS. Na pláni musí být dosažena minimální požadovaná musí být dosažena minimální hodnota modulu přetvárnosti podloží zeminy z druhého zatěžovacího cyklu $E_{def2} > 45 \text{ Mpa}$ pro jemnozrnné zeminy třídy F1 – F8 (stanoveno statickou deskovou zkouškou dle ČSN 72 1006).
- 2) Jestliže zjištěná hodnota poměru únosnosti zeminy CBR bude od 2 % do 15 % je vhodné použít zlepšení zeminy v aktivní zóně je podloží (například vápnění, vápenná stabilizace apod.) tak, aby výsledná hodnota CBR byla vyšší než 15 %. Pokud bude provedena výměna zeminy, musí být maximální objemová hmotnost zeminy, stanovená PS podle ČSN 72 1015, vyšší než $1\,600 \text{ kg/m}^3$. Zároveň musí zemina odpovídat požadavkům ČSN 72 1002. Ostatní požadavky jsou shodné z 1).
- 3) Jestliže zjištěná hodnota poměru únosnosti zeminy CBR bude zřetelně menší než 2 %, jedná se o podloží zcela nevhodné a je třeba tuto zeminu v celé tloušťce aktivní zóny (400 – 500 mm) nahradit vhodným materiálem, ve shodných podmínkách s 1) a 2). Pláň vozovky je dále nutno vyrovnat s přesností stanovenou v ČSN 73 6133. Speciální důležitost je třeba klást na eventuální zásypy rýh (i stávajících sítí) ve zpevněné ploše, které musí být rovněž provedeny podle postupů stanovených v ČSN 72 1002, ČSN 72 1006 a ČSN 73 3050. Zásypy je nutné zkontrolovat a bezpodmínečně uvést do stavu požadovaného normami. Protože na staveništi není zemina vhodná pro zásypy a splňující kritéria těchto norem, doporučuje projektant realizovat výměnu zásypů vhodným štěrkopískem. Třída těžitelnosti zeminy byla stanovena technickým odhadem na 50 % zeminy třídy těžitelnosti 3 a 50 % zeminy třídy těžitelnosti 4

2.6. Vytýčení


Pro vytýčení jsou v situaci uvedeny kóty. Pro upřesnění je možno provést vytýčení z digitálního podkladu, který poskytne projektant.

Sítě tech. infrastruktury musí být na staveništi vytýčeny jejich odpovědnými správci, je zakázáno tyto sítě vytýčovat odměřováním ze situace nebo geodetického podkladu.

2.7. Rozpočet


Pro objekt byl vypracován položkový odbytový rozpočet. Tento rozpočet je doložen v paré č.1 a č.2 projektové dokumentace, kde jsou doloženy i celkové předpokládané náklady stavby. V ostatních paré je doložen neoceněný položkový výkaz výměr, jako podklad pro zadání stavby.

Robert Flídr

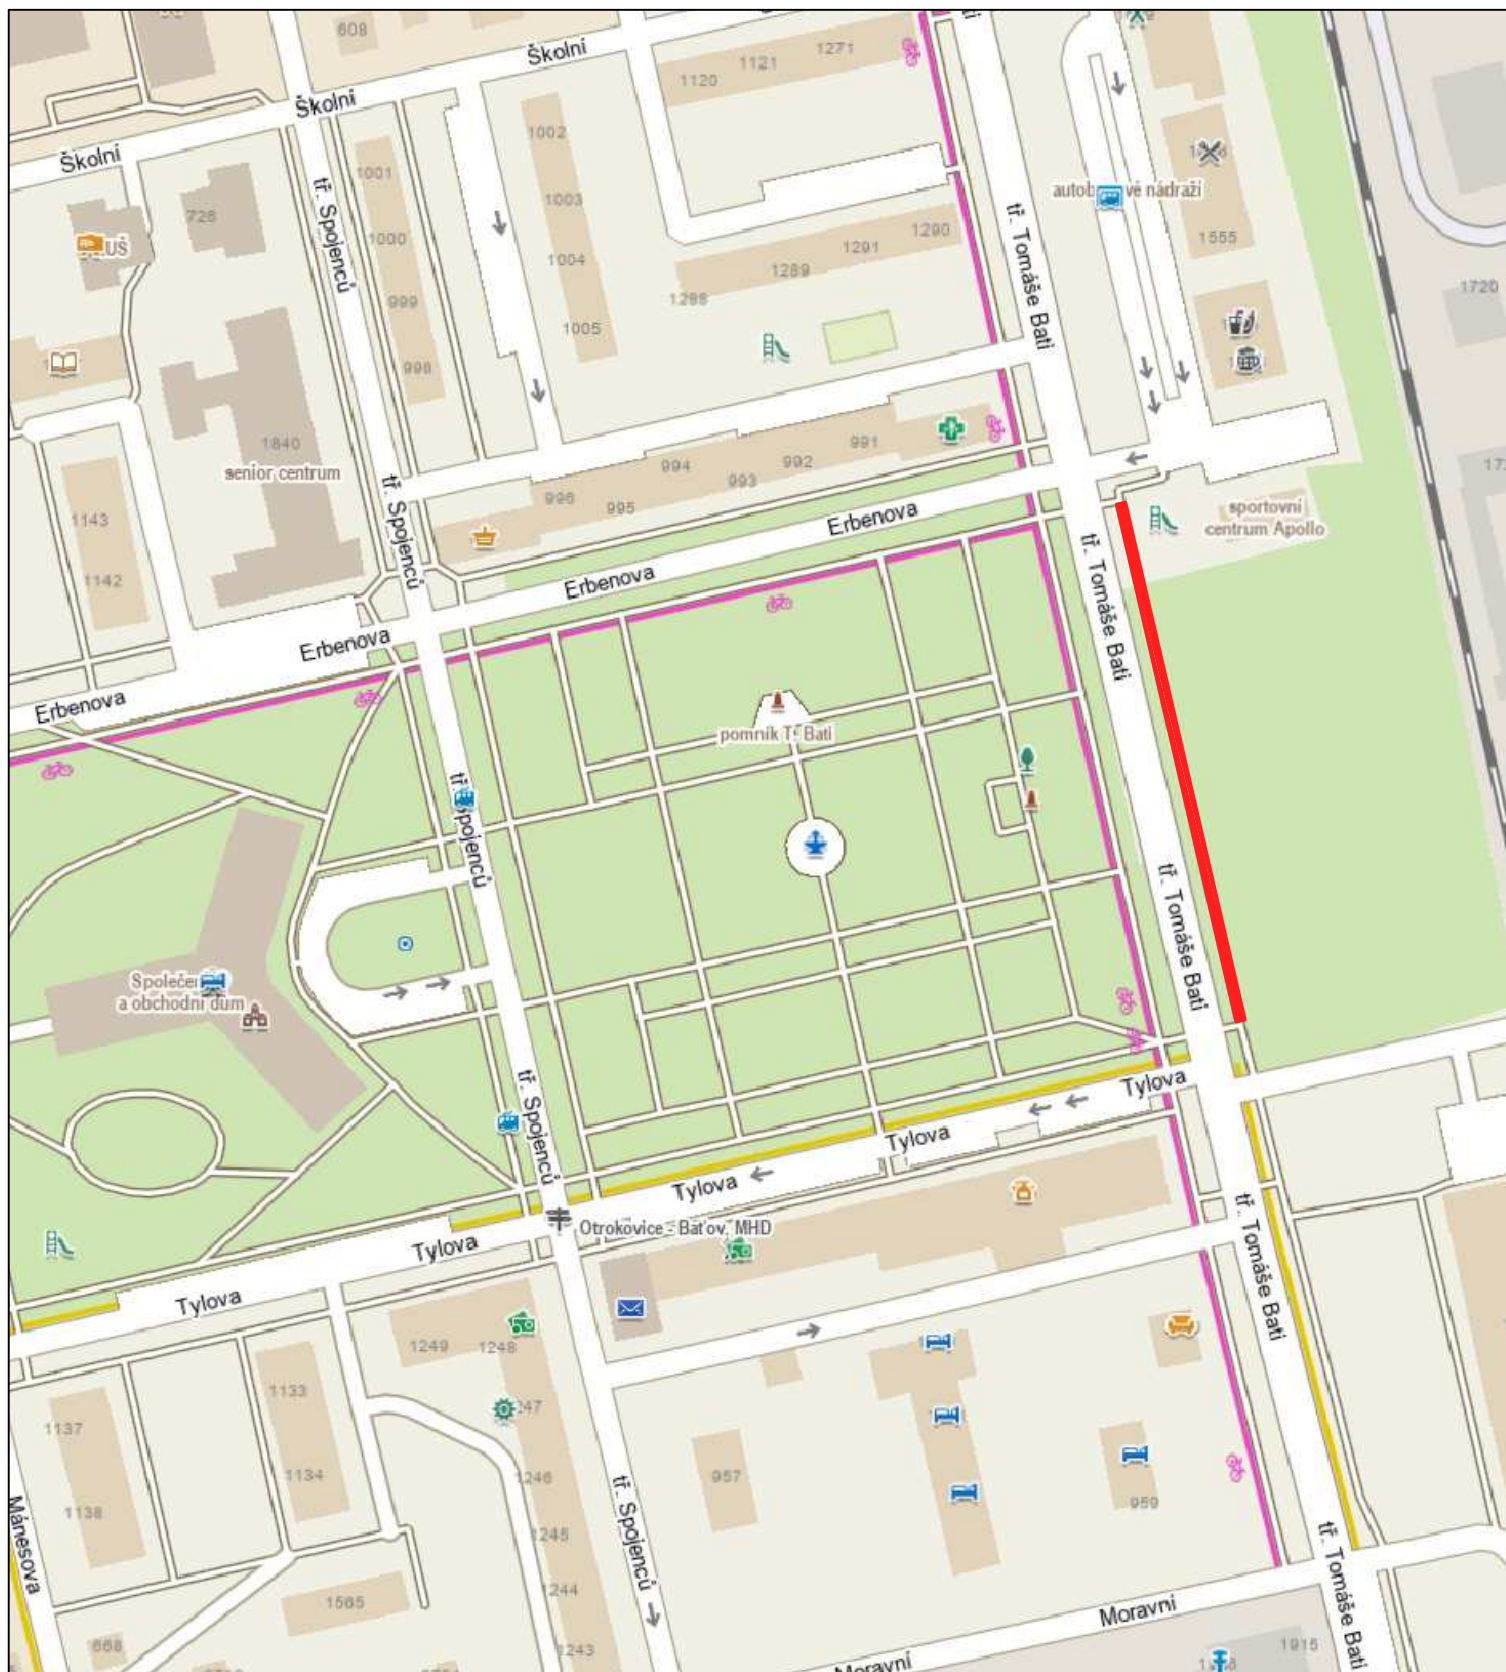

KONTROLOVAL	VYPRACOVAL	OBJEKT SO 101		
Robert Flídr, ČKAIT 1301460	Pavel Synek			
INVESTOR: město Otrokovice, náměstí 3. května 1340, 765 02 Otrokovice			DATUM	06/2021
Oprava chodníku tř. T. Bati, Otrokovice - Baťov parc. č. 438/333 a 438/332, k.ú. Otrokovice			FORMÁT	1 x A4
			STUPEŇ	DPS
			ZAK. ČÍSLO	18 - 021
			MĚŘÍTKO	1 : 2000
SITUACE ŠIRŠÍCH VZTAHŮ			C	1

POLOHU PODZEMNÍCH SÍTÍ NELZE VYTÝČOVAT ODMĚROVÁNÍM VZDÁLENOSTÍ NA VÝKRESE. PŘESNÉ VYZNAČENÍ VŠECH PODZEMNÍCH VEDENÍ NA POVRCHU ZAJISTÍ ŽHOTOVITEL PŘED ZAHÁJENÍM STAVBY.

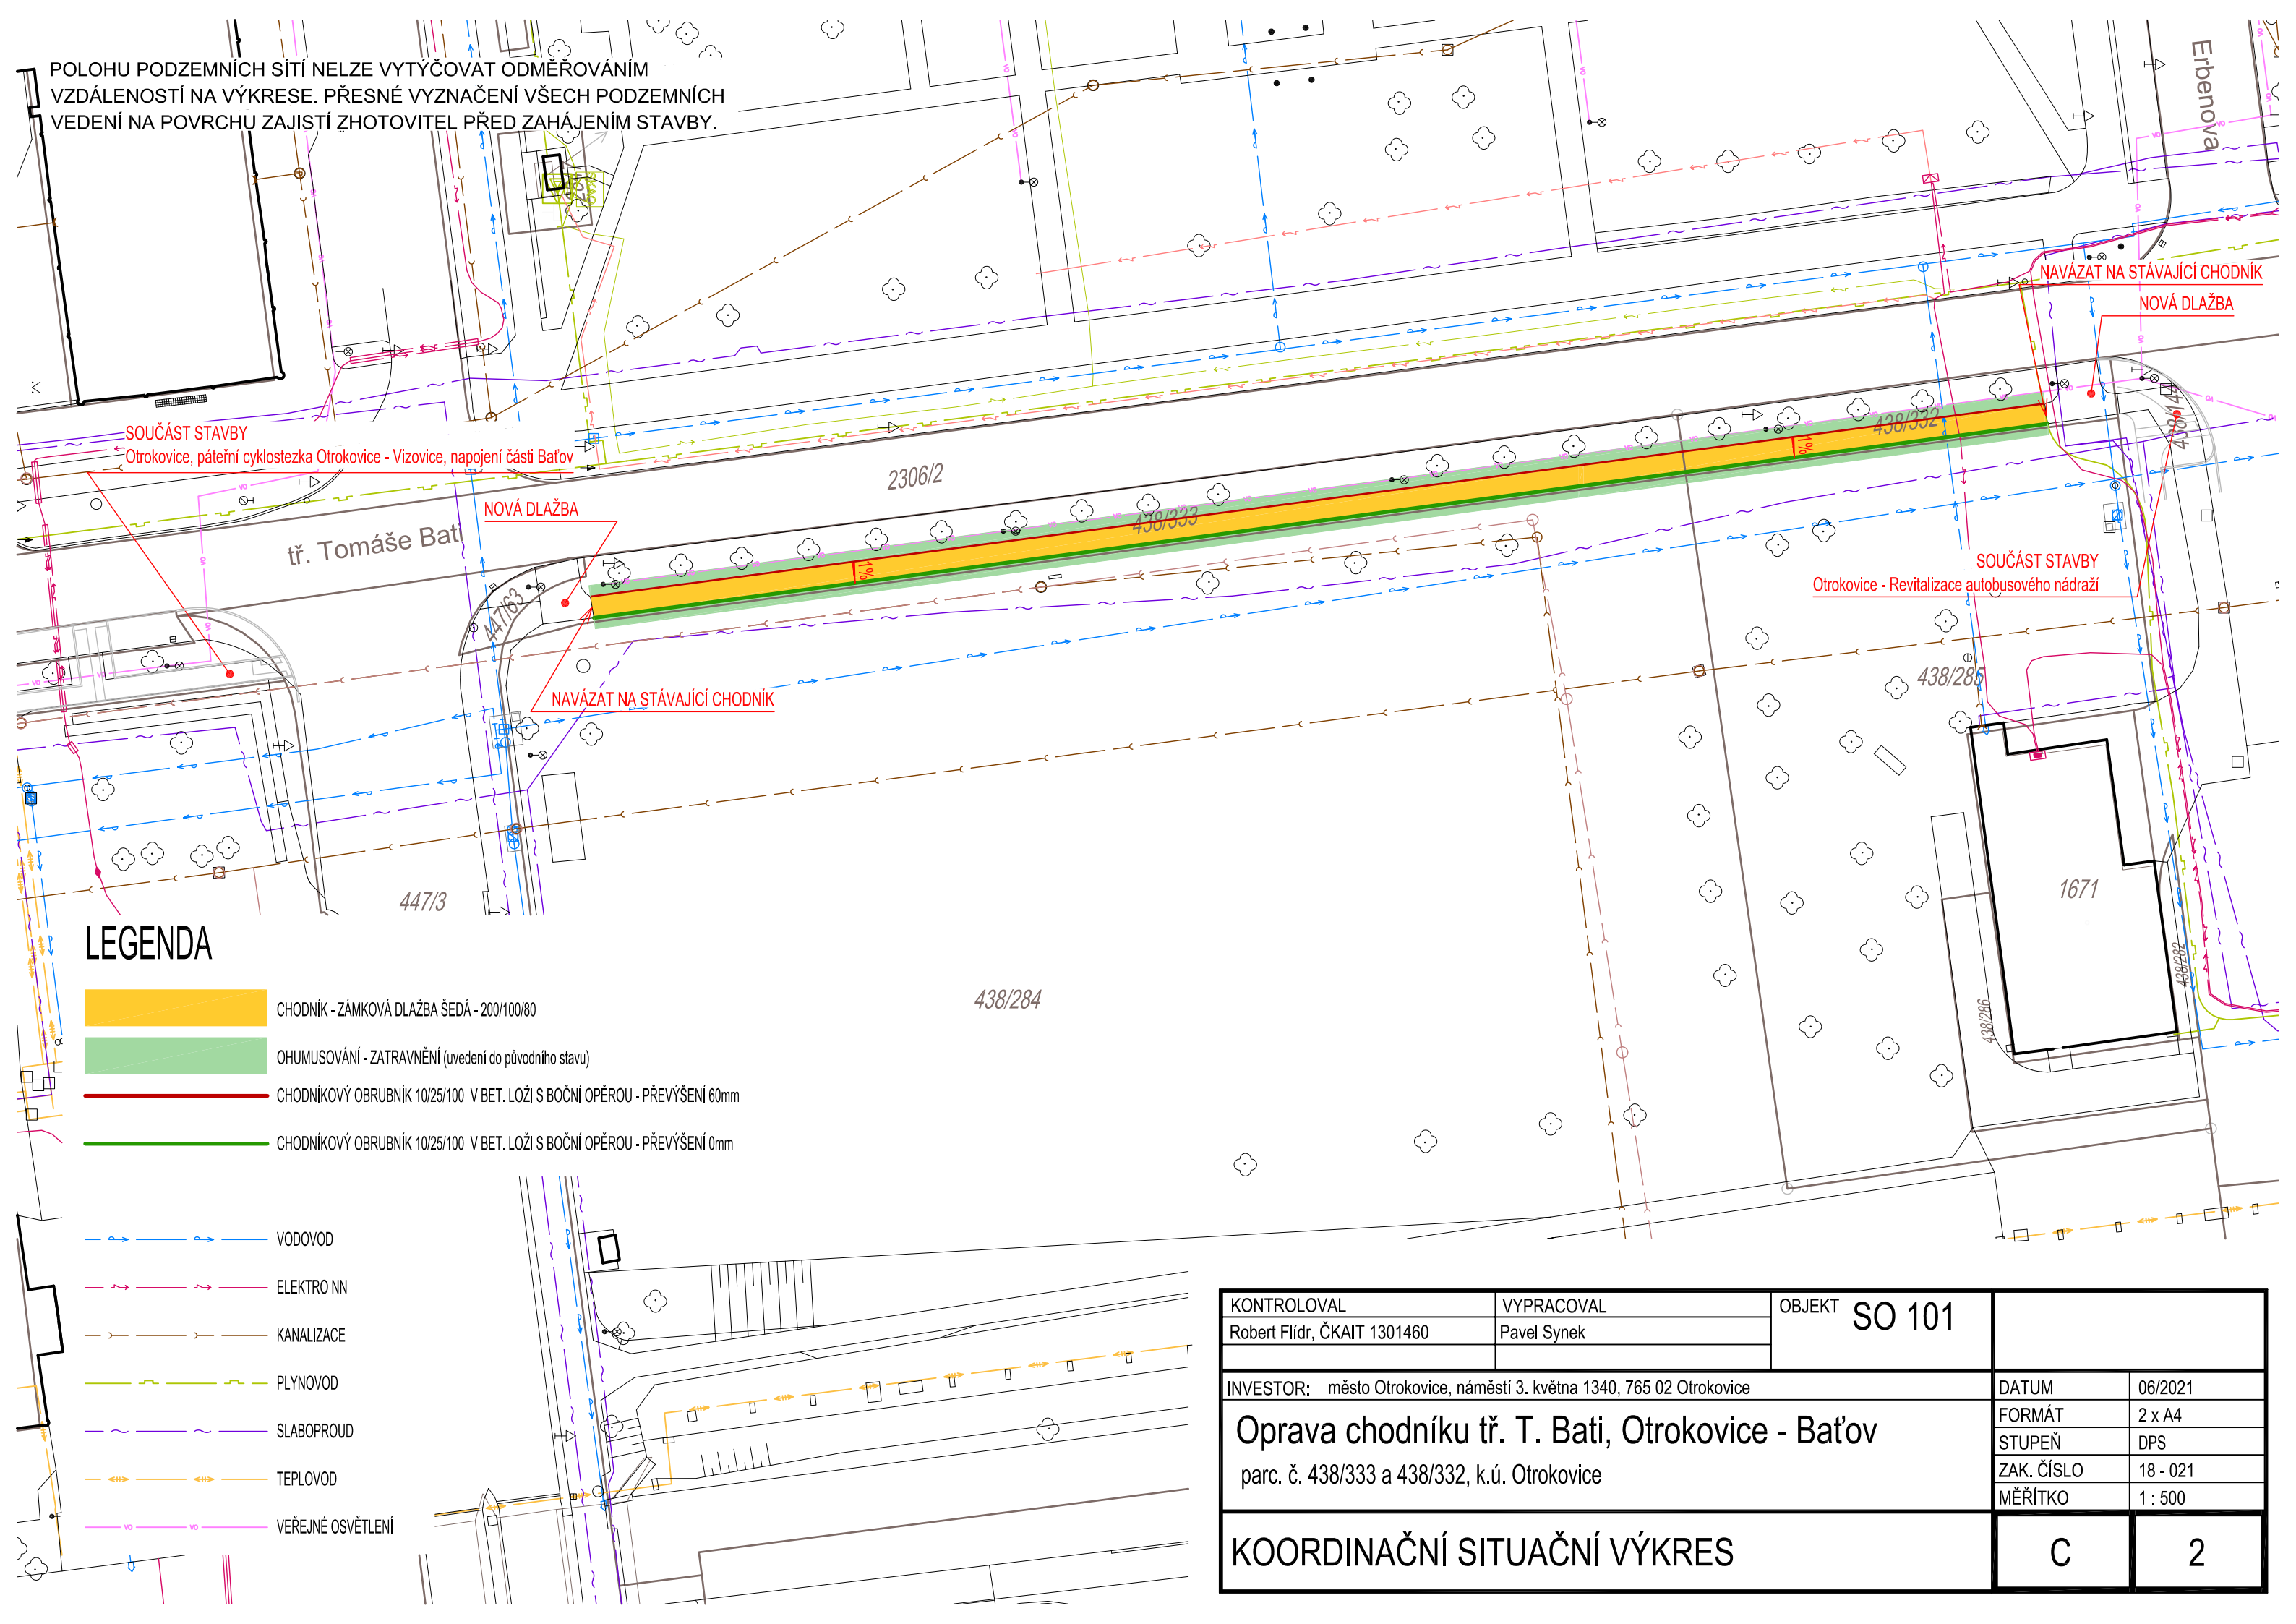


LEGENDA


- CHODNÍK - ZÁMKOVÁ DLAŽBA ŠEDÁ - 200/100/80
- OHUMUSOVÁNÍ - ZATRAVNĚNÍ (uvedení do původního stavu)
- CHODNÍKOVÝ OBRUBNÍK 10/25/100 V BET. LOŽI S BOČNÍ OPĚROU - PŘEVÝŠENÍ 60mm
- CHODNÍKOVÝ OBRUBNÍK 10/25/100 V BET. LOŽI S BOČNÍ OPĚROU - PŘEVÝŠENÍ 0mm

- VODOVOD
- ELEKTRO NN
- KANALIZACE
- PLYNOVOD
- SLABOPROUD
- TEPLOVOD
- VEŘEJNÉ OSVĚTLENÍ

KONTROLOVAL	VYPRACOVAL	OBJEKT SO 101	
Robert Flidr, ČKAIT 1301460	Pavel Synek		
INVESTOR: město Otrokovice, náměstí 3. května 1340, 765 02 Otrokovice		DATUM	06/2021
Oprava chodníku tř. T. Bati, Otrokovice - Baťov parc. č. 438/333 a 438/332, k.ú. Otrokovice		FORMÁT	2 x A4
		STUPEŇ	DPS
		ZAK. ČÍSLO	18 - 021
		MĚŘITKO	1 : 500
KOORDINAČNÍ SITUAČNÍ VÝKRES		C	2

POLOHU PODZEMNÍCH SÍTÍ NELZE VYTÝČOVAT ODMĚROVÁNÍM
VZDÁLENOSTÍ NA VÝKRESE. PŘESNÉ VYZNAČENÍ VŠECH PODZEMNÍCH
VEDENÍ NA POVRCHU ZAJISTÍ ZHOTOVITEL PŘED ZAHÁJENÍM STAVBY.

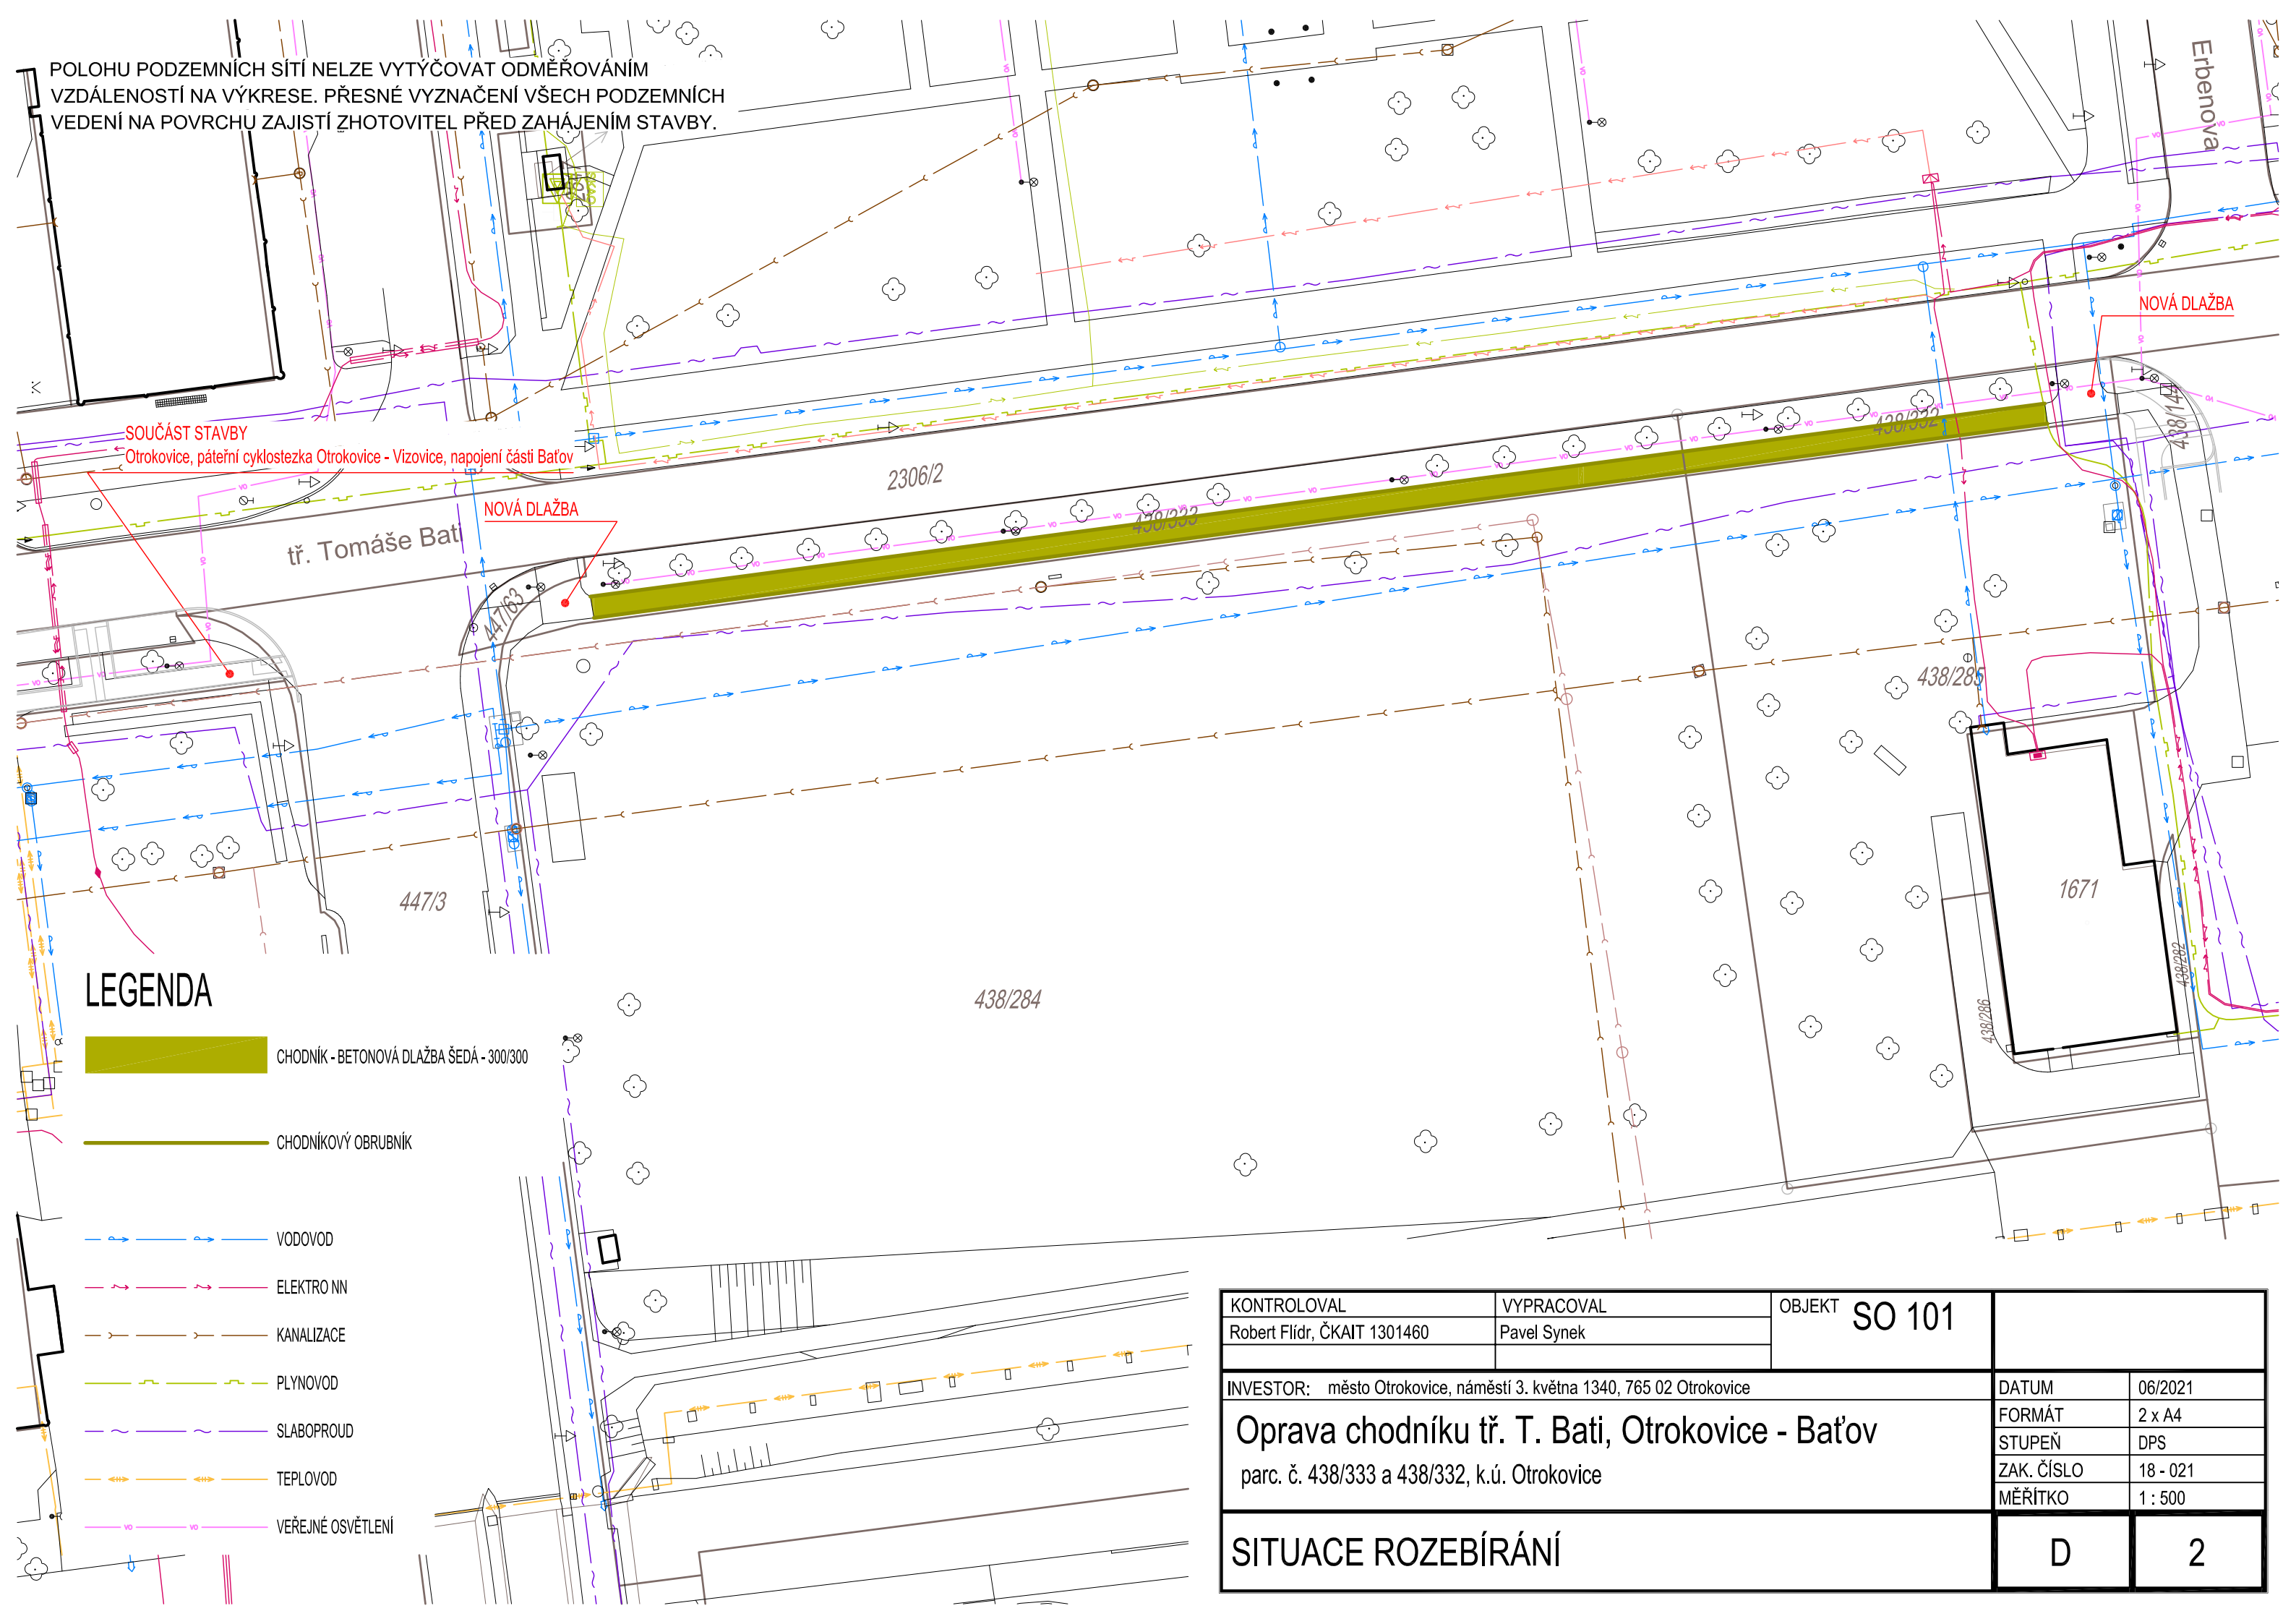

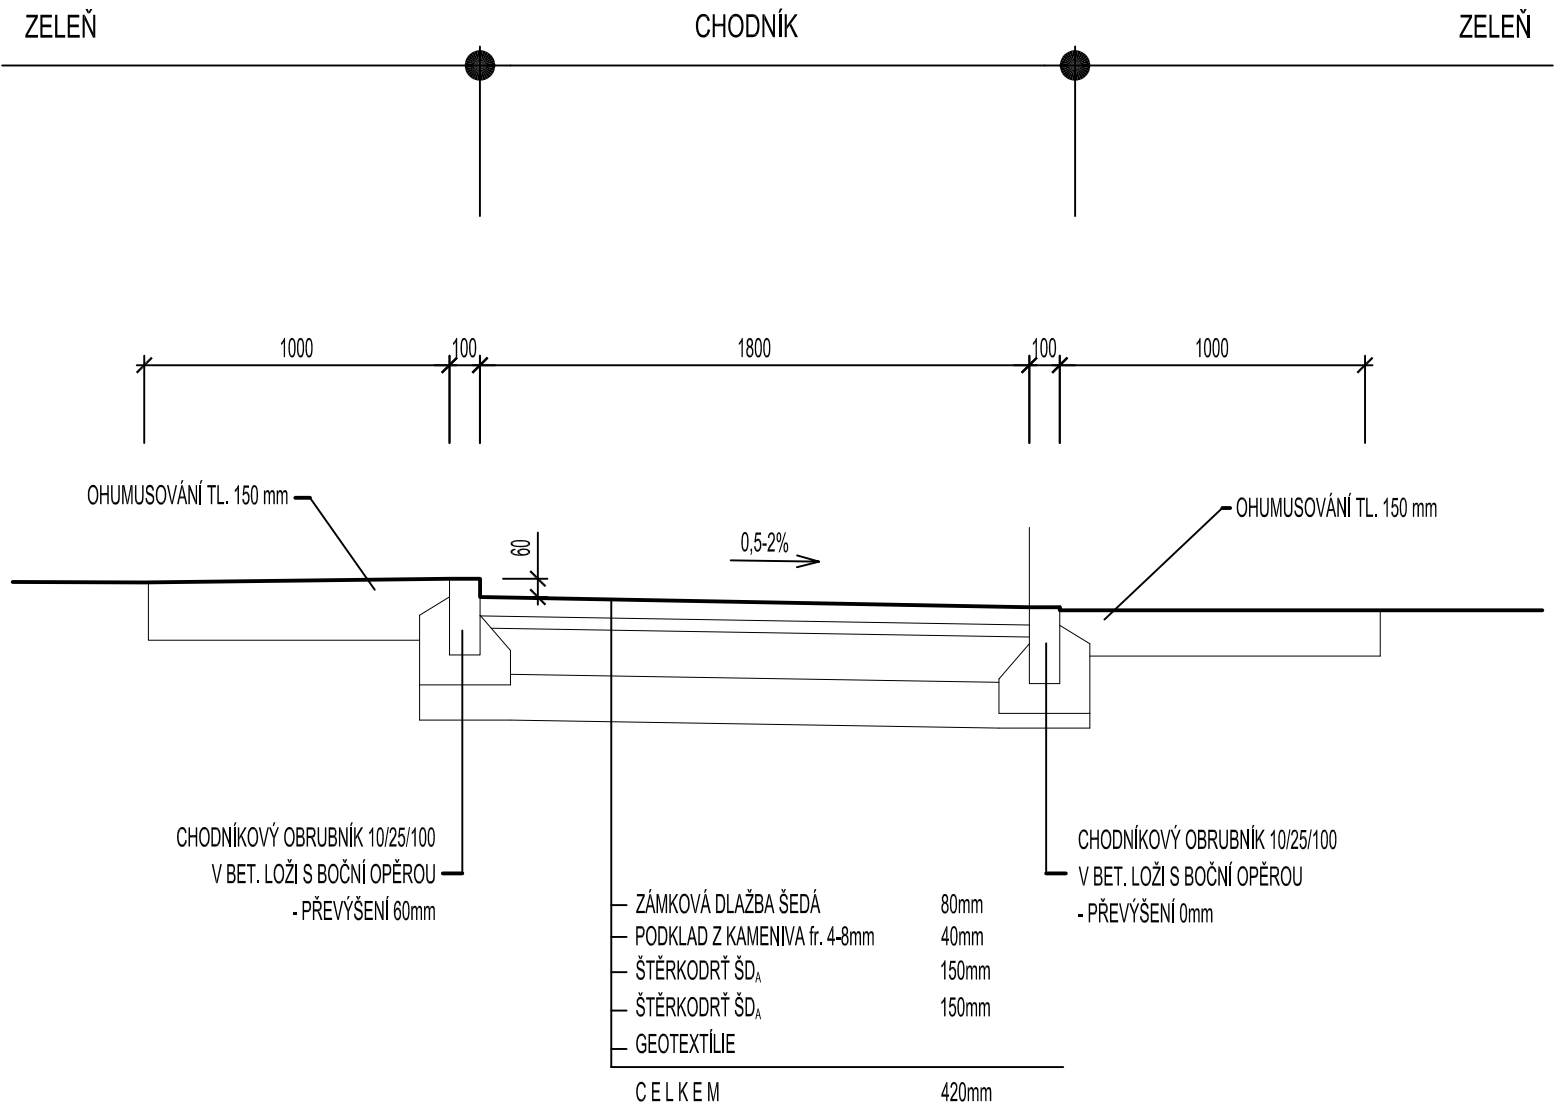

KONTROLOVAL	VYPRACOVAL	OBJEKT SO 101		
Robert Flídr, ČKAIT 1301460	Pavel Synek			
INVESTOR: město Otrokovice, náměstí 3. května 1340, 765 02 Otrokovice			DATUM	06/2021
Oprava chodníku tř. T. Bati, Otrokovice - Baťov parc. č. 438/333 a 438/332, k.ú. Otrokovice			FORMÁT	2 x A4
			STUPEŇ	DPS
			ZAK. ČÍSLO	18 - 021
			MĚŘÍTKO	1 : 25
VZOROVÝ ŘEZ			D	3