



NOVÝ STAV

A'


PŘESUNUTÉ PŘÍVODNÍ A ODSÁVACÍ POTRUBÍ KOUPELNY VE 3.NP
POŽÁRNĚ OBLOŽENO SÁDROKATRONEM – ZAJISTIT STAVBA
NOVÉ PŘÍVODNÍ A ODSÁVACÍ POTRUBÍ KOUPELNY VE 2.NP
POŽÁRNĚ OBLOŽENO SÁDROKATRONEM – ZAJISTIT STAVBA

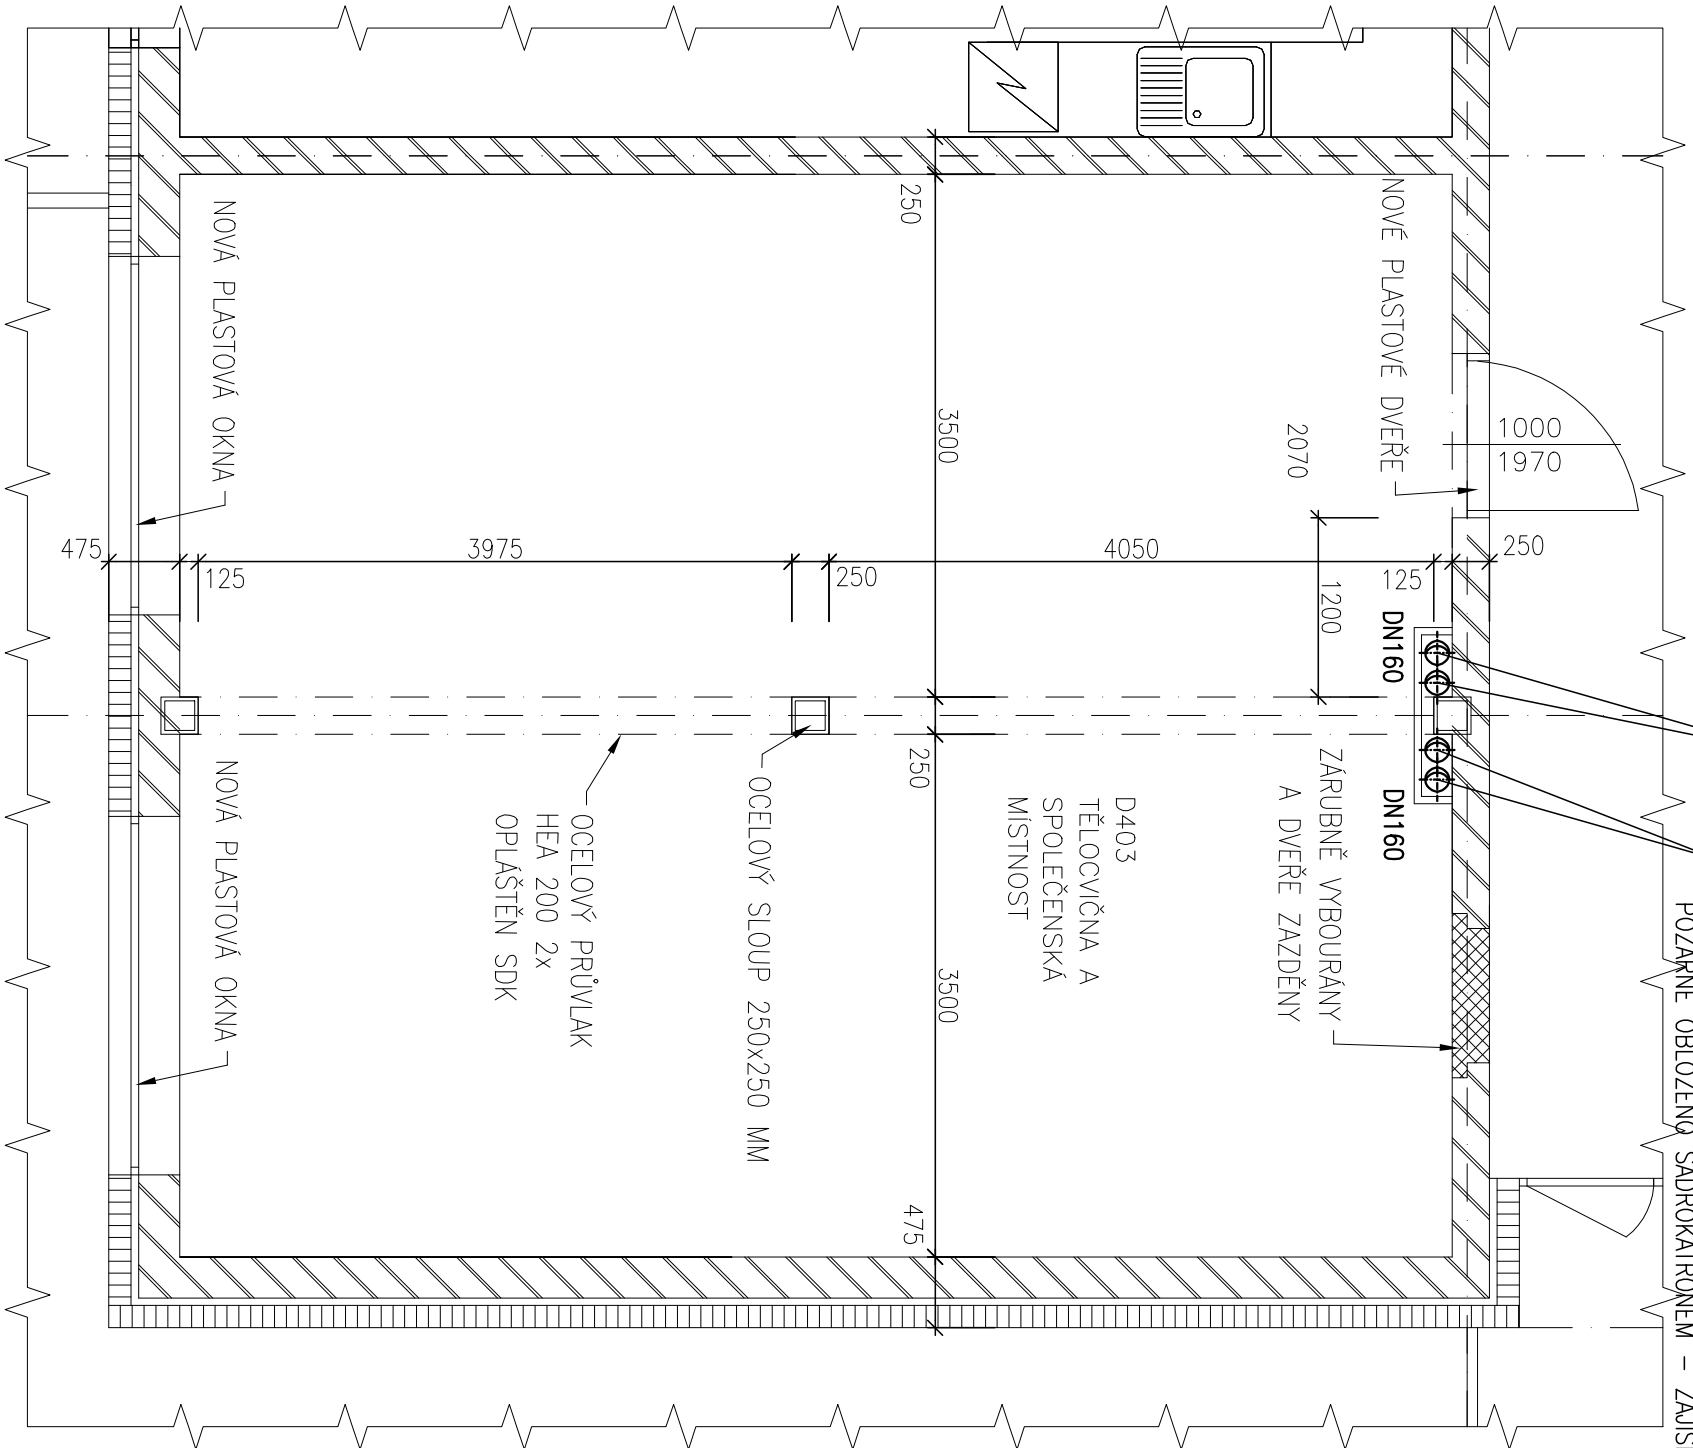

UMÍSTĚNÍ UPRAVOVANÝCH MÍSTNOSTÍ 4.NP

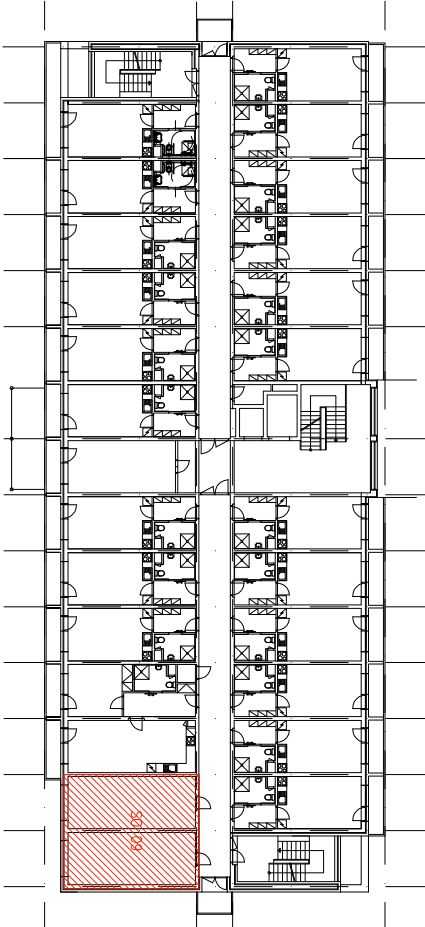

LEGENDA MATERIÁLŮ

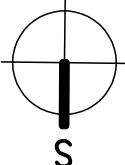

- STÁVAJÍCÍ ZDIVO Z CIHEL CDM NA MC 5,0
- STÁVAJÍCÍ SPÁROVÉ ZDIVO Z LÍCOVEK TRADIČNÍHO FORMÁTU NA MVC 2,5 KOTVENÉ NEREZ CKOTVAMI
- DOZDĚNÍ DVEŘNÍHO OTVORU TVÁRNICEMI YTONG


LEGENDA MÍSTNOSTÍ

ČÍSLO MÍST.	ÚČEL MÍSTNOSTI	PLOCHA m ²	DRUH PODLAHY	POZNÁMKA
401	SKLADOVACÍ BOXY	29,8	PVC	
402	SKLADOVACÍ BOXY	29,8	PVC	
403	TĚLOCVIČNA A SPOLEČENSKÁ MÍSTNOST	61,8	KOBEREC	

POZNÁMKA

- STÁVAJÍCÍ PODLAHU VYSPRAVIT PO VYBOURÁNÝCH DRÁTĚNÝCH BOXECH
- NALEPIT PVC PODLAHU PO CELE PLOŠE, SOKLY PVC
- VŠECHNY STĚNY A STROP VYMALOVAT – PRIMALEX POLAR

revize číslo:	datum revize:	popis revize:	paré č.:

navrhol	vypracoval	hlavní inženýr projektu	 projekce a dozor staveb, s.r.o. Lesní dvůr III/3726, 760 01 Zlín info@k-ing.cz www.k-ing.cz
Jaromír Příkryl	Jaromír Příkryl	Ing. Boris Kovanda	
investor: Město Otrokovice nám. 3. května 1340, 765 23 Otrokovice			
stavba: SENIOR B-STAVEBNÍ ÚPRAVY OBJEKTU PRO ZKVALITNĚNÍ POSKYTOVANÝCH SOCIÁLNÍCH SLUŽEB S009 TĚLOCVIČNA A SPOLEČENSKÁ MÍSTNOST 4.NP D.1.4-TECHNIKA PROSTŘEDÍ STAVEB			
D.1.4.6 – VZDUCHOTECHNIKA – PŮDORYS 4.NP			
datum		8/2016	
měřítko		1:50	
formát		244	
dokumentace		DPS+DZS	
zakázkové č.		03_2016	
dig. soubor		03.2016.s010	
revize:		0	V 193