

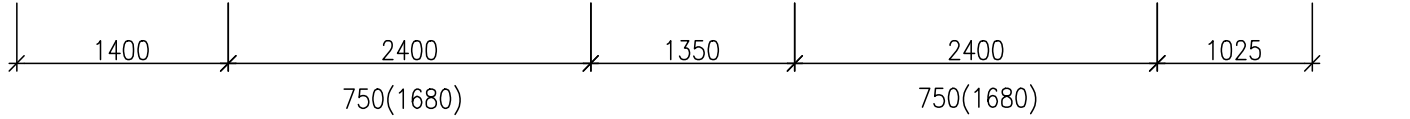
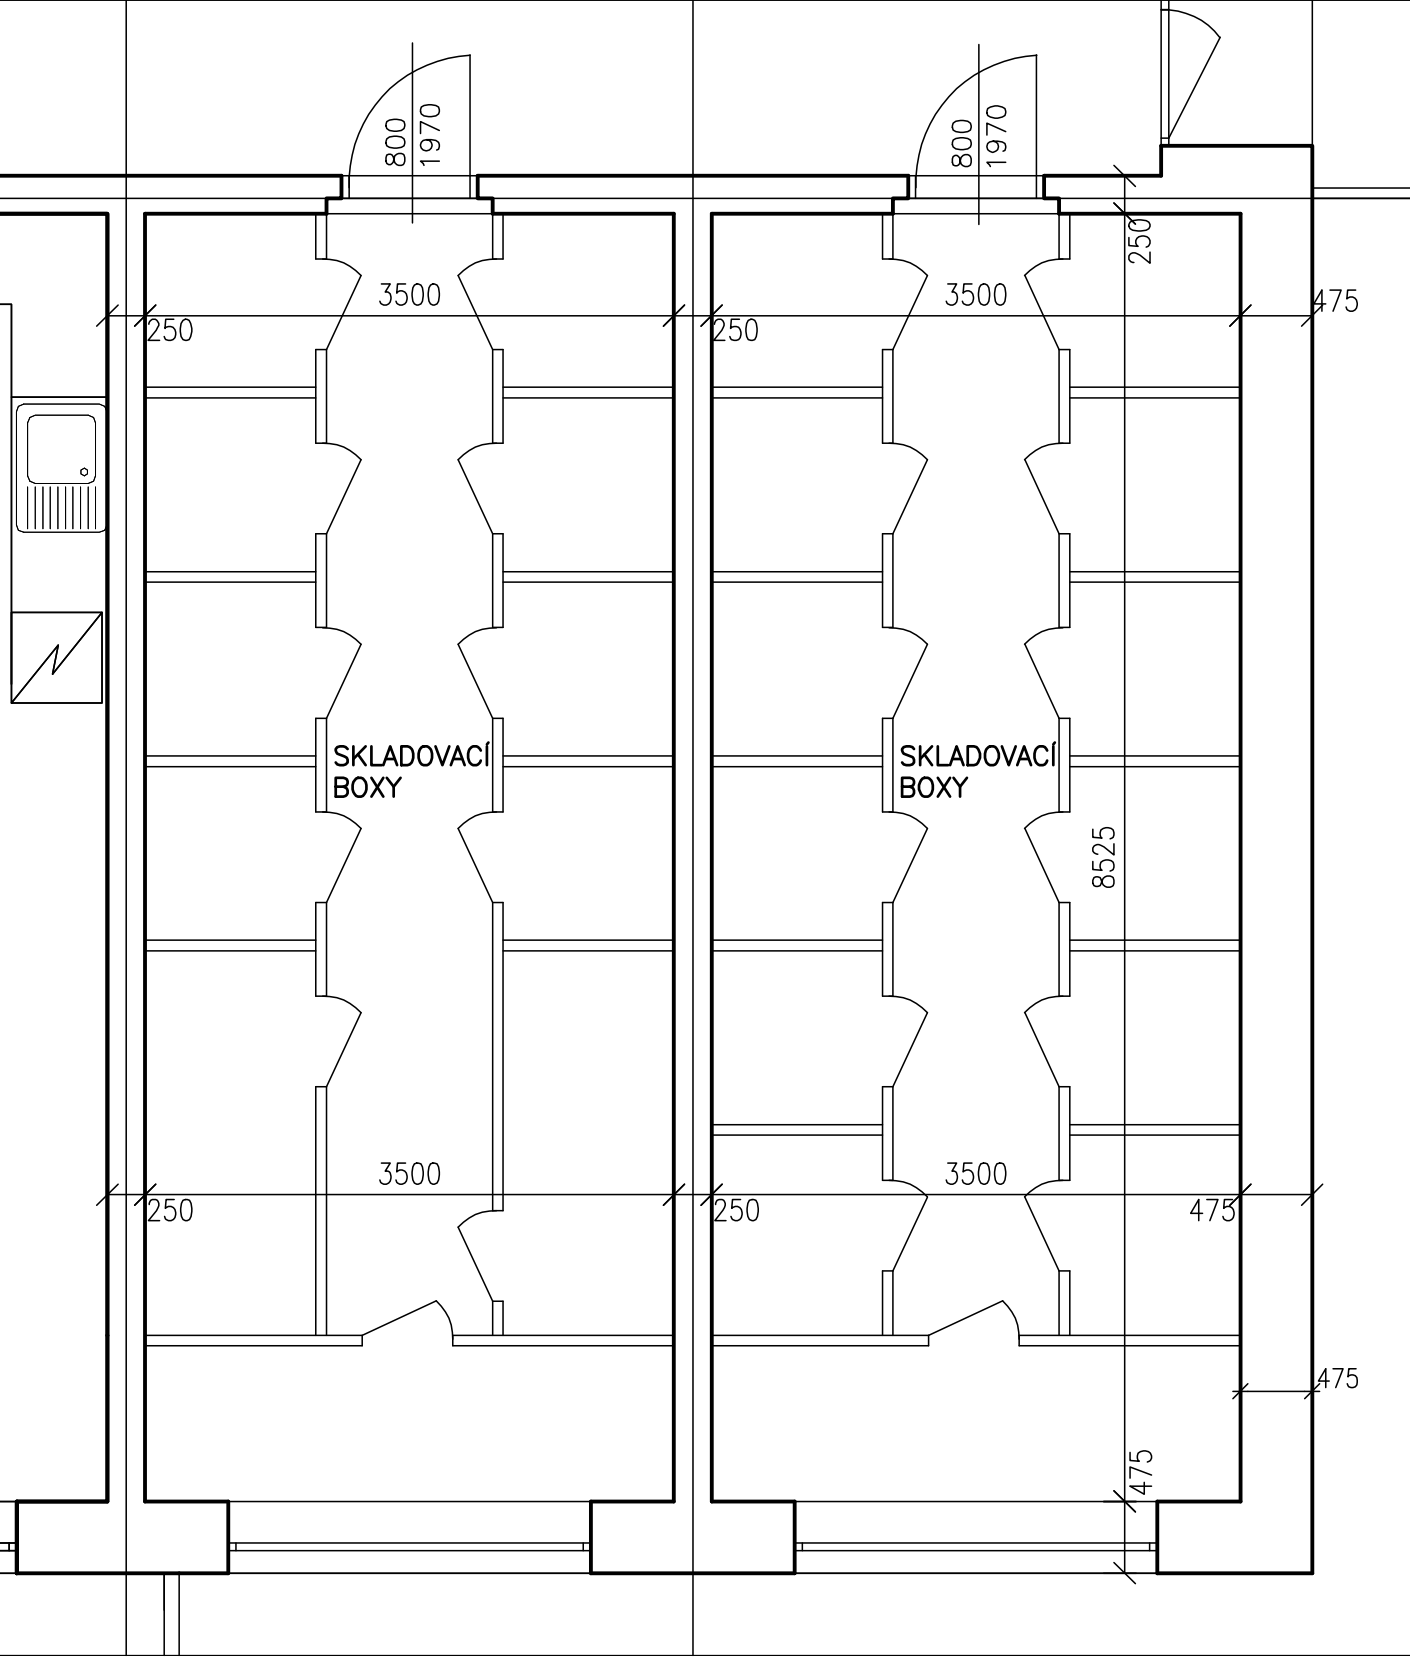



STÁVAJÍCÍ STAV

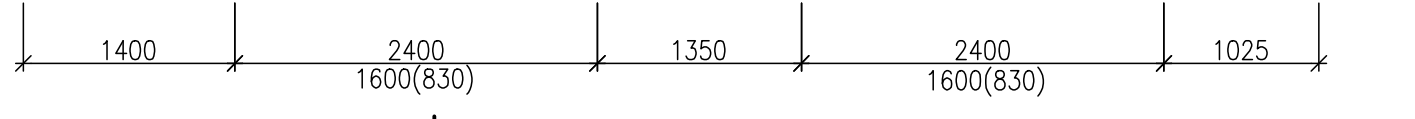

NOVÝ STAV

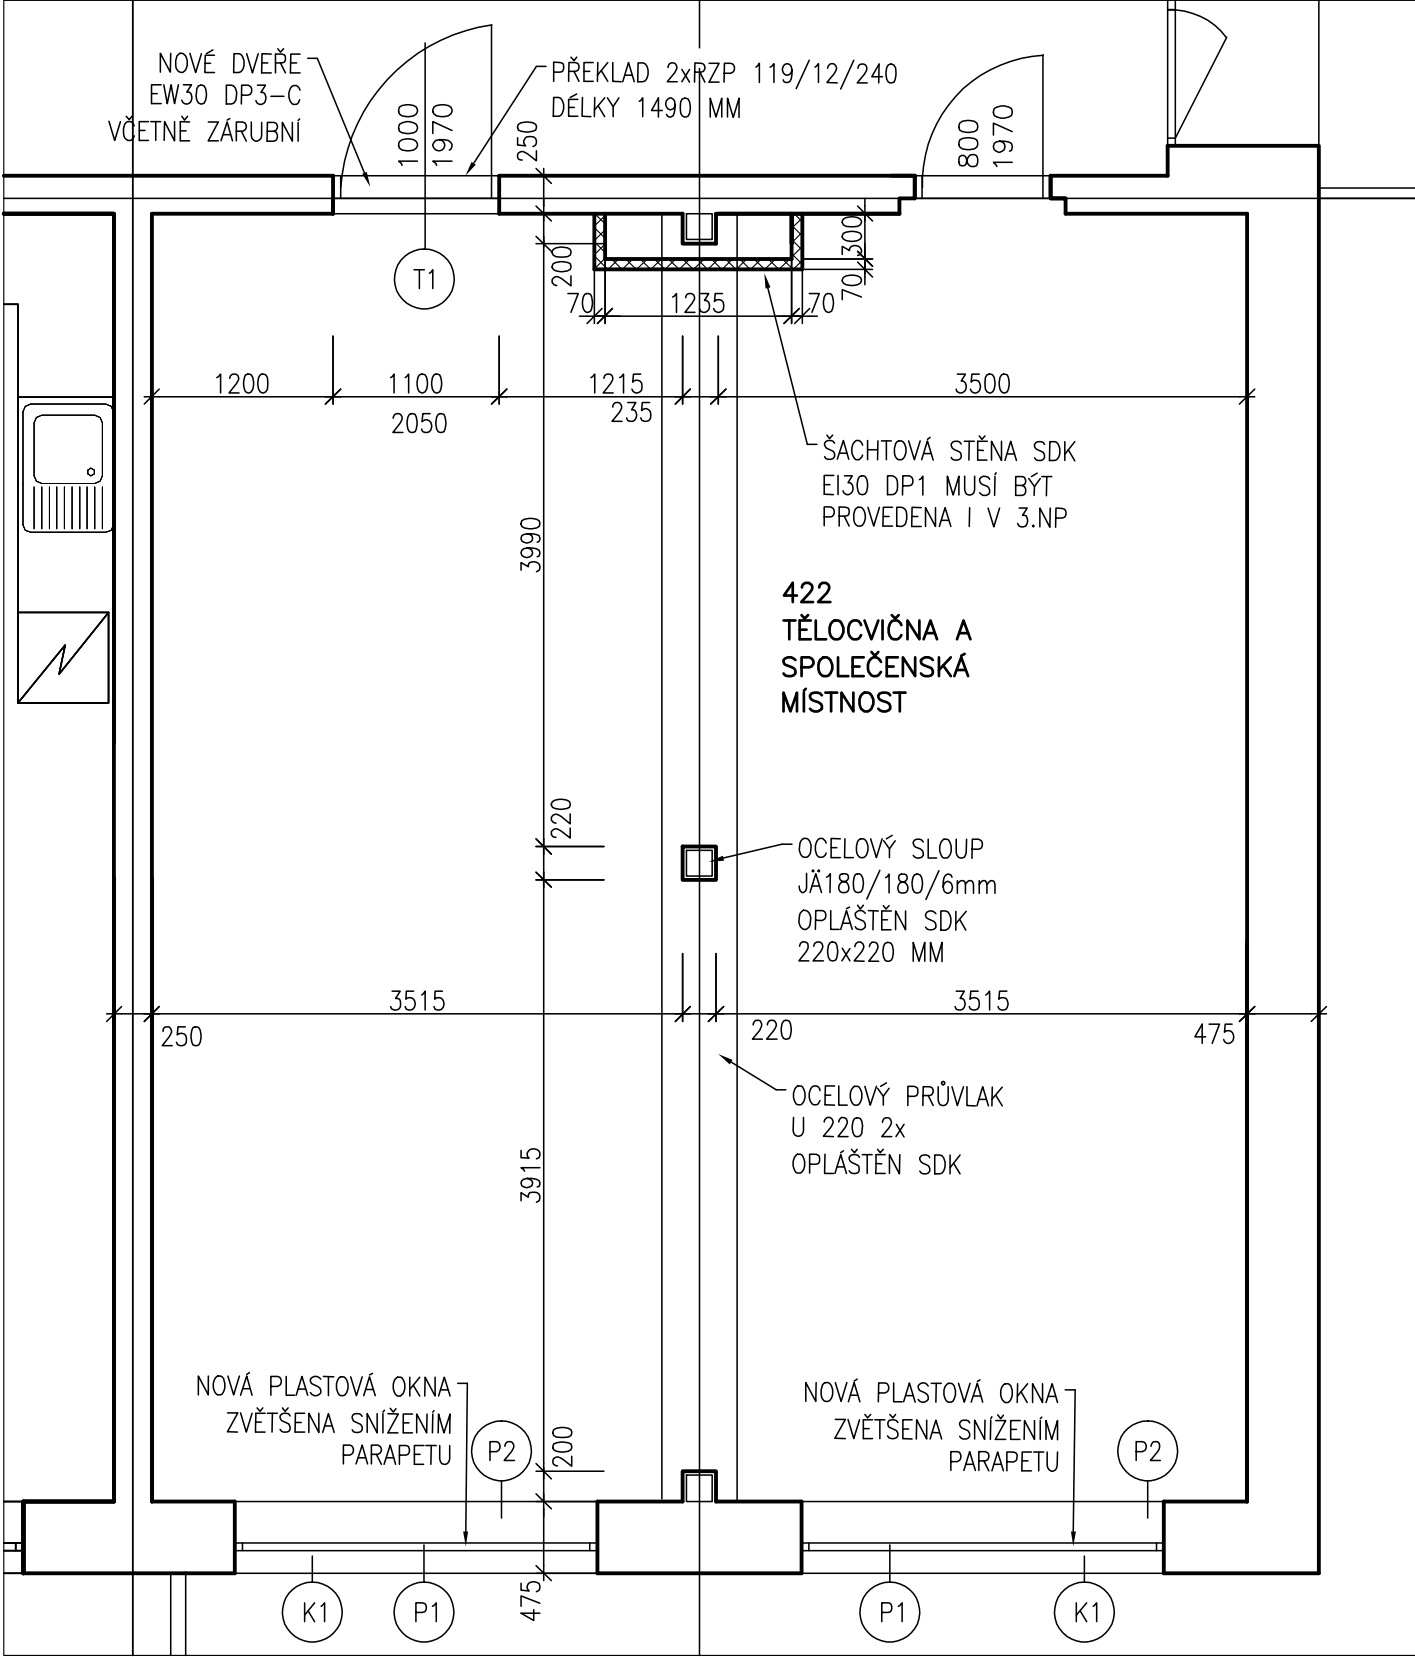

UMÍSTĚNÍ UPRAVOVANÝCH MÍSTNOSTÍ V 4.NP

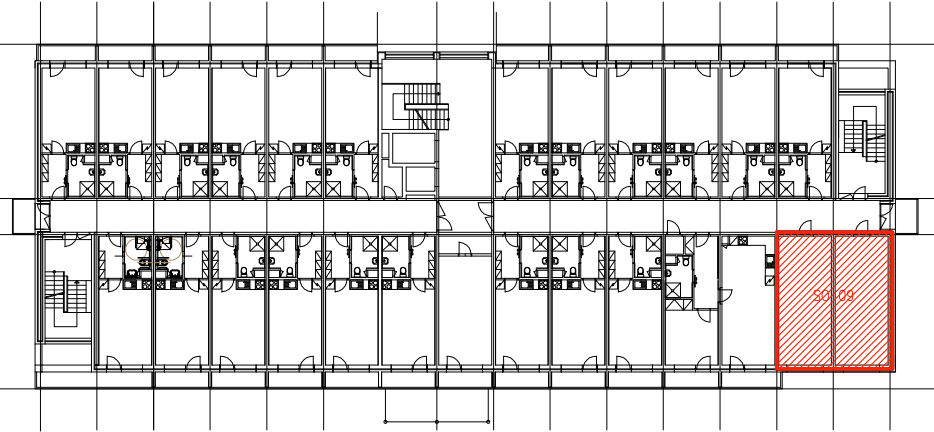

LEGENDA MATERIÁLŮ

- STÁVAJÍCÍ KONSTRUKCE
- SÁDROKARTONOVÁ POŽÁRNÍ STĚNA S POŽÁRNÍ ODOLNOSTÍ EI30 DP1

LEGENDA MÍSTNOSTÍ

ČÍSLO MÍSTNOSTI	ÚČEL MÍSTNOSTI	PLOCHA m2	DRUH PODLAHY	POZNÁMKA
	SKLADOVACÍ BOXY	29,8	PVC	
422	TĚLOCVIČNA A SPOLEČENSKÁ MÍSTNOST	61.8	PVC	

POZNÁMKA

- ŠACHTOVÁ STĚNA PRO PŘESUNUTÉ STUPAČKY VZT A ZTI MUSÍ BÝT PROVEDENA I V 3.NP V CENTÁLNÍ KOUPELNĚ
- POSTUP BOURÁNÍ STŘEDNÍ NOSNÉ STĚNY A OSAZOVÁNÍ PRŮVLAKŮ, SLOUPŮ VIZ PŘÍLOHA STATICKÝ POSUDEK

revize číslo:	datum revize:	popis revize:		paré č.:
			<div> projekce a dozor staveb, s.r.o. Lesní čtvrť III/3726, 760 01 Zlín info@k-ing.cz www.k-ing.cz</div>	
navrhoval	vypracoval	hlavní inženýr projektu		
Ing. Boris Kovanda	Bc. Petr Mikulka	Ing. Boris Kovanda		
investor: Město Otrokovice nám. 3. května 1340, 765 23 Otrokovice				
stavba:			datum	8/2016
SENIOR B-STAVEBNÍ ÚPRAVY OBJEKTU PRO ZKVALITNĚNÍ POSKYTOVANÝCH SOCIÁLNÍCH SLUŽEB			měřítko	1:50
			formát	3A4
			dokumentace	DPS+DZS
			zakázkové č.	03_2016
			dig. soubor	03_2016_S009
PŮDORYSY – STÁVAJÍCÍ A NOVÝ STAV			revize:	0
				D901