



ŘEZ A-A' – NOVÝ STAV

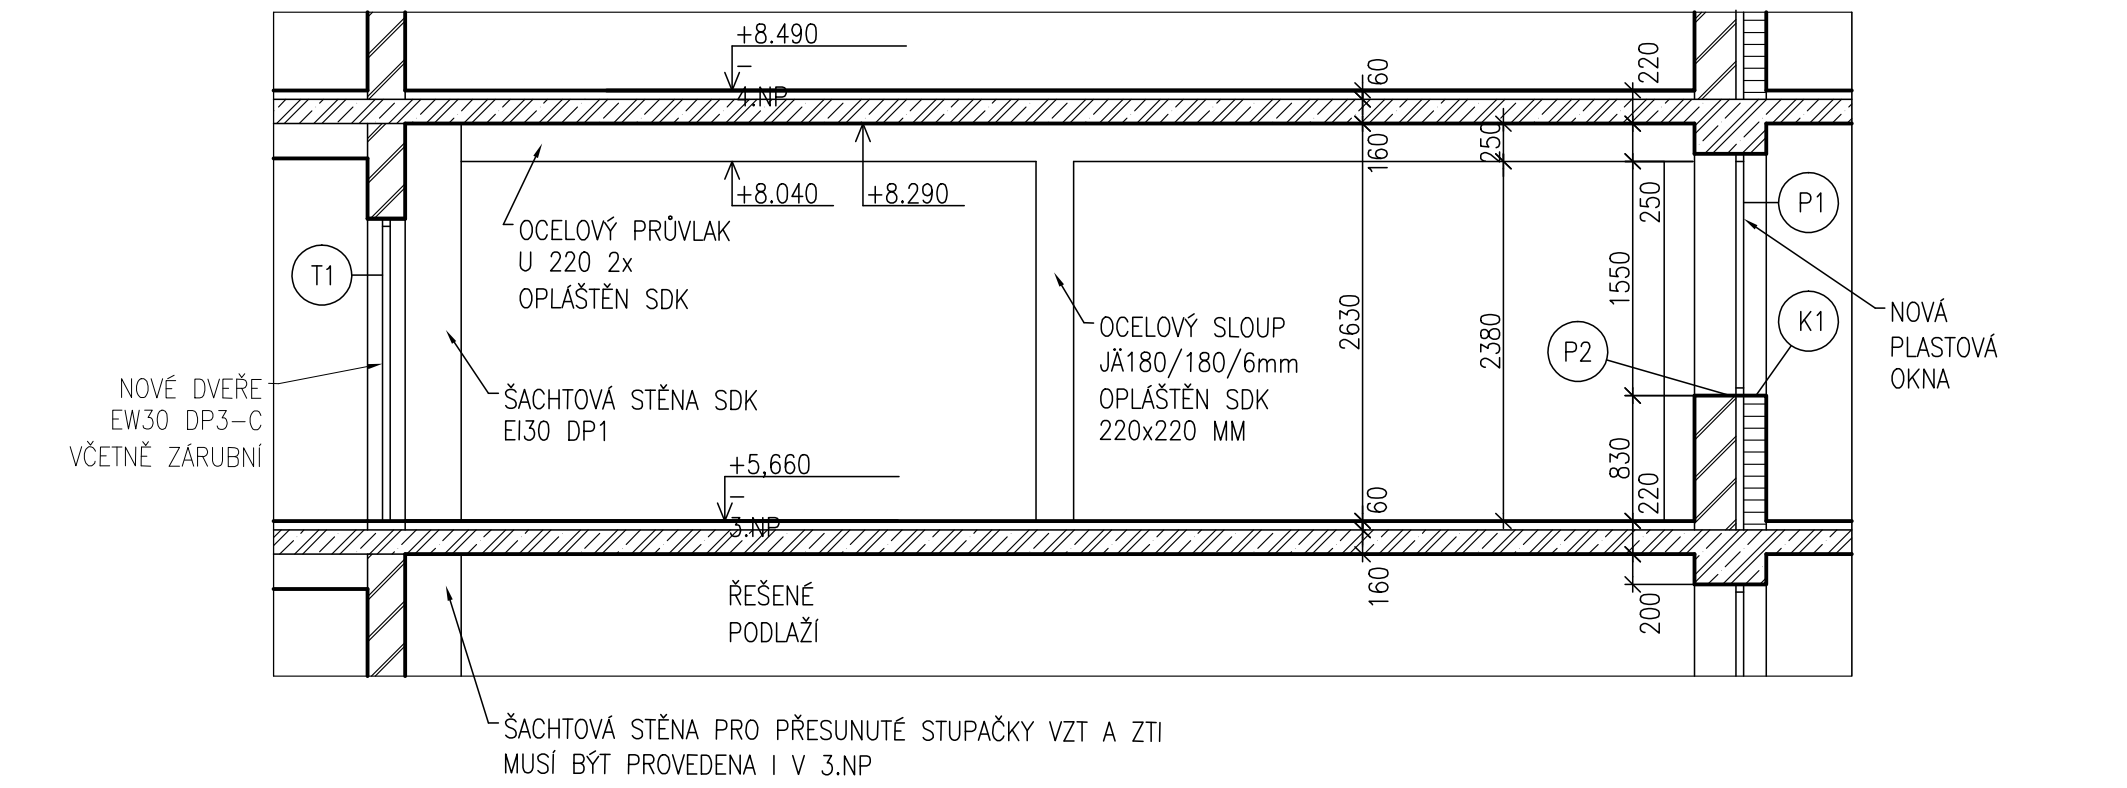

DETAIL PRŮVLAKU

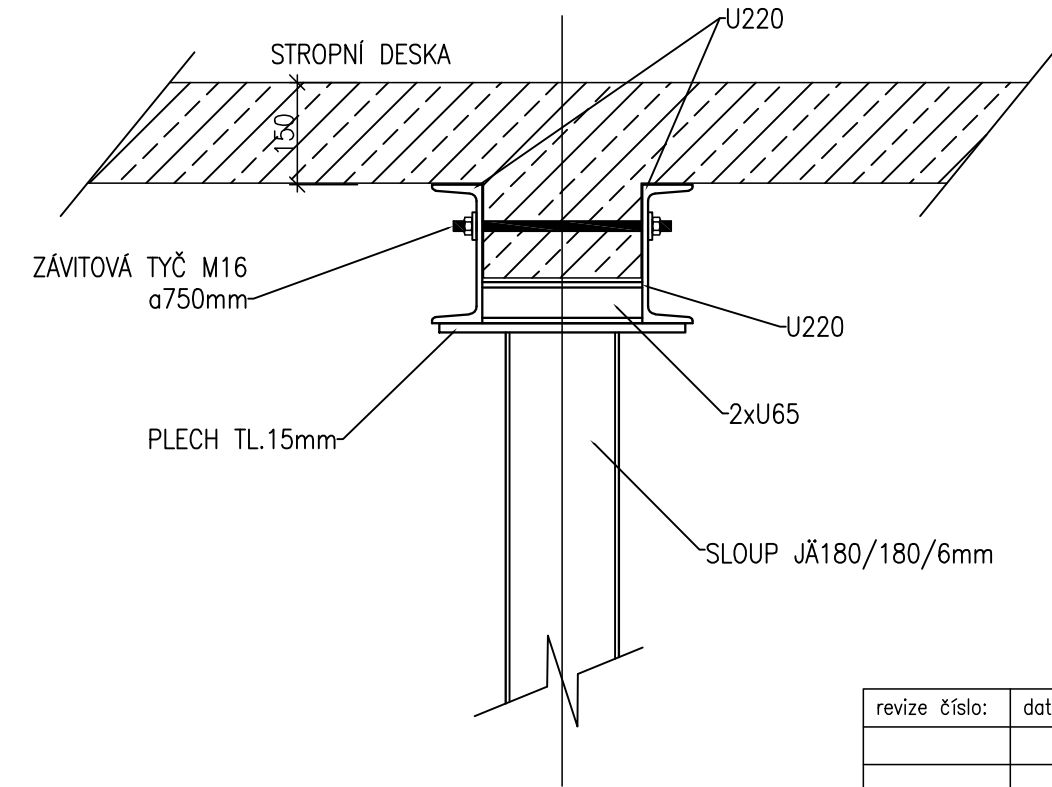

POZNÁMKA

- STÁVAJÍCÍ PODLAHU VYSPRAVIT PO VYBOURANÝCH DRÁTĚNÝCH BOXECH POLOŽIT KOBERCE PO CELÉ PLOŠE
- VŠECHNY STĚNY A STROP VYMALOVAT – PRIMALEX POLAR
- PRŮVLAK I SLOUP OPLÁŠTIT PROTIPOŽÁRNÍM SDK

LEGENDA MATERIÁLŮ

- NOVÉ PŘÍČKY SDK TL. 100–150 MM
- STÁVAJÍCÍ ZDIVO Z CIHEL CDM NA MC 5,0
- STÁVAJÍCÍ SPÁROVÉ ZDIVO Z LÍCOVEK TRADIČNÍHO FORMÁTU NA MVC 2,5 KOTVENÉ NEREZ CKOTVAMI
- ŽELEZOBETON

revize číslo:		datum revize:		popis revize:				paré č.:	
navrhoval		vypracoval		hlavní inženýr projektu		<div><div><div>KING</div><div>projekce a dozor staveb, s.r.o.</div><div>Lesní čtvrť III/3726, 760 01 Zlín</div><div>info@k-ing.cz www.k-ing.cz</div></div></div>			
Ing. Boris Kovanda		Bc. Petr Mikulka		Ing. Boris Kovanda					
investor: Město Otrokovice nám. 3. května 1340, 765 23 Otrokovice									
stavba:						datum		8/2016	
SENIOR B–STAVEBNÍ ÚPRAVY OBJEKTU PRO ZKVALITNĚNÍ POSKYTOVANÝCH SOCIÁLNÍCH SLUŽEB						měřítko		1:50	
						formát		2A4	
						dokumentace		DPS+DZS	
						zakázkové č.		03_2016	
						dig. soubor		22_2015_S009	
S009 TĚLOCVIČNA A SPOLEČENSKÁ MÍSTNOST 4.NP						revize:		0	
ŘEZ A–A'								D902	