



# ULICE K. ČAPKA - GENERÁLNÍ OPRAVA MÍSTNÍ KOMUNIKACE

## ① VZOROVÝ PŘÍČNÝ ŘEZ 1:50

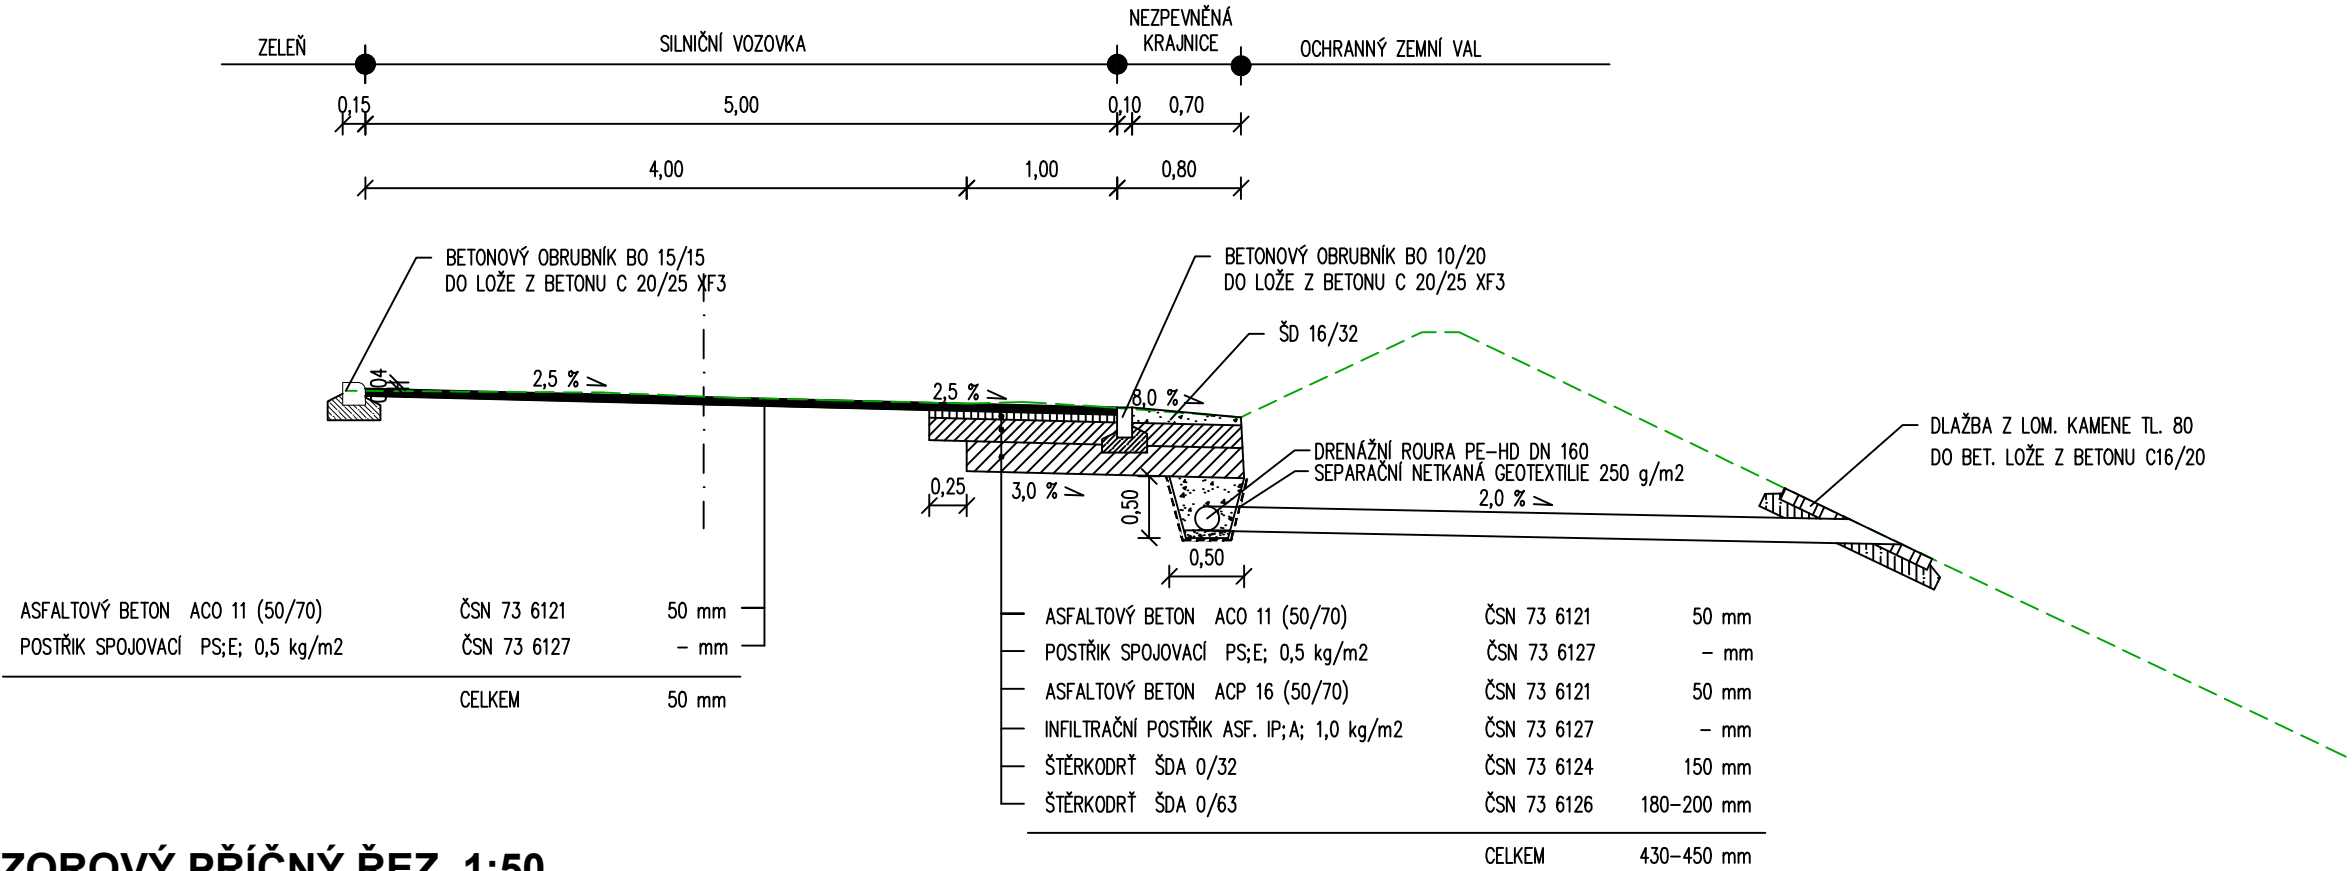

## ② VZOROVÝ PŘÍČNÝ ŘEZ 1:50

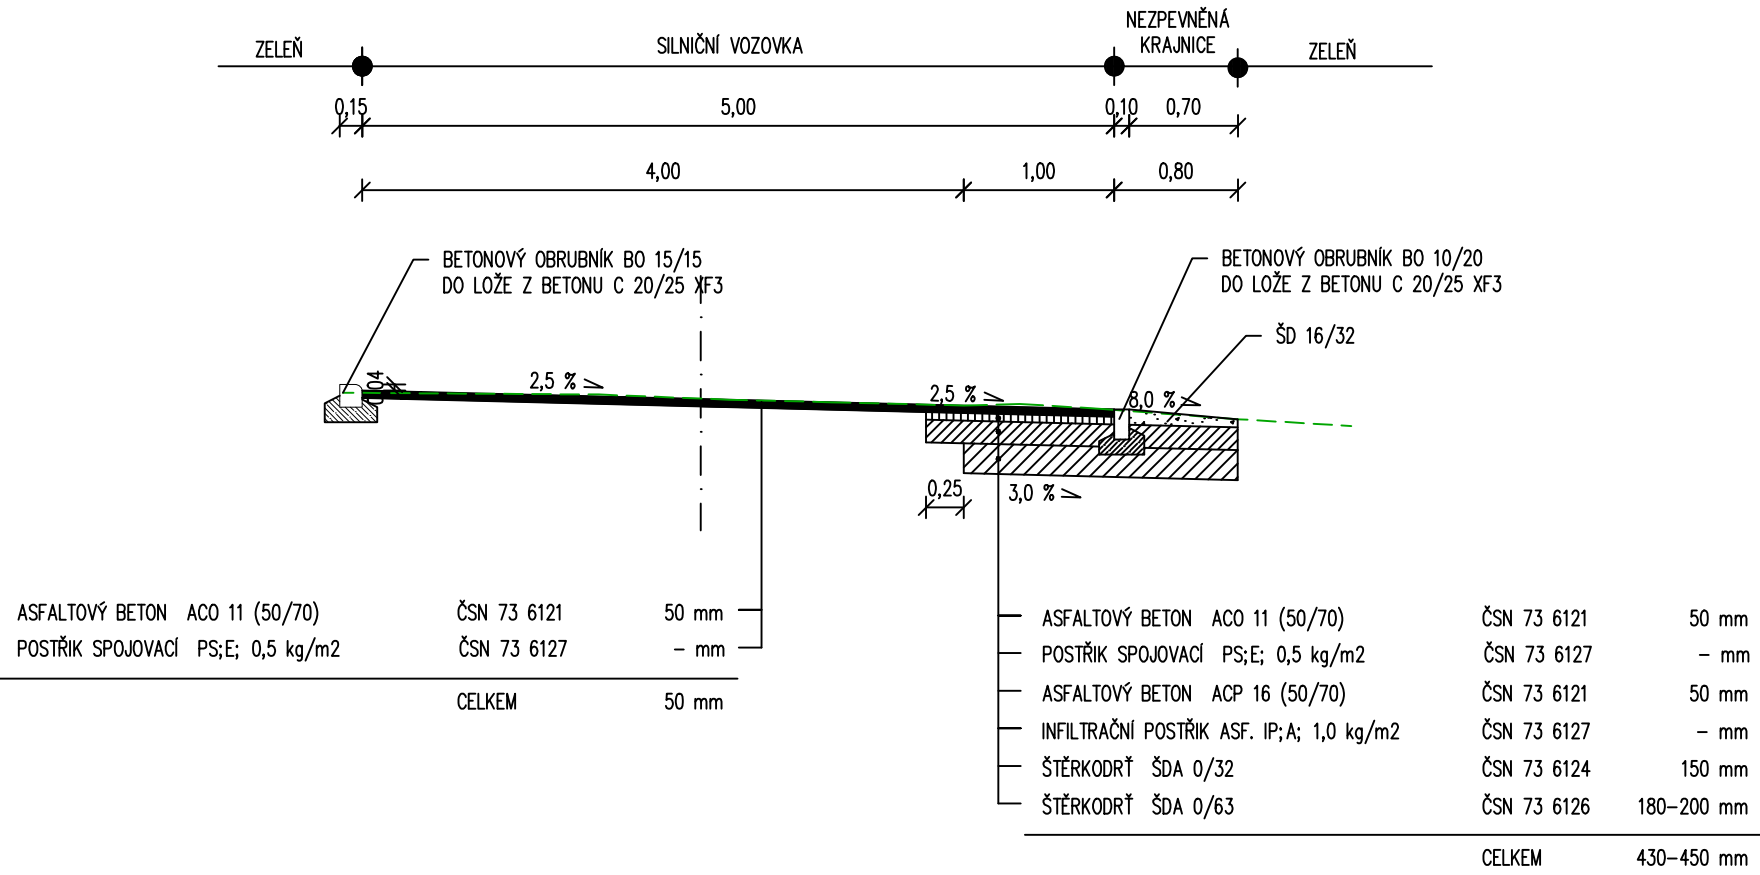

VYPRACOVAL:	ZODP.PROJEKT.	KRESLIL:	VED.PROJEKCE	<div> PROJEKČNÍ A STAVEBNÍ s.r.o.</div>	
Bc. Aleš Trněný	Ing. Karel Kuchař	Bc. Aleš Trněný	Zuzana Kuchařová		
KRAJ: ZLÍNSKÝ		K.Ú.: OTROKOVICE		FORMÁT	2xA4
STAVEBNÍK:MĚSTO OTROKOVICE				DATUM	3/2020
AKCE:  ULICE K. ČAPKA - GENERÁLNÍ OPRAVA MÍSTNÍ KOMUNIKACE				STUPEŇ	PDPS
				ZAKÁZK. ČÍSLO	045-20
OBSAH:  VZOROVÉ PŘÍČNÉ ŘEZY				MĚŘÍTKO: 1:50	ČÍSLO VÝKRESU A.6.