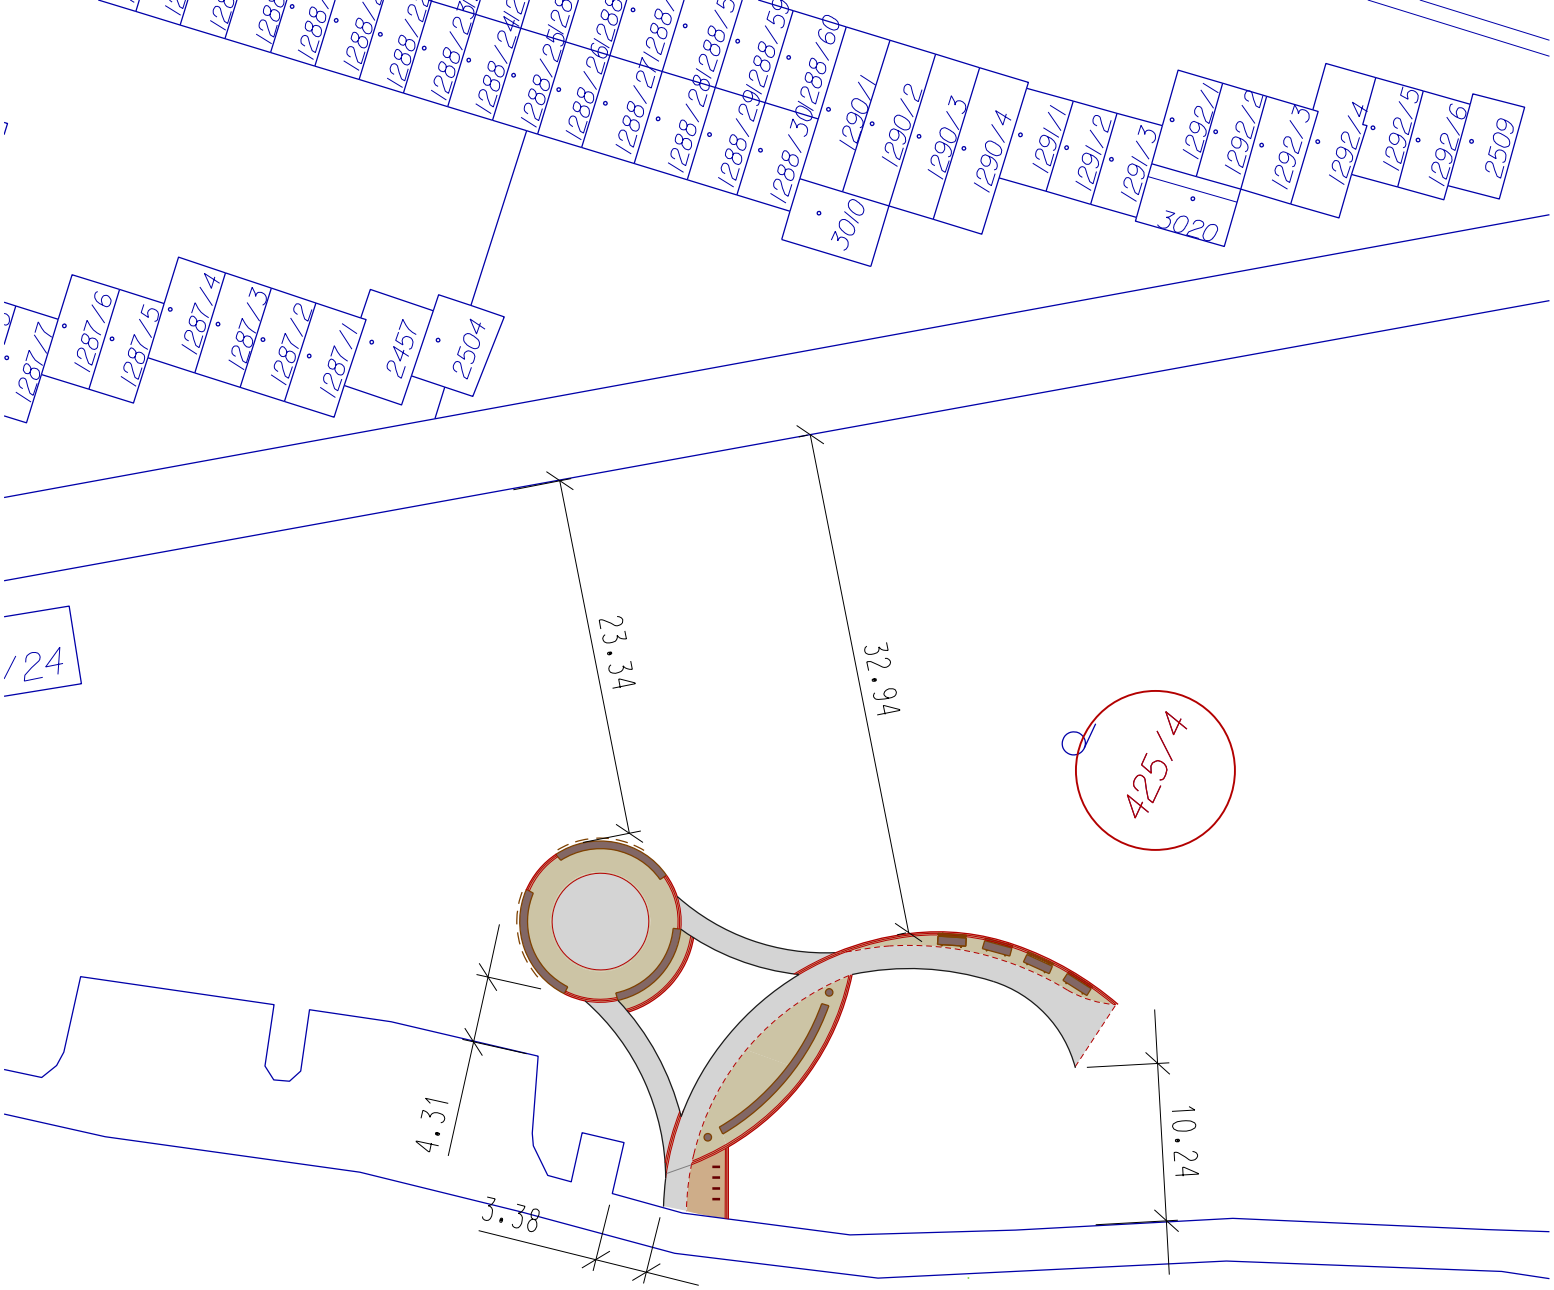

UMÍSTĚNÍ STAVBY NA POZEMCÍCH:

11 425/5 425/4 MĚSTO OTROKOVICE - zahrada - ZPF

Zodp. projektant	Kontroloval	projektová kancelář Marcela Sedlářová Nám.T.G.Masaryka 588, 760 01 Zlín, IČO: 65795954 tel. + 420 607 543 000; aspk@aspk-zl.cz
M.Sedlářová	Ing. Prokůpek	
Hlav.projektant		PROJEKČNÍ A STAVEBNÍ s.r.o.
Jaroslav Pavelka		
INVESTOR: MĚSTO OTROKOVICE		

ZÁZEMÍ PARKU U PŘÍSTAVIŠTĚ V OTROKOVICÍCH
SO 101 ZPEVNĚNÉ PLOCHY, TERÉNNÍ ÚPRAVY A MOBILIÁŘ

UMÍSTĚNÍ STAVBY NA POZEMCÍCH

FORMÁT	1 A4	STUPEŇ	ús
DATUM			8.2021
Č.Z.			
MĚŘ.		Č.V.	6.