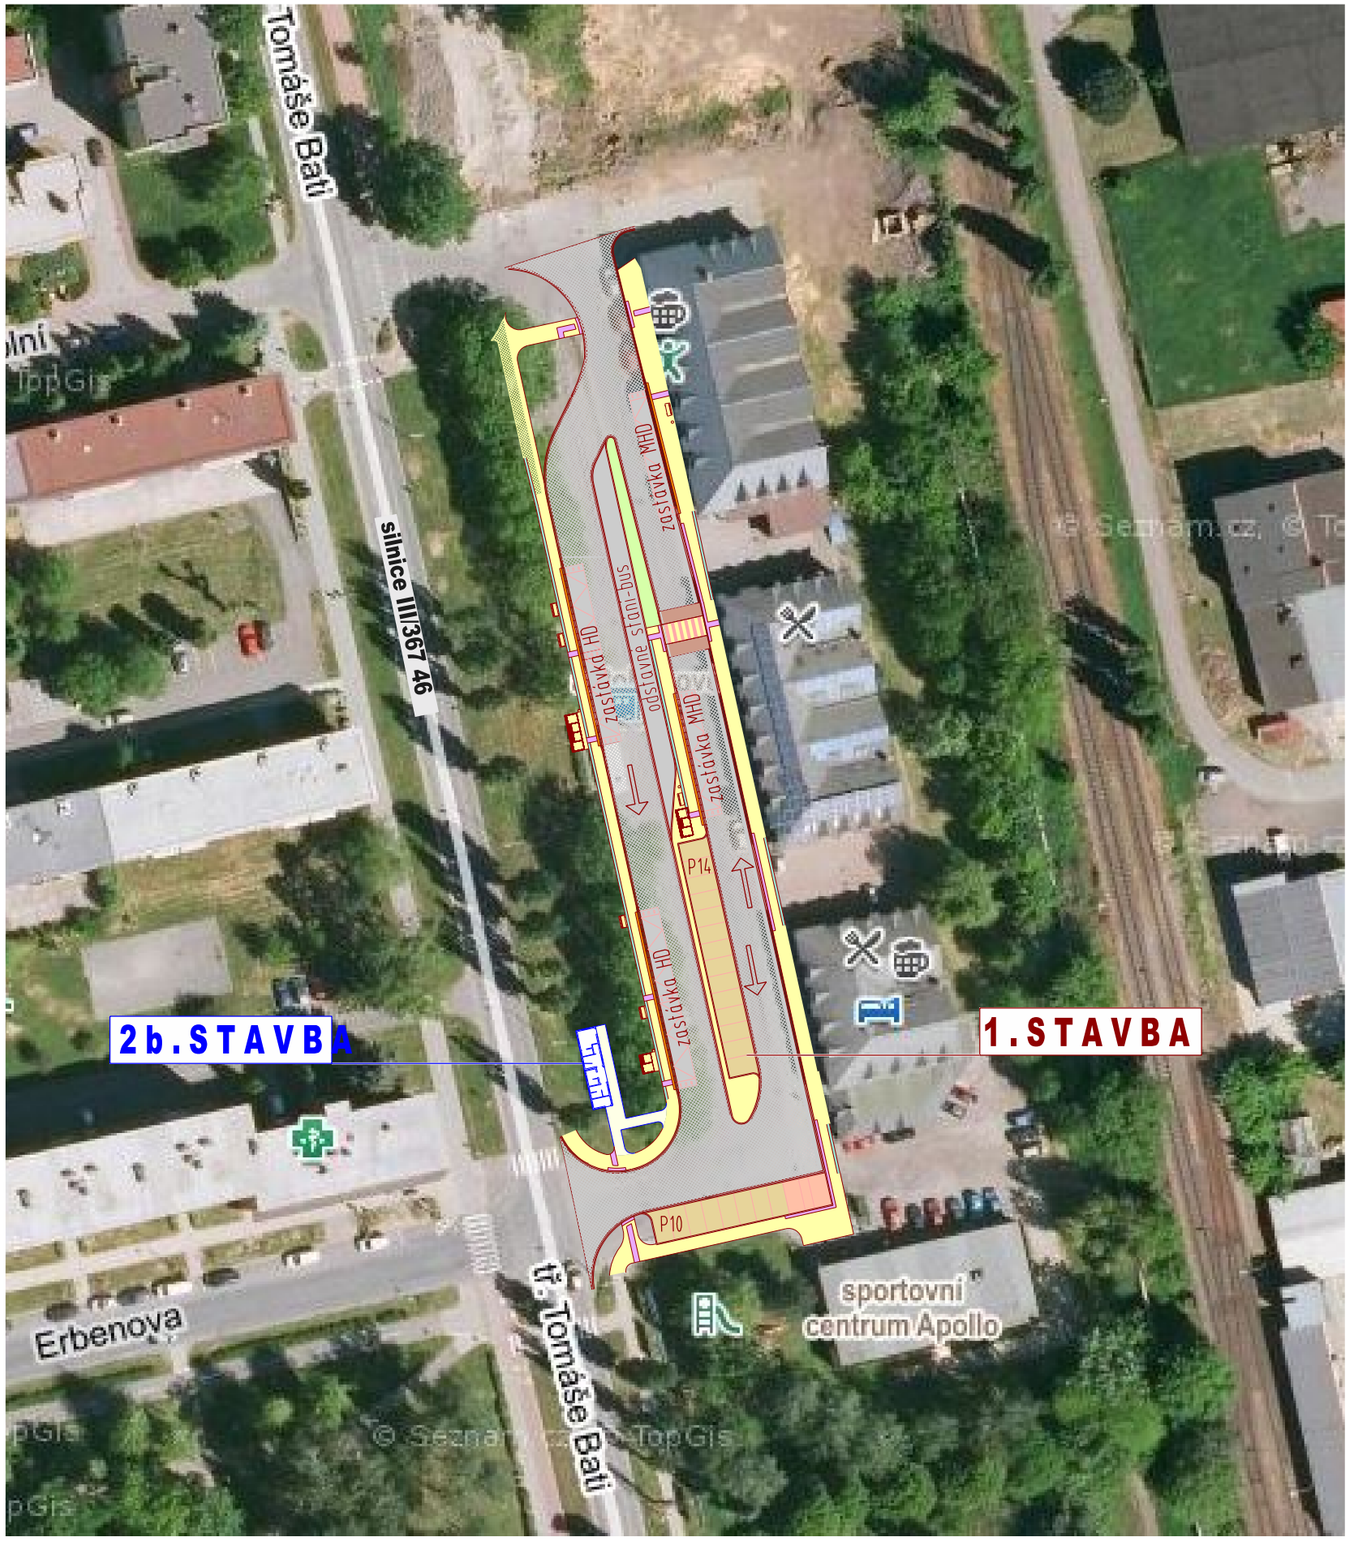

1.STAVBA

1 - KOMUNIKACE

SO 101 KOMUNIKACE, PARKOVACÍ STÁNÍ A CHODNÍKY

2a.STAVBA

3 - VODOHOSPODÁŘSKÉ OBJEKTY

SO 301 PŘÍPOJKA VODOVODU

SO 302 PŘÍPOJKA SPLAŠKOVÉ KANALIZACE

4 - ELEKTRO A SDĚLOVACÍ KABELY

SO 401 PŘÍPOJKA NN

2b.STAVBA

- řešeno samostatným projektem

7 - OBJEKTY POZEMNÍCH STAVEB

SO 701 VEŘEJNÉ SOCIÁLNÍ ZAŘÍZENÍ A ZÁZEMÍ PRO ŘIDIČE

Hlav.projektant	Zodp. projektant	Vypracoval	Kontroloval
M.Sedlářová	M.Sedlářová	M.Sedlářová	Ing. Prokůpek

INVESTOR: MĚSTO OTROKOVICE

OTROKOVICE - REVITALIZACE AUTOBUSOVÉHO NÁDRAŽÍ

C - SITUAČNÍ VÝKRESY

SITUACE ŠIRŠÍCH VZTAHŮ

projektová kancelář
Marcela Sedlářová
Nám.T.G.Masaryka 588, 760 01 Zlín, IČO: 65795954
tel. +420 607 543 000; aspk@aspk-zl.cz

FORMÁT	2 A4	STUPEŇ	DSPS
DATUM			6.2020
Č.Z.			
MĚŘ.		Č.V.	**C.1.**