




ŘEZ G - G'

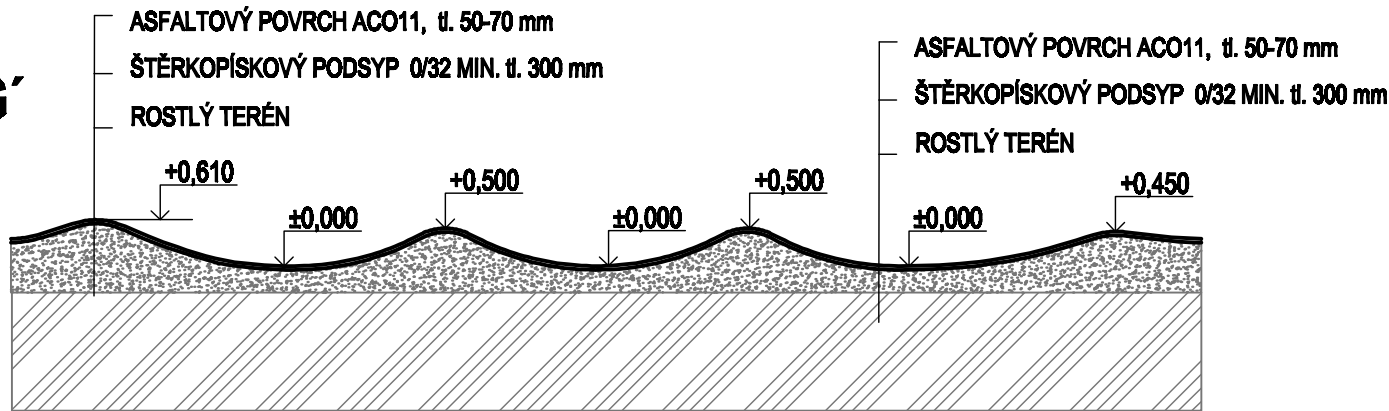


LEGENDA :

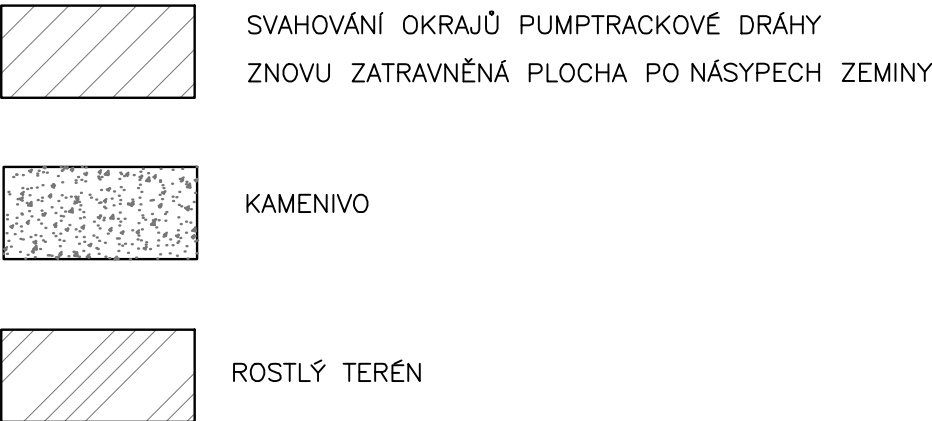


ŘEZ H - H'

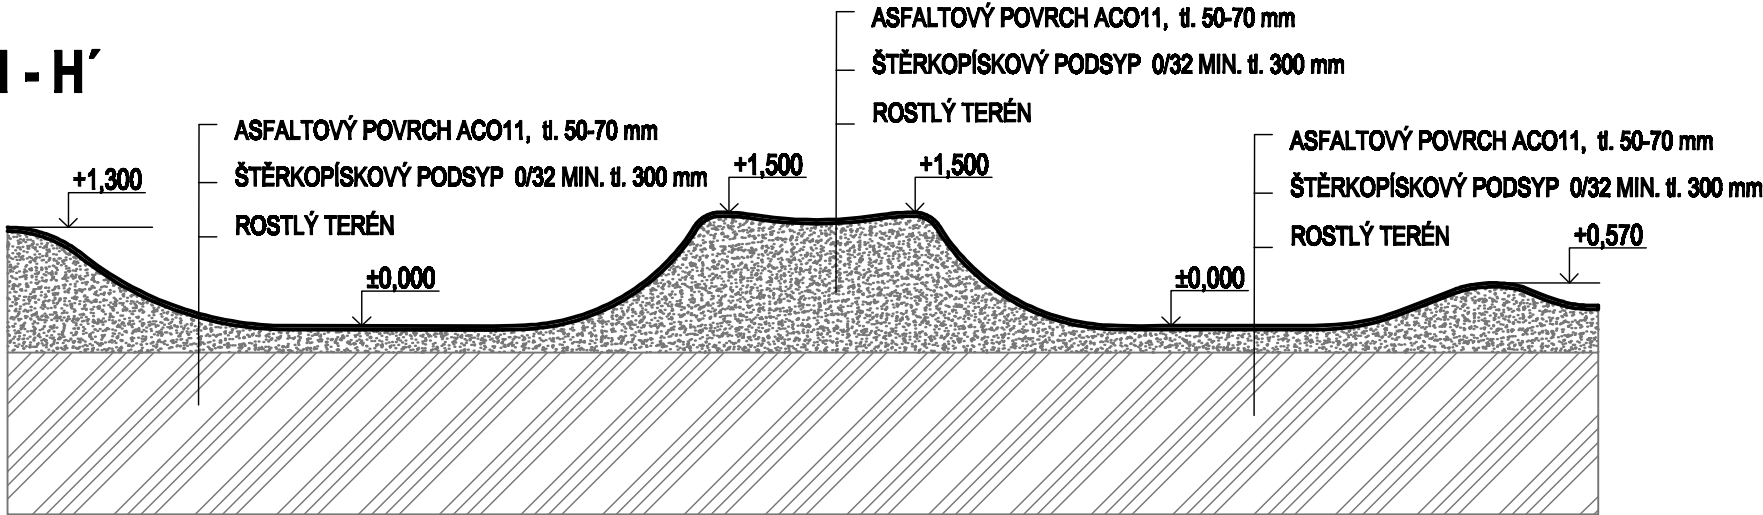

ŘEZ I - I'

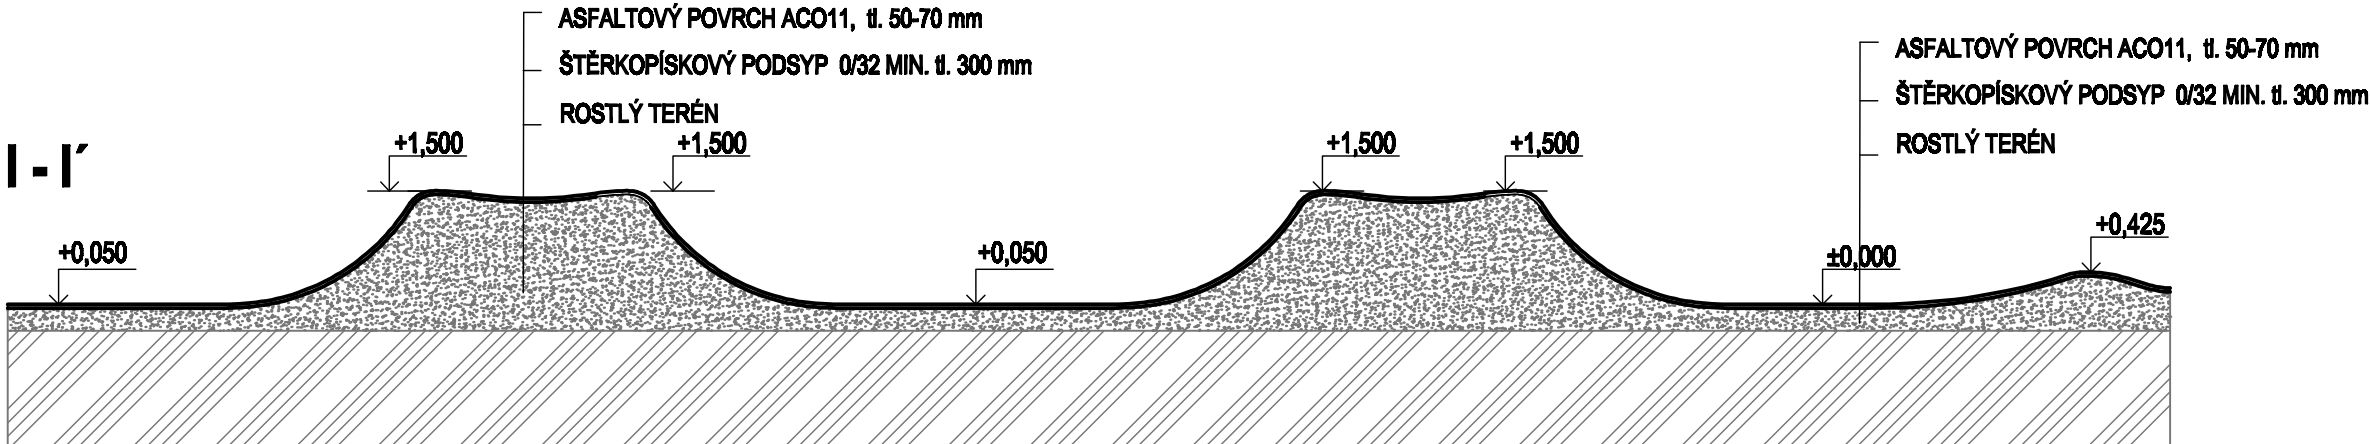

ŘEZ J - J'

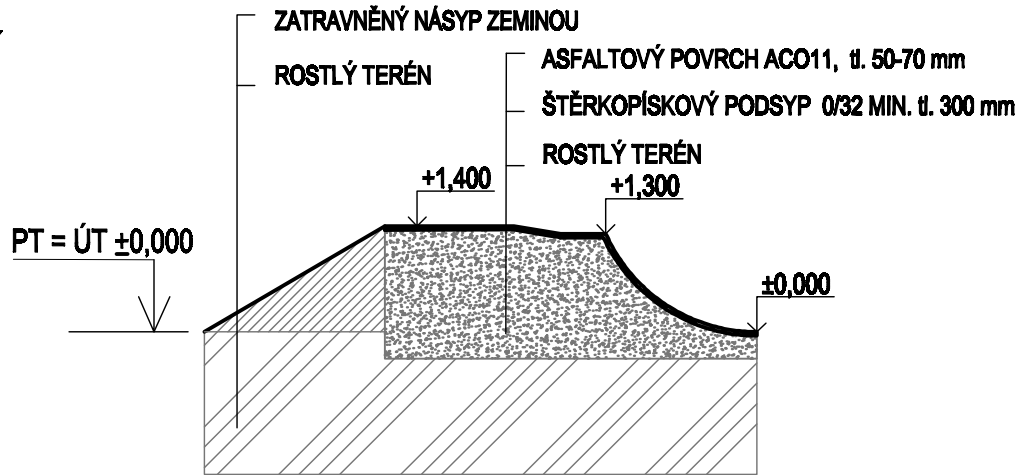

VÝŠKOVÝ SYSTÉM : MÍSTNÍ ± 0,000 =187,50 m n.m Bpv

VYPRACOVAL :	WRÓBEL DAVID	Autorizační razítko:	
AUT.PROJEKTANT :	Ing. KAMIL PROKŮPEK , ČKAIT 1301623		
INVESTOR :	MĚSTO OTROKOVICE, NÁM. 3.KVĚTNA 1340, 765 02, OTROKOVICE		
NÁZEV AKCE :	Freetime zóna Otrokovice - Trávníky PUMPTRACK		DATUM : 03/2021
ČÁST :	D.1. Architektonicko - stavební řešení		MĚŘÍTKO : BEZ MĚŘÍTKA
MÍSTO :	Parcely č.1578/2,1219/6,1182/37,1219/5,1219/8, 1219/9,1212/2,1210/3, k.u. Kvítkovice u Otrokovic		Č. VÝKRESU :
ŘEZY PUMPTRACKOVOU DRÁHOU		STUPEŇ DOK.: DŮR,DSP-SPOLEČNÁ	D.1.1.b.3.
		FORMÁT : A3	