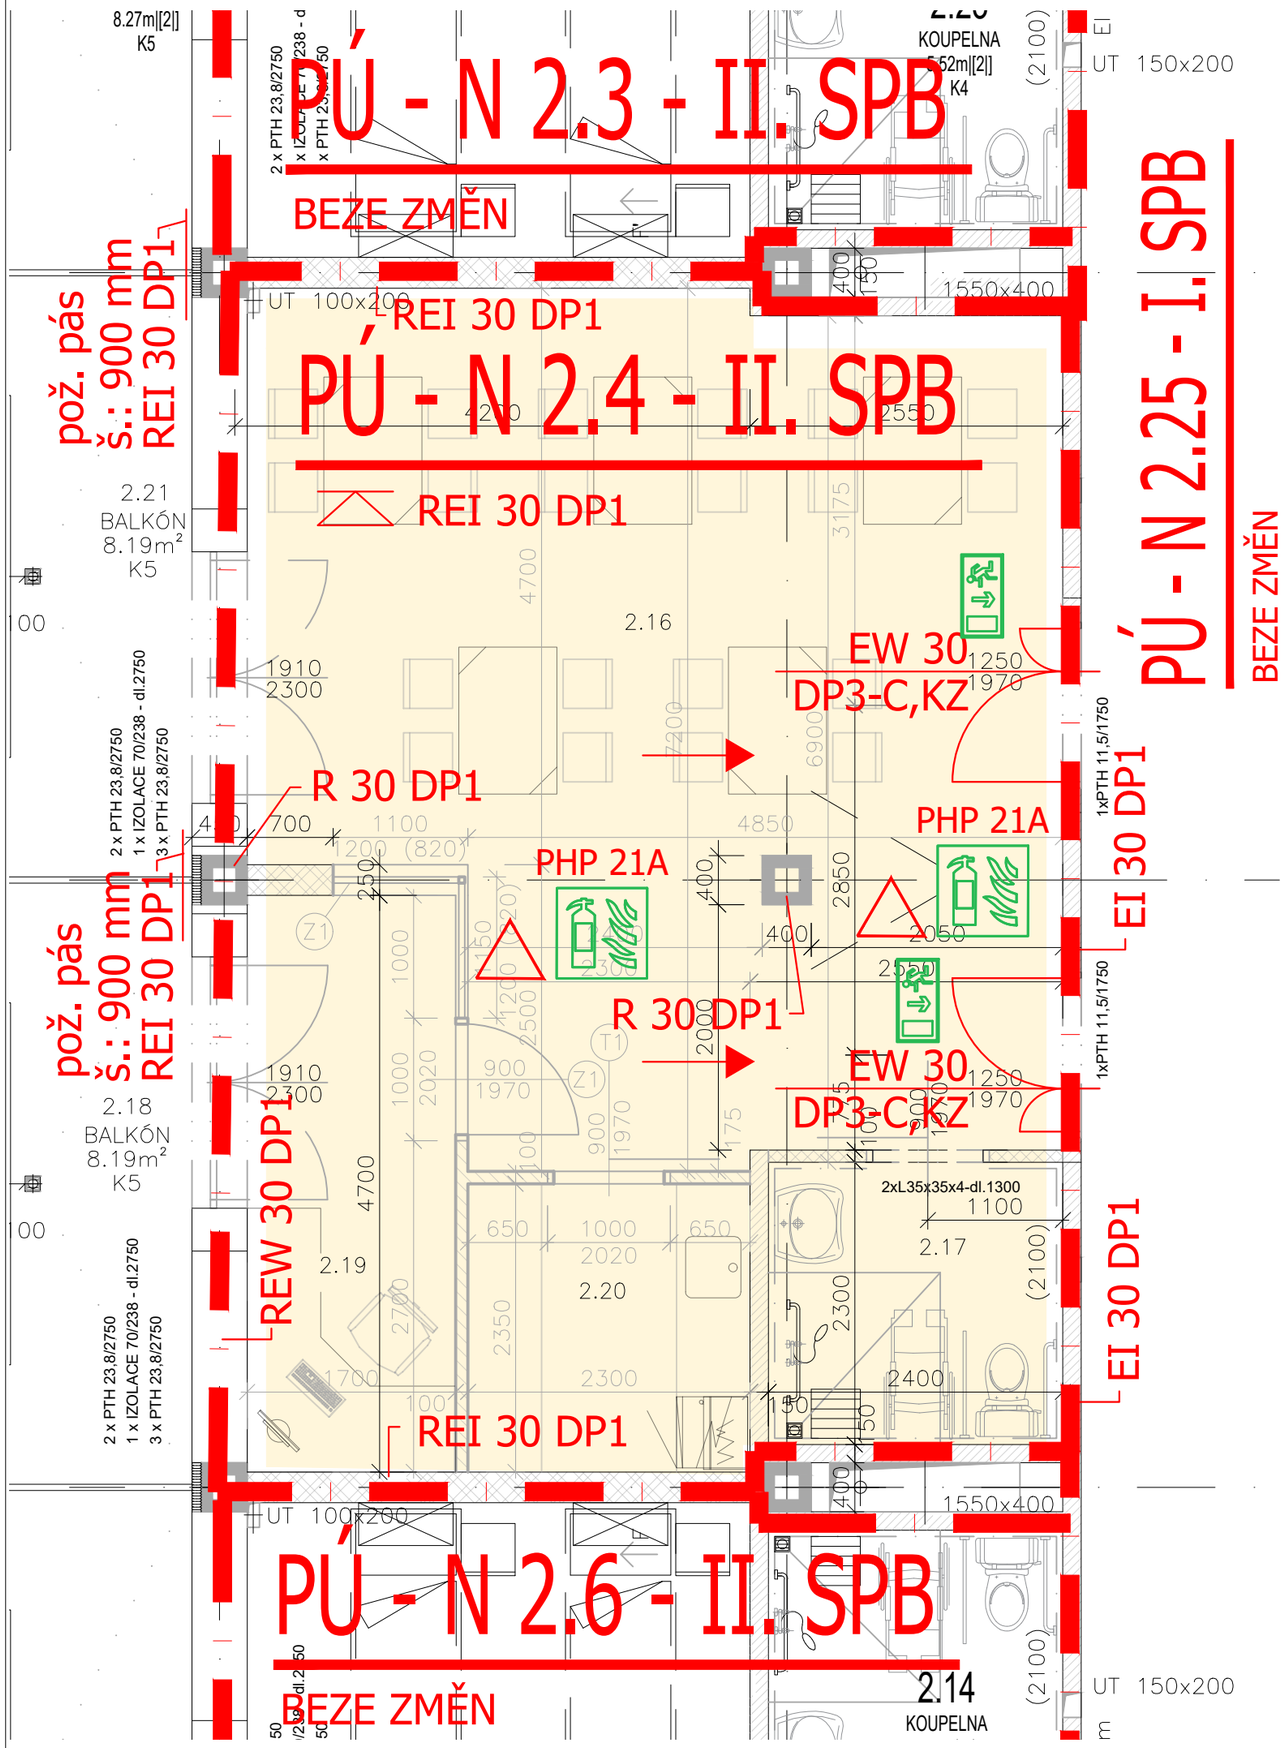

LEGENDA MÍSTNOSTÍ

ČÍSLO MÍSTNOSTI	ÚČEL MÍSTNOSTI	PLOCHA [m²]	PODLAHA	ÚPRAVA POVRCHU	
				STĚNY	STROPY
2.16	DENNÍ MÍSTNOST	42,20	PVC	VOŠ, MV, SOKL PVC	VOŠ, MV
2.17	KOUPELNA	5,52	KERAM. DLAŽBA	VOŠ, MV, KO. v=2100	VOŠ, MV
2.18	BALKÓN	8,19	KERAM. DL. MRAZUVZD.	–	–
2.19	PEČOVATELNA	8,00	PVC	VOŠ, MV, SOKL PVC	VOŠ, MV
2.20	KUCHYŇKA	5,40	KERAM. DLAŽBA	VOŠ, MV, KO. v=2100	VOŠ, MV
2.21	BALKÓN	8,19	KERAM. DL. MRAZUVZD.	–	–

ŘEŠENÁ ČÁST BUDOVY

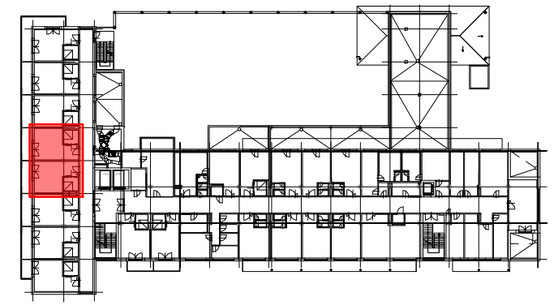

ŘEŠENÝ PÚ

LEGENDA ZNAČEK

OZNAČENÍ	POPIS
EW 15 DP3 S, C, PK, KZ	Požární odolnost dveří kouřotěsnost, samozavírač, panikové kování, koordinátor zavírání
REI 15 DP1	Požární odolnost nosné konstrukce střechy
REI 15DP1	Požární odolnost stěn
	Nouzové osvětlení
H	Nástěnný hydrant D 25, s tvarově stálou hadicí Ø19 mm, délky 30 m
	Zařízení autonomní detekce a signalizace požáru
	Směr úniku
	Hlavní východ
	Hranice požárních úseků
PHP	Přenosný hasící přístroj

HLAVNÍ PROJEKTANT	KRESLIL	KONTROLOVAL	
ING. ZBYNĚK POSPÍŠIL	ING. ZBYNĚK POSPÍŠIL	ING. ZBYNĚK POSPÍŠIL	

KRAJ: ZLÍNSKÝ OBEC: OTROKOVICE

INVESTOR: Město OTROKOVICE

STAVBA: Zřízení denní místnosti a zázemí ve 2. NP objektu Senior C

OBJEKT: SO 01

ČÁST: D.1.3. – PBŘ

NOVÝ STAV - PŮDORYS 2.NP, DZR

FORMÁT	2xA4
DATUM	1/2022
STUPEŇ	DSP
MĚŘÍTKO	1:50
ZAK. ČÍSLO	125–21
ARCHIVNÍ ČÍSLO	12521
ČÍSLO VÝKRESU	D.1.3.01

PARE