





Vypracoval		Kontroloval		INVESTOR:			
Ing. Radovan Ent		Ing. Radovan Ent, ČKAIT 1301836		město Otrokovice			
				náměstí 3. května 1340, 765 02 Otrokovice			
STAVBA:	Oprava chodníku v ulici Nádražní I. ETAPA p.č. 275/1 a 275/6 v k.ú. Otrokovice			FORMÁT:	2 x A4	ÚČEL:	DSP
				DATUM:	10/2021	Č.Z.:	12 (DPS) - 22
				ČÁST PD:		C Situační výkresy	
				k.ú. Otrokovice			
OBSAH:	SITUAČNÍ VÝKRES ŠIRŠÍCH VZTAHŮ			MĚŘ.:	1:1000+	Č.V.:	C-1

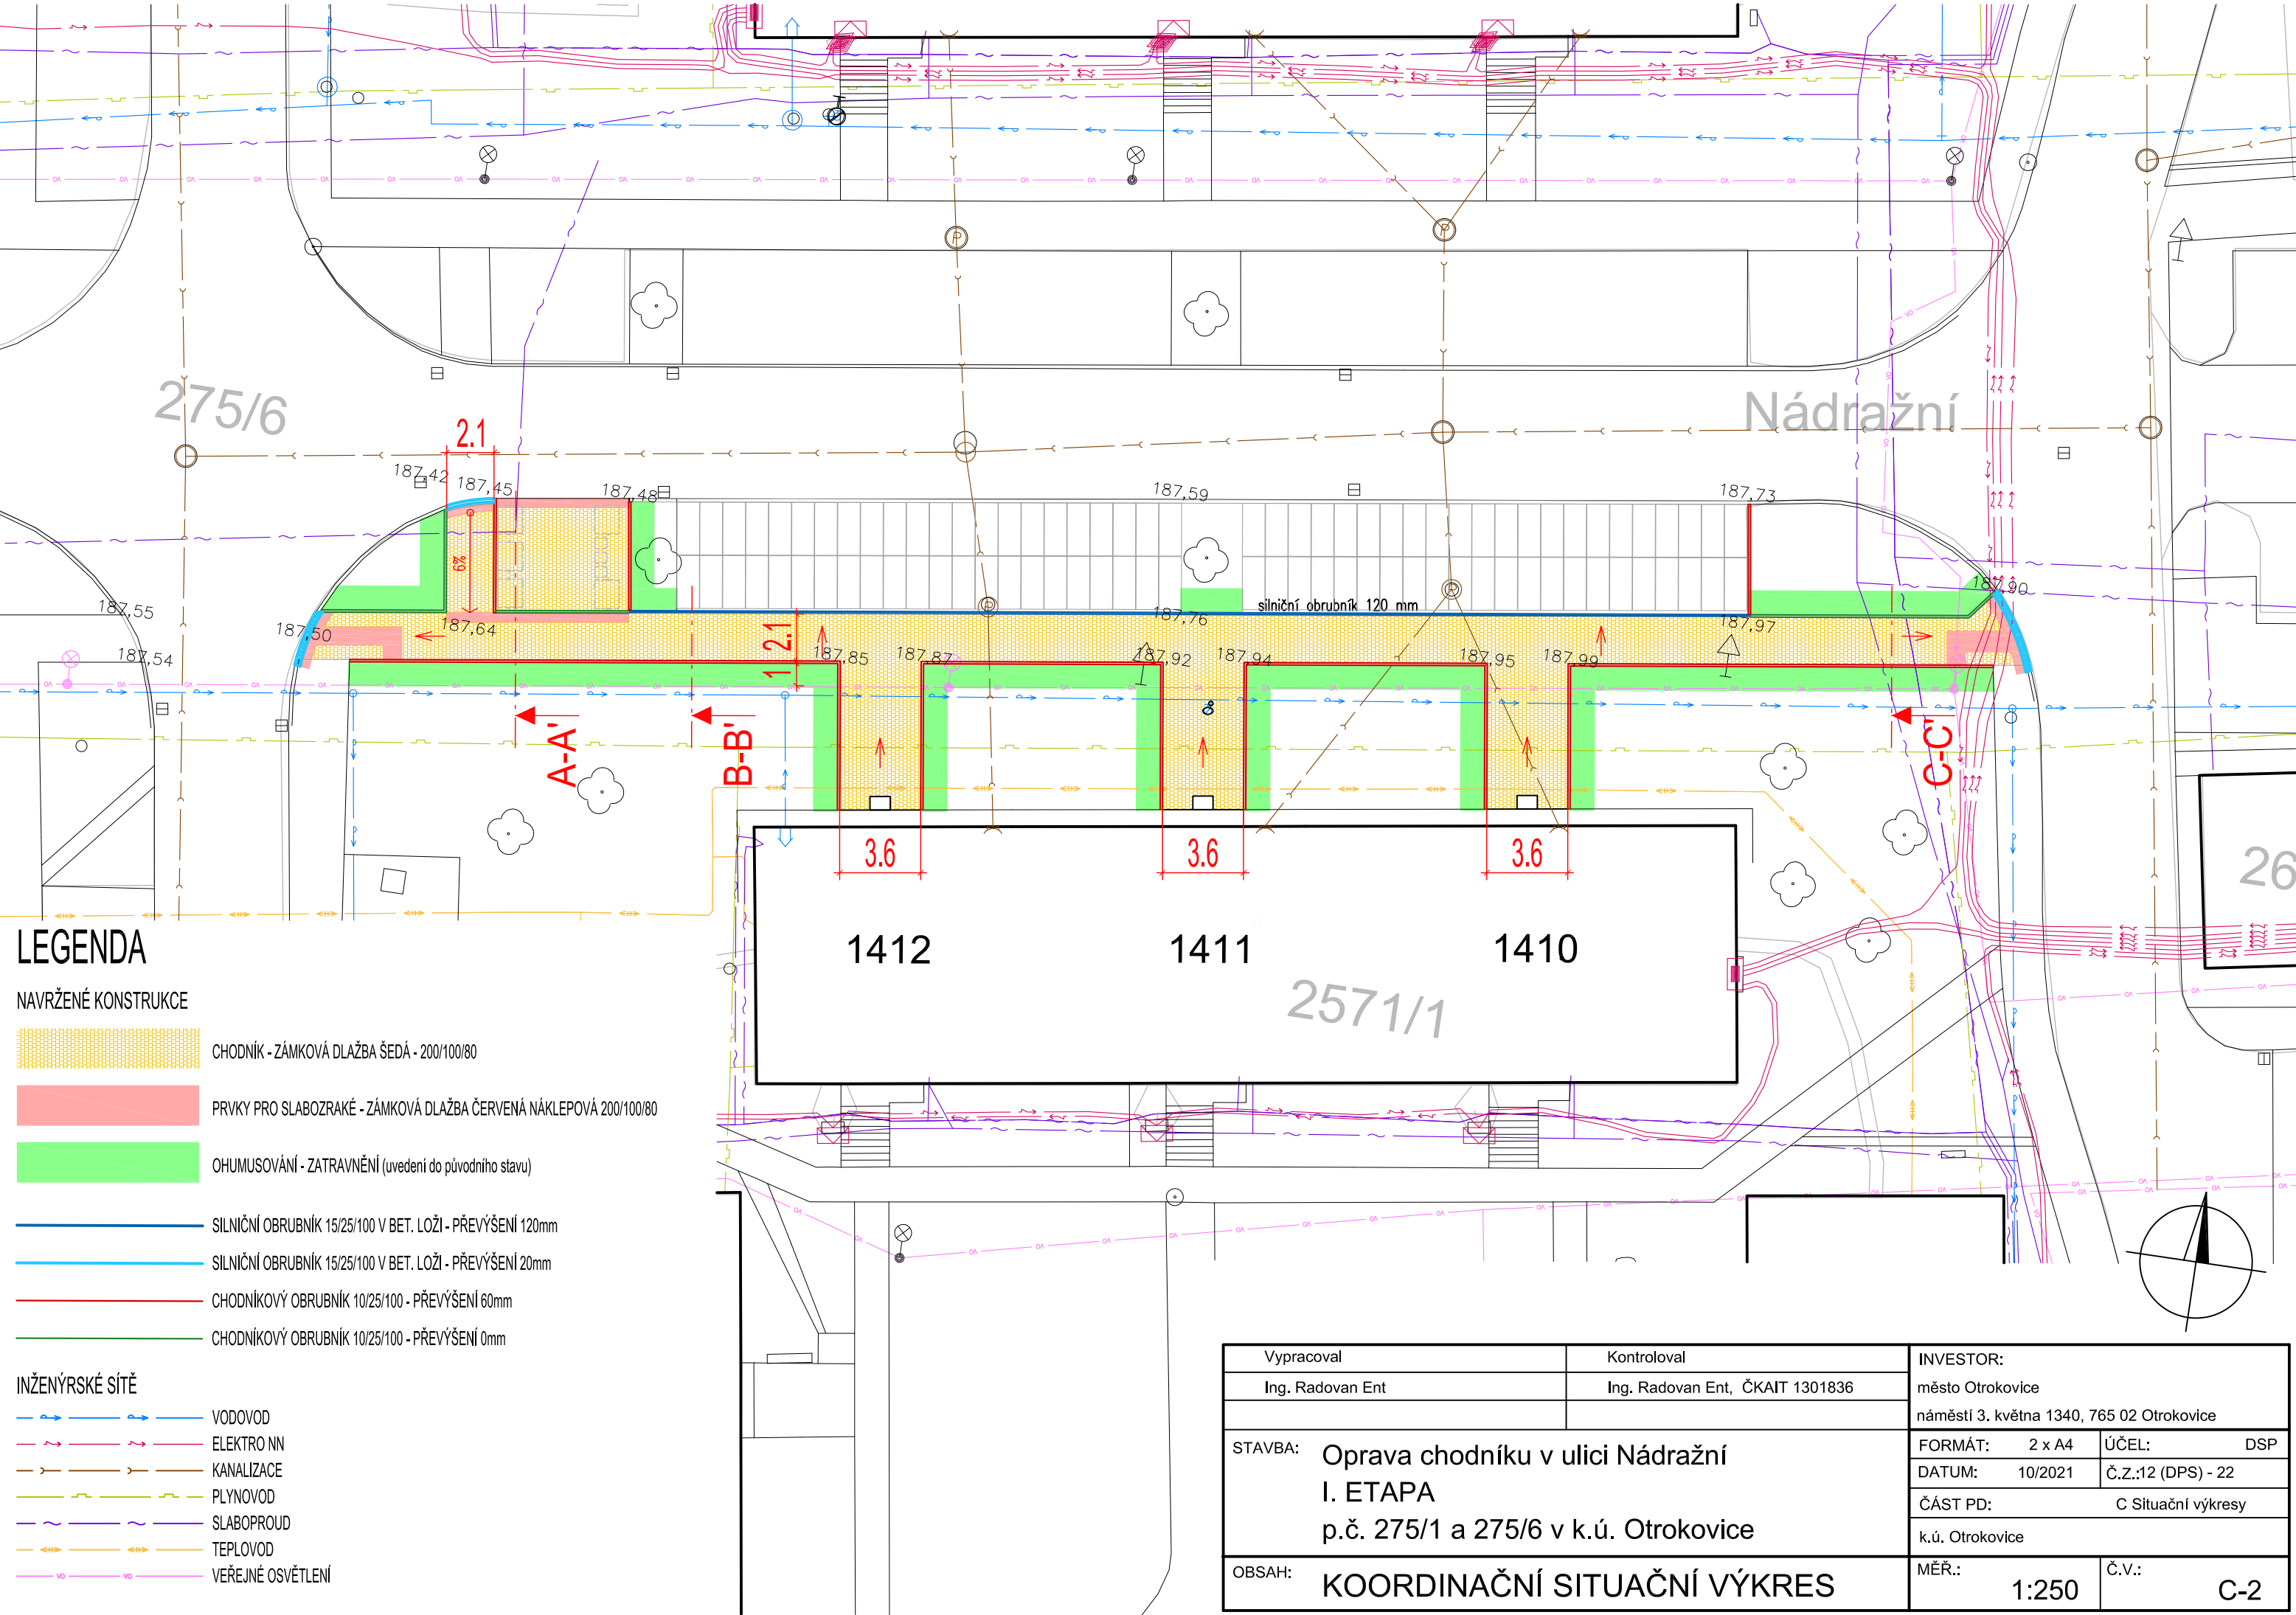

- LEGENDA
- NAVRŽENÉ KONSTRUKCE
- CHODNÍK - ZÁMKOVÁ DLAŽBA ŠEDÁ - 200/100/80
- PRVKY PRO SLABOZRÁKÉ - ZÁMKOVÁ DLAŽBA ČERVENÁ NÁKLEPOVÁ 200/100/80
- OHUMUSOVÁNÍ - ZATRAVNĚNÍ (uvedení do původního stavu)
- SILNIČNÍ OBRUBNÍK 15/25/100 V BET. LOŽÍ - PŘEVÝŠENÍ 120mm
- SILNIČNÍ OBRUBNÍK 15/25/100 V BET. LOŽÍ - PŘEVÝŠENÍ 20mm
- CHODNÍKOVÝ OBRUBNÍK 10/25/100 - PŘEVÝŠENÍ 60mm
- CHODNÍKOVÝ OBRUBNÍK 10/25/100 - PŘEVÝŠENÍ 0mm

- INŽENÝRSKÉ SÍTĚ
- VODOVOD
- ELEKTRO NN
- KANALIZACE
- PLYNOVOD
- SLABOPROUD
- TEPLOVOD
- VEŘEJNÉ OSVĚTLENÍ

Vypracoval	Kontroloval	INVESTOR:	
Ing. Radovan Ent	Ing. Radovan Ent, ČKAIT 1301836	město Otrokovice	
STAVBA:		náměstí 3. května 1340, 765 02 Otrokovice	
		FORMÁT:	2 x A4
		DATUM:	10/2021
		ČÁST PD:	C Situační výkresy
OBSAH:		k.ú. Otrokovice	
		MĚŘ.:	1:250
KOORDINAČNÍ SITUAČNÍ VÝKRES		Č.V.:	C-2

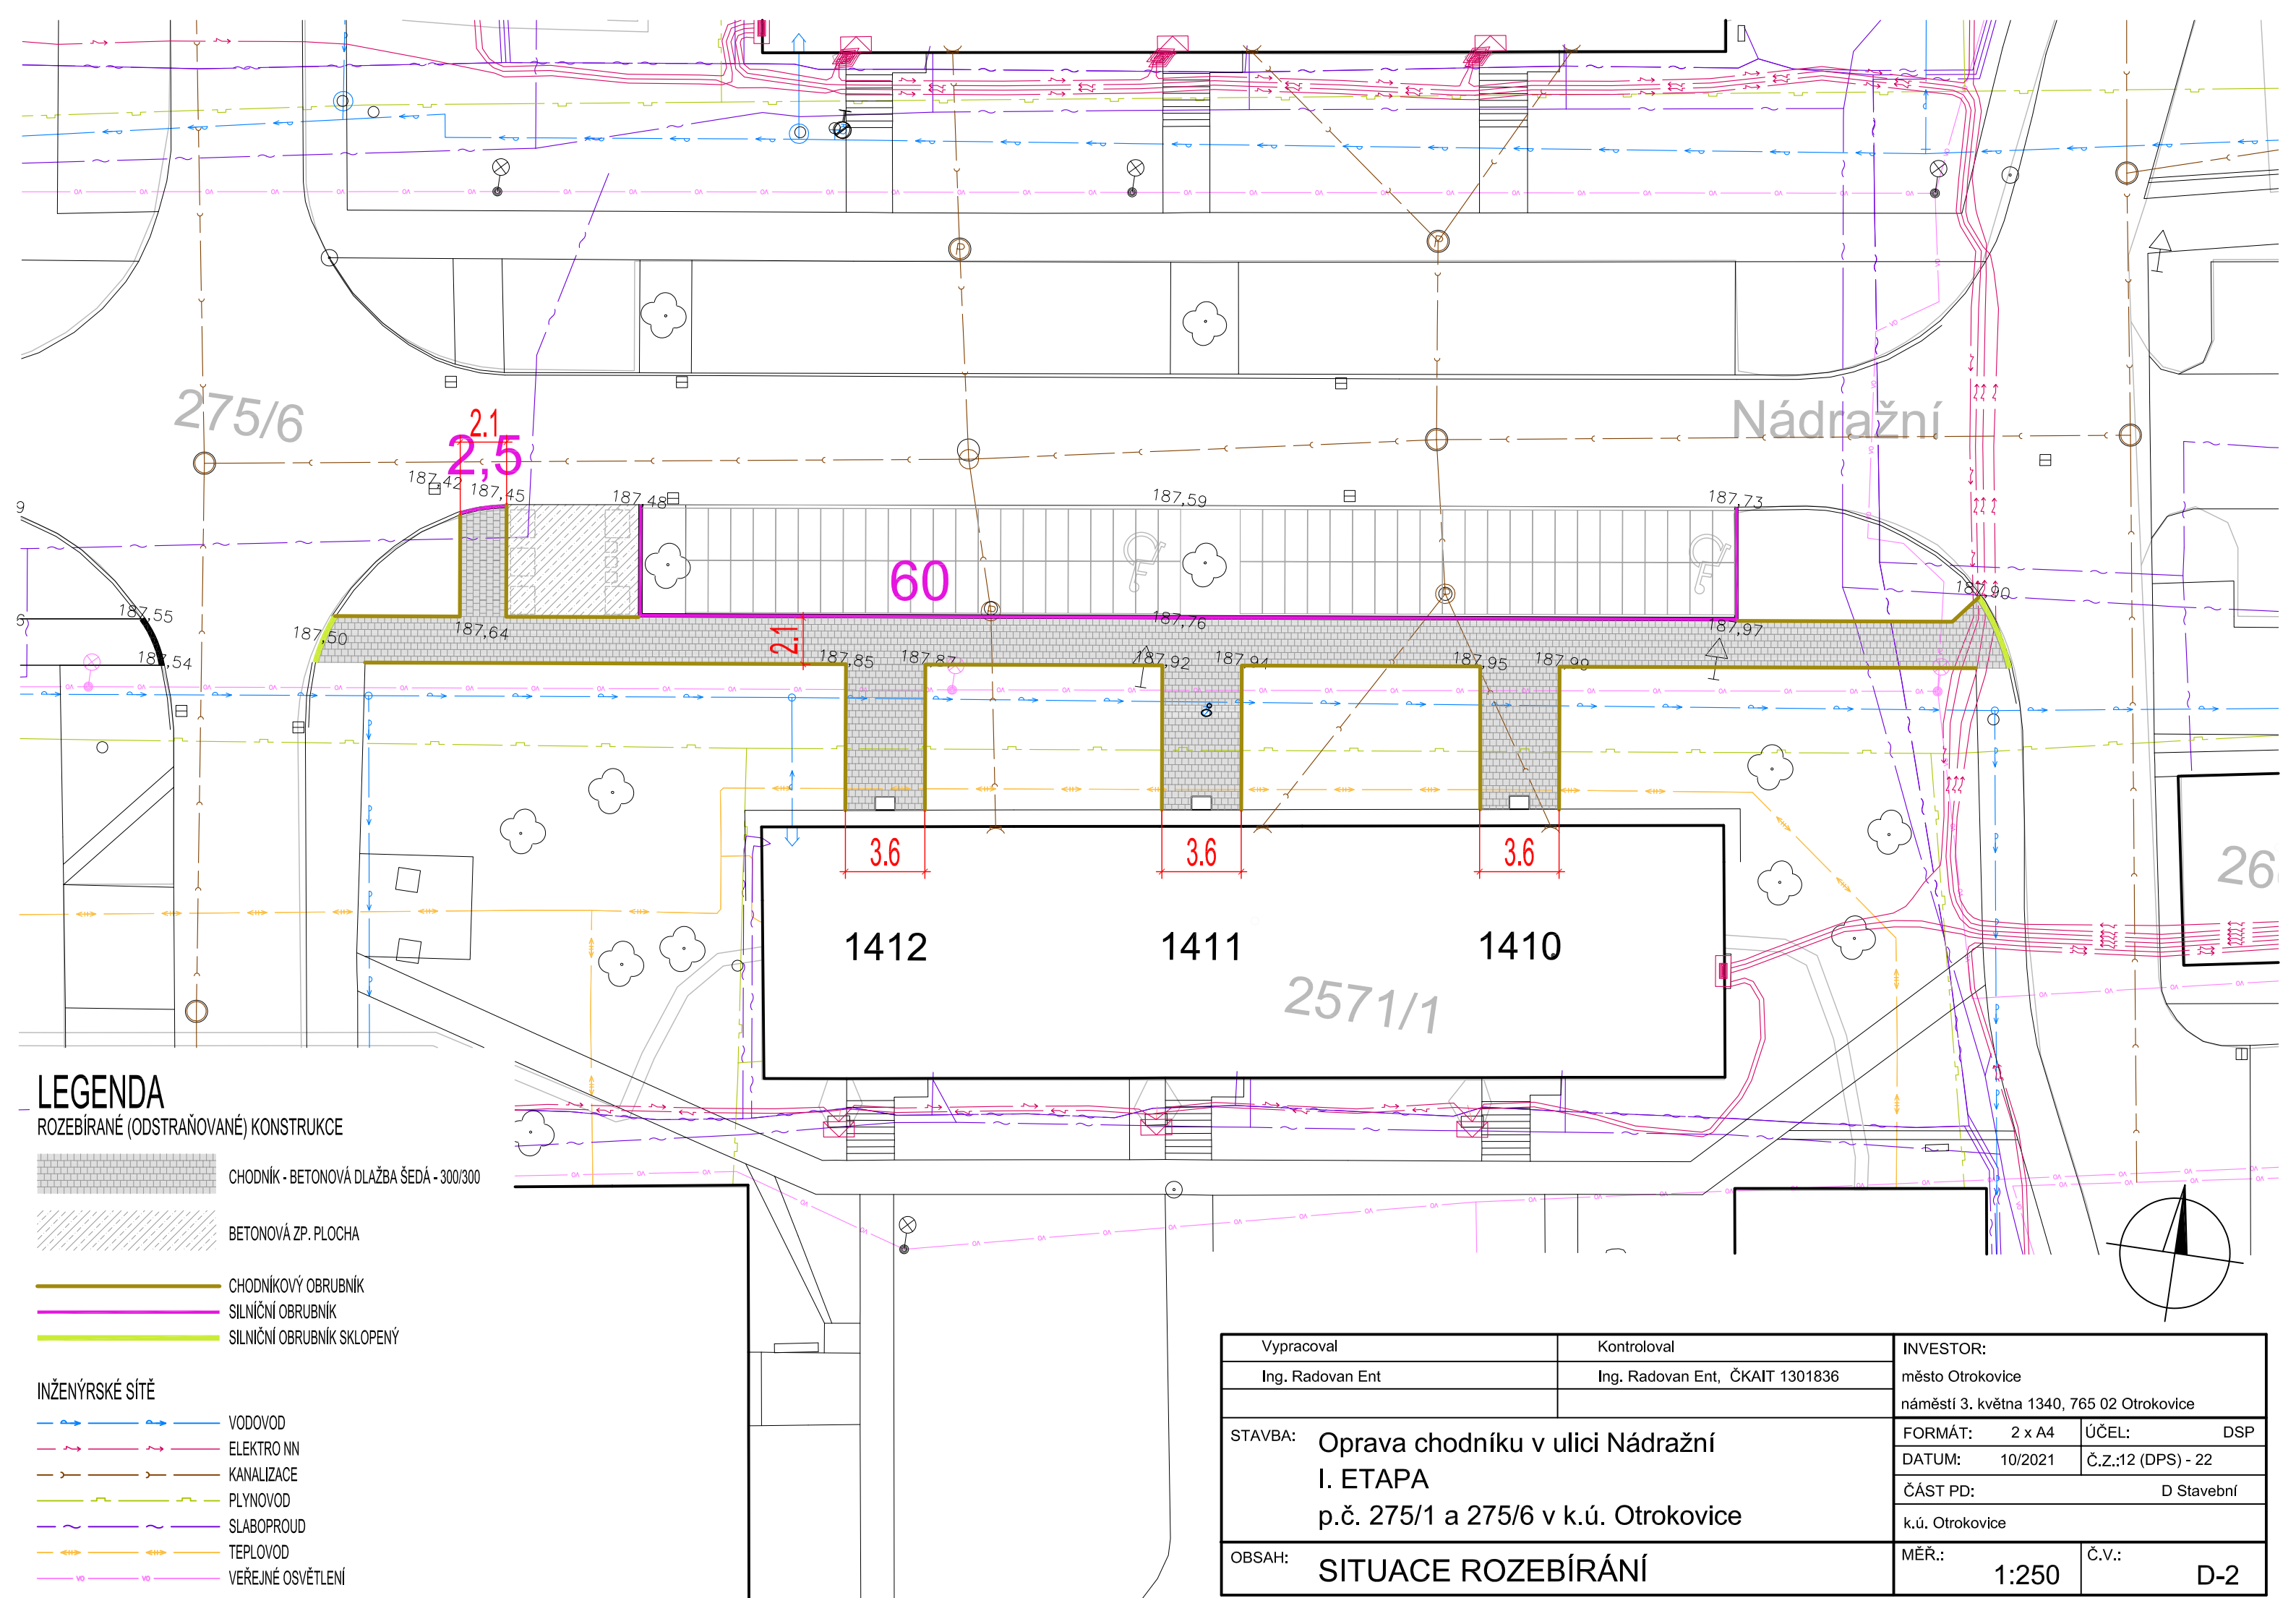

LEGENDA
ROZEBÍRANÉ (ODSTRAŇOVANÉ) KONSTRUKCE


- CHODNÍK - BETONOVÁ DLAŽBA ŠEDÁ - 300/300
- BETONOVÁ ZP. PLOCHA
- CHODNÍKOVÝ OBRUBNÍK
- SILNIČNÍ OBRUBNÍK
- SILNIČNÍ OBRUBNÍK SKLOPENÝ

- INŽENÝRSKÉ SÍTĚ
- VODOVOD
 - ELEKTRO NN
 - KANALIZACE
 - PLYNOVOD
 - SLABOPROUD
 - TEPLOVOD
 - VEŘEJNÉ OSVĚTLENÍ

Vypracoval	Kontroloval	INVESTOR:	
Ing. Radovan Ent	Ing. Radovan Ent, ČKAIT 1301836	město Otrokovice	
		náměstí 3. května 1340, 765 02 Otrokovice	
STAVBA: Oprava chodníku v ulici Nádražní I. ETAPA p.č. 275/1 a 275/6 v k.ú. Otrokovice		FORMÁT: 2 x A4	ÚČEL: DSP
		DATUM: 10/2021	Č.Z.:12 (DPS) - 22
		ČÁST PD: D Stavební	
OBSAH: SITUACE ROZEBÍRÁNÍ		k.ú. Otrokovice	
		MĚŘ.: 1:250	Č.V.: D-2

A-A'


CHODNÍK - MÍSTO PRO KONTEJNERY

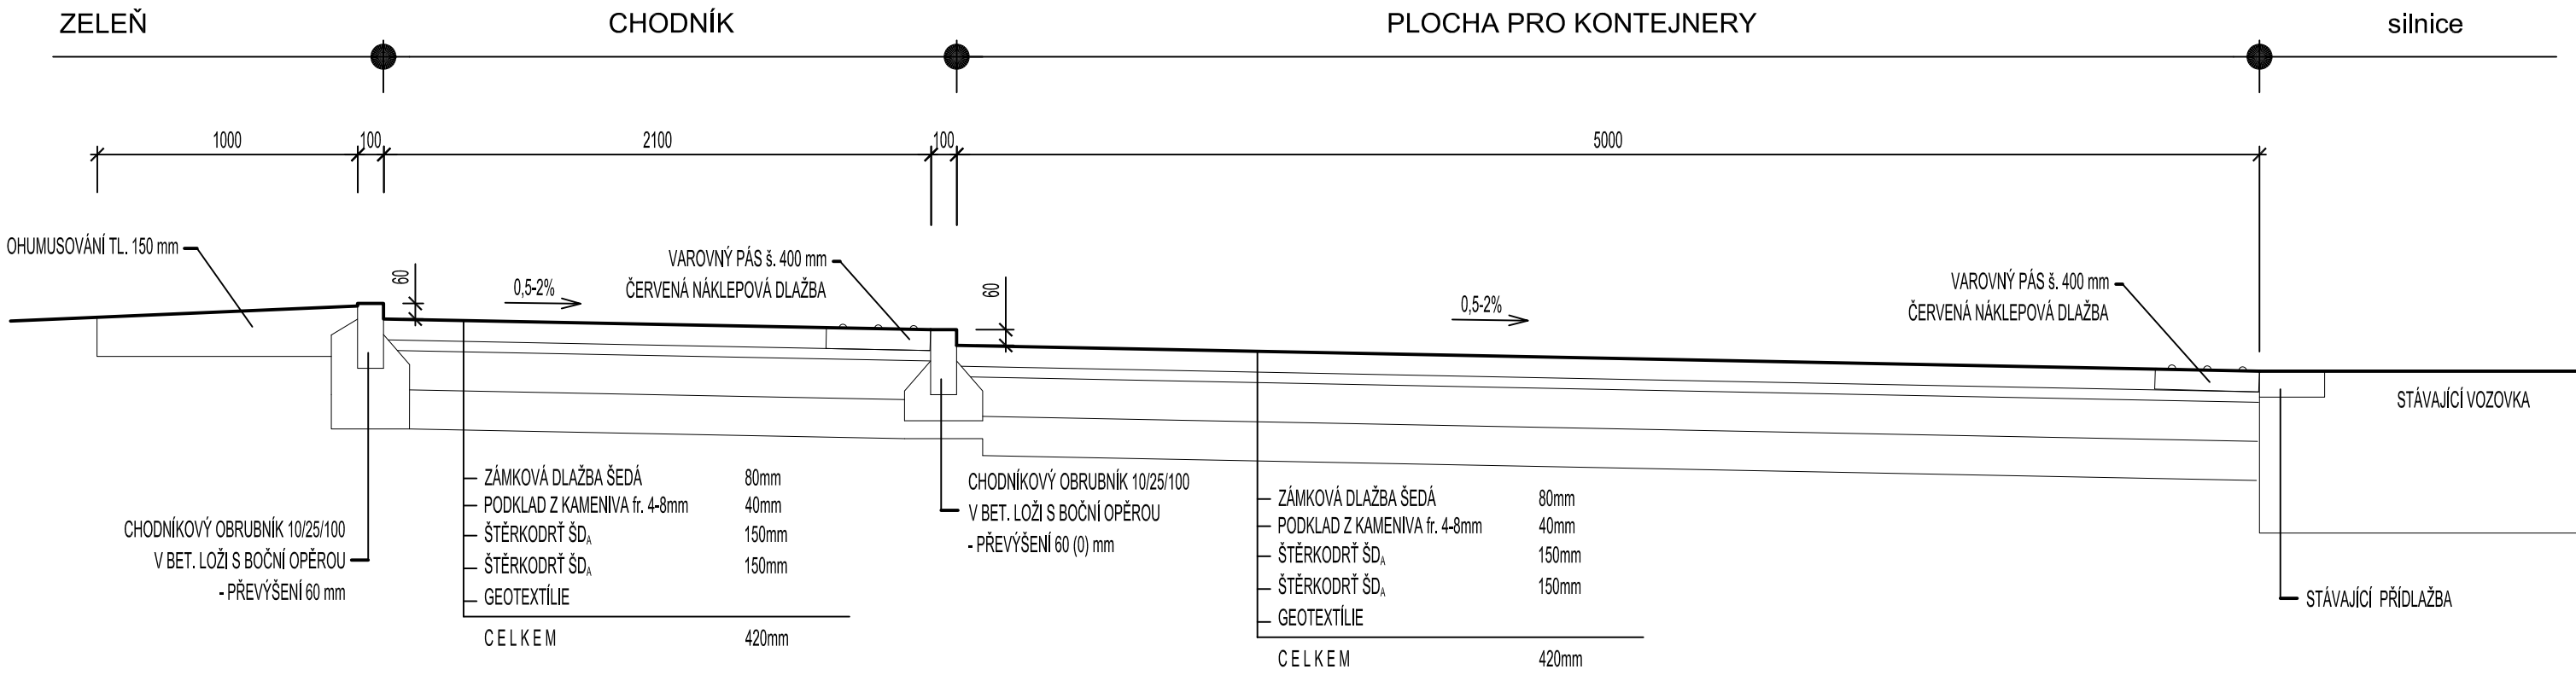

Vypracoval	Kontroloval	INVESTOR:	
Ing. Radovan Ent	Ing. Radovan Ent, ČKAIT 1301836	město Otrokovice	
		náměstí 3. května 1340, 765 02 Otrokovice	
STAVBA:		FORMÁT:	2 x A4
		ÚČEL:	DSP
		DATUM:	10/2021
		Č.Z.:	12 (DPS) - 22
		ČÁST PD:	D Stavební
		k.ú. Otrokovice	
OBSAH:		MĚŘ.:	Č.V.:
VZOROVÝ ŘEZ - A-A'		1:25	D-3


B-B'

CHODNÍK PODÉL PARKOVACÍCH STÁNÍ

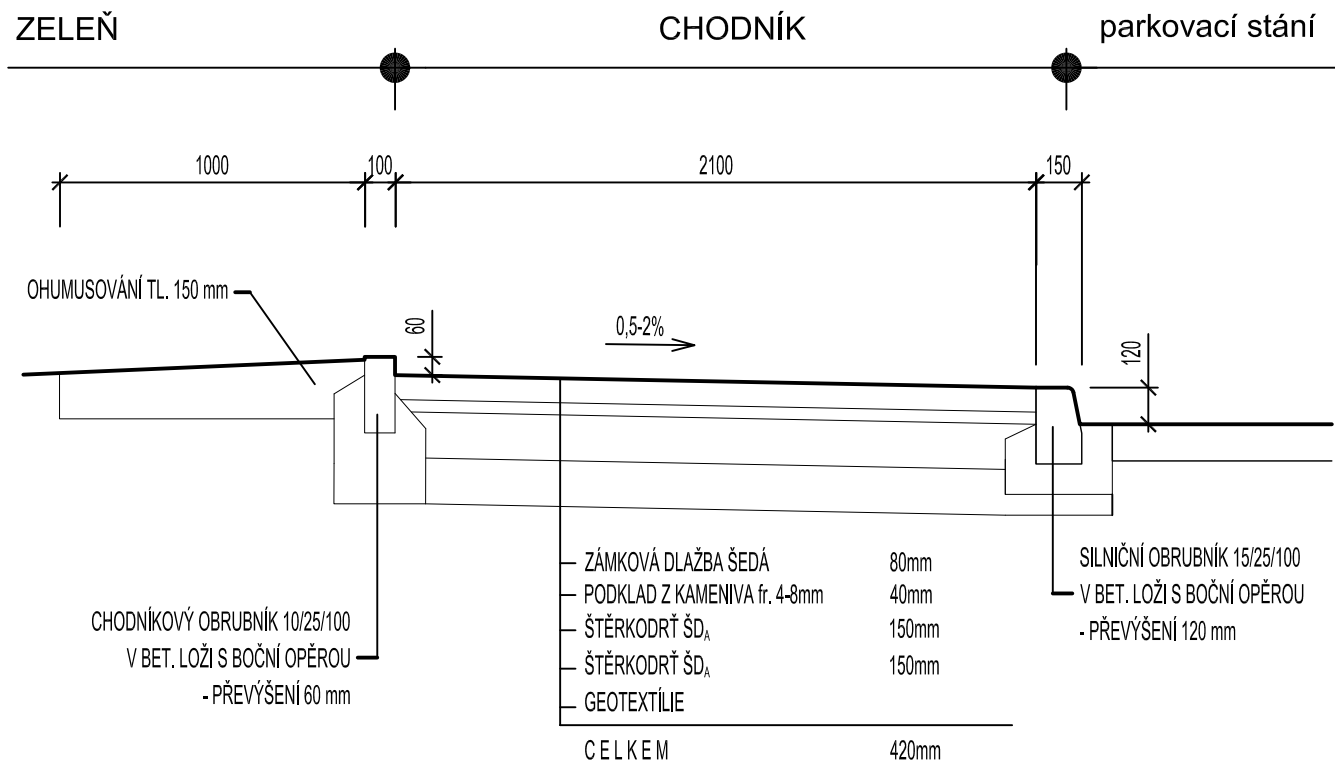

C-C'

V ZELENÉ PLOŠE

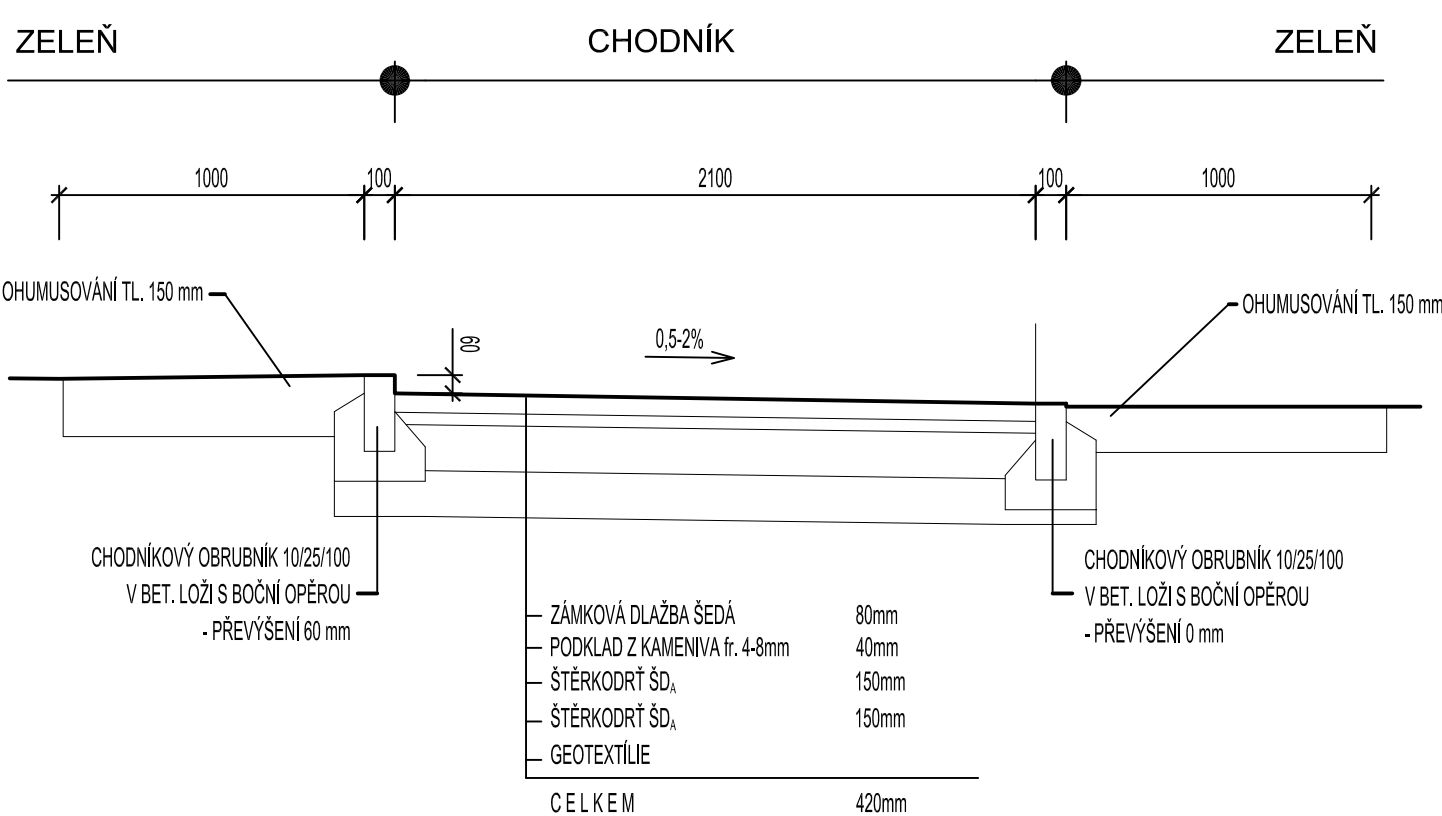

Vypracoval	Kontroloval	INVESTOR:	
Ing. Radovan Ent	Ing. Radovan Ent, ČKAIT 1301836	město Otrokovice	
		náměstí 3. května 1340, 765 02 Otrokovice	
STAVBA:		FORMÁT:	2 x A4
		ÚČEL:	DSP
		DATUM:	10/2021
		Č.Z.:	12 (DPS) - 22
I. ETAPA		ČÁST PD:	
		D Stavební	
p.č. 275/1 a 275/6 v k.ú. Otrokovice		k.ú. Otrokovice	
		MĚŘ.:	
OBSAH:		1:25	Č.V.:
			D-4