


# ORIENTAČNÍ MAPA

M 1:8 000

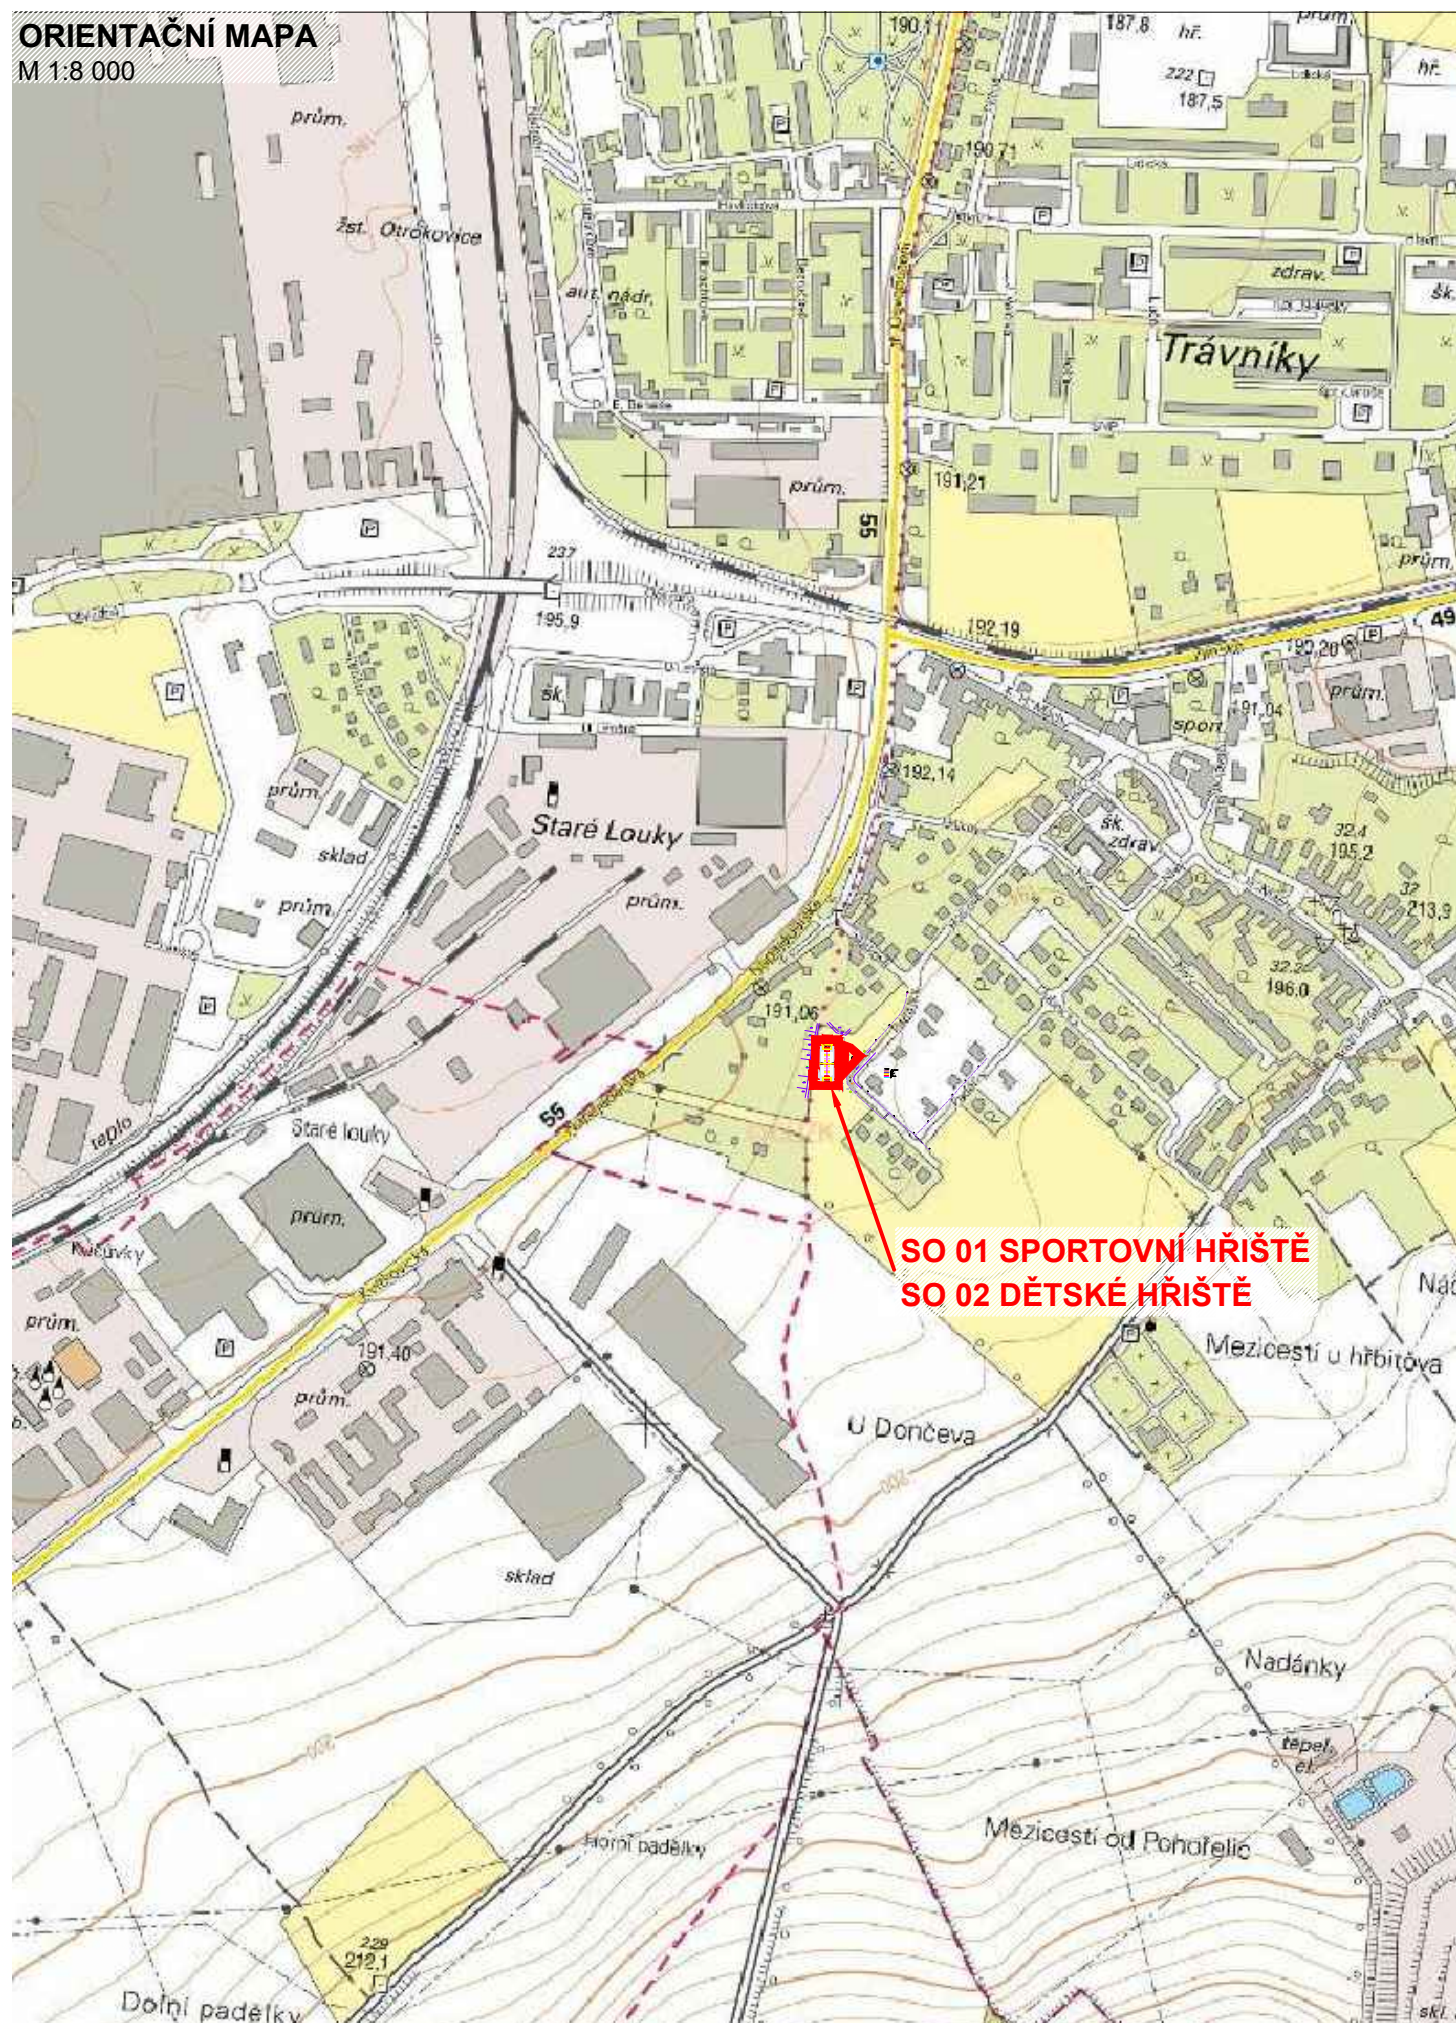

# ORIENTAČNÍ MAPA

M 1:128 000





## NAPOJENÍ STAVBY NA DOPRAVNÍ A TECHNICKOU INFRASTRUKTURU

- dopravní napojení: z ulice Padělky
- technická infrastruktura: napojení na technickou infrastrukturu není součástí stavby

## STÁVAJÍCÍ A NAVRHOVANÁ OCHRANNÁ A BEZPEČNOSTNÍ PÁSMA

- v blízkosti stavby se nachází stávající vodovodní potrubí (ochranné pásmo 1,5 m) a stávající nadzemní vedení NN (ochranné pásmo 2,0 m); více viz koordináční situační výkres
- nevznikají nové ochranná a bezpečnostní pásma

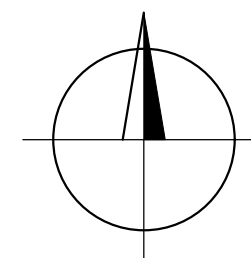

|  |  |             |  |   |  |                |  |
|--|--|-------------|--|---|--|----------------|--|
| Zodp. proj.: Ing. Jiří Viktorín<br>autorizovaný inženýr ČKAIT, obor IP00 Pozemní stavby<br>č. autorizace 1301307 |  | Autorizace: |  | <div><p>projektční a inženýrská činnost<br/>IČO: 743 96 722 tel.: 608812190<br/>OBECNOST 4109/VX, 760 01 ZLÍN<br/>provozovna: SVÁROVEC 1012, 763 02 ZLÍN</p></div> |  |                |  |
| Projektant: Eva Palová<br>projektční a inženýrská činnost v oboru sportovní stavby<br>IČO: 74396722              |  |             |  |   |  |                |  |
| Kreslil: Marek Pala, projektční a rozp. práce, IČO: 01256033   |  |             |  |   |  |                |  |
| Investor: Město Otrokovice<br>náměstí 3. května 1340, 765 02 Otrokovice<br>IČO: 00284301 DIČ: CZ00284301         |  |             |  | Místo: p.č.: 98/5<br>obec: Otrokovice [585599]<br>k.ú.: Kvítkovice u Otrokovic<br>[716766]  |  |                |  |
| Název stavby:  |  |             |  | Stupeň: DPS   |  | Paré:          |  |
| <div>DĚTSKÉ HŘIŠTĚ PADĚLKY -<br/>- II. ETAPA</div>   |  |             |  | Datum: 02/2020  |  |                |  |
|  |  |             |  | Formát: A3  |  |                |  |
|  |  |             |  | Číslo zak.: 5-05-2020   |  |                |  |
| Část: C Situační výkresy   |  |             |  | Revize: -   |  |                |  |
| Obsah:   |  |             |  | Měřítko:  |  | Číslo výkresu: |  |
| SITUAČNÍ VÝKRES ŠIRŠÍCH VZTAHŮ   |  |             |  | 1:8000,<br>1:128000   |  | C.1            |  |