


# DETAILY

OBSAH:

- 1 DETAIL SKLADBY S1
- 2 DETAIL HRANY HŘIŠTĚ

Zodp. proj.: Ing. Jiří Viktorín autorizovaný inženýr ČKAIT, obor IP00 Pozemní stavby č. autorizace 1301307		Autorizace:		 projekční a inženýrská činnost IČO: 743 96 722 tel.: 608812190 OBECINY 4109/VX., 760 01 ZLÍN provozovna: SVÁROVEC 1012, 763 02 ZLÍN		
Projektant: Eva Palová projekční a inženýrská činnost v oboru sportovní stavby IČO: 74396722						
Kreslil: Marek Pala, projekční a rozp. práce, IČO: 01256033						
Investor: Město Otrokovice náměstí 3. května 1340, 765 02 Otrokovice IČO: 00284301 DIČ: CZ00284301						
Název stavby: <b>DĚTSKÉ HŘIŠTĚ PADĚLKY - - II. ETAPA</b>				Místo: p.č.: 98/5 obec: Otrokovice [585599] k.ú.: Kvítkovice u Otrokovic [716766]		
Objekt: SO 01 SPORTOVNÍ HŘIŠTĚ		Část: Arch.-stav. řešení		Stupeň: DPS		Paré:
Obsah: <b>DETAILY</b>				Datum: 02/2020		
				Formát: A4		
				Číslo zak.: 5-05-2020		
				Revize: -		
				Měřítko: 1:10		Číslo výkresu: D.1.1.2

# S1 - SKLADBA HŘIŠTĚ

celkem tl. 500-620 mm

SPORTOVNÍ POVRCH TARTAN TL. 10 MM  
(ASFALTOVÝ KRYT PENETROVAT)

tl. 10 mm

DRENÁŽNÍ ASFALTOVÝ BETON PA 8

tl. 40 mm

DRENÁŽNÍ ASFALTOVÝ BETON PA 11

tl. 50 mm

HUTNĚNÉ DRCENÉ KAMENIVO FR. 0/32, TŘ. A

tl. 100 mm

HUTNĚNÉ DRCENÉ KAMENIVO FR. 32/63, TŘ. A

tl. 200-320 mm

HUTNĚNÉ TĚŽENÉ KAMENIVO FR. 0-32, TŘ. A (STĚRKOP.)

tl. 100 mm

GEOTEXTILIE NETKANÁ 400 g/m2


tl. -

ZHUTNĚNÁ ZEMNÍ PLÁŇ/ROSTLÝ TERÉN,  $E_{def2} > 20$  MPa

tl. -

STÁVAJÍCÍ

500-620  
10  
50  
40  
100  
200-320  
100

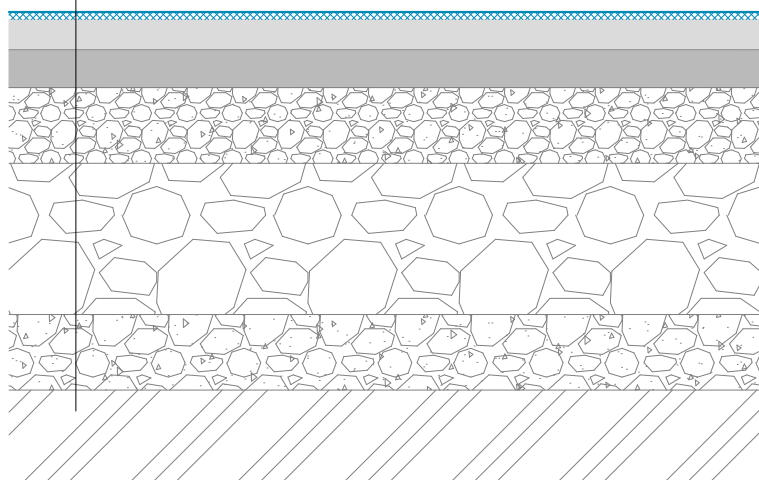

$E_{def2} \geq 50$  MPa

$E_{def2} \geq 20$  MPa

Obsah:


DETAIL SKLADBY S1

Měřítko:

1:10

Číslo listu:

01

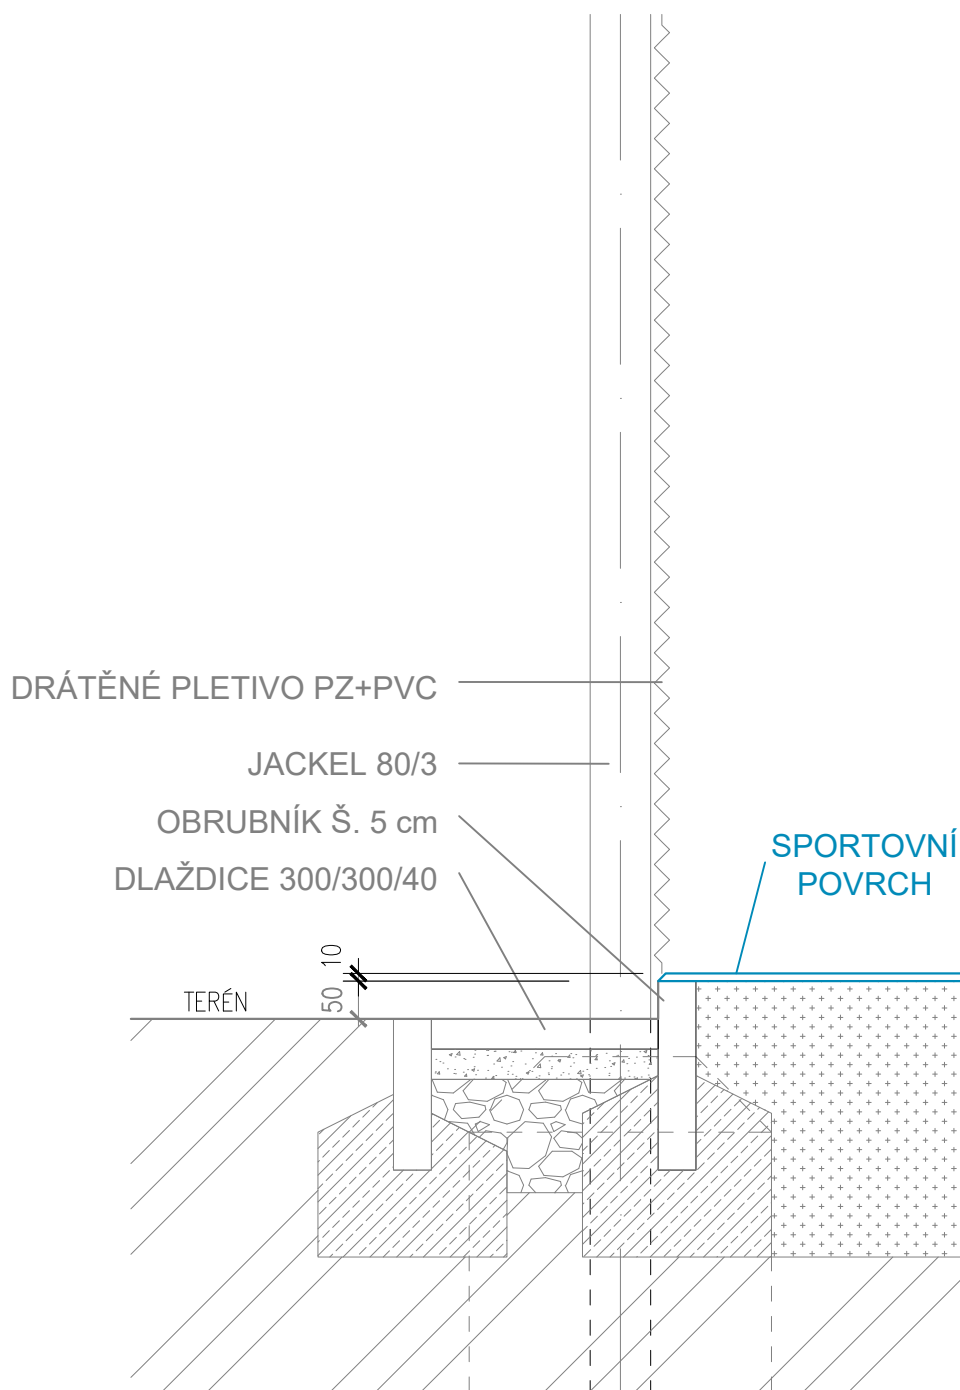

Obsah:

**DETAIL HRANY HŘIŠTĚ**

Měřítko:

**1:10**

Číslo listu:

**02**