


PŮDORYS –0,700

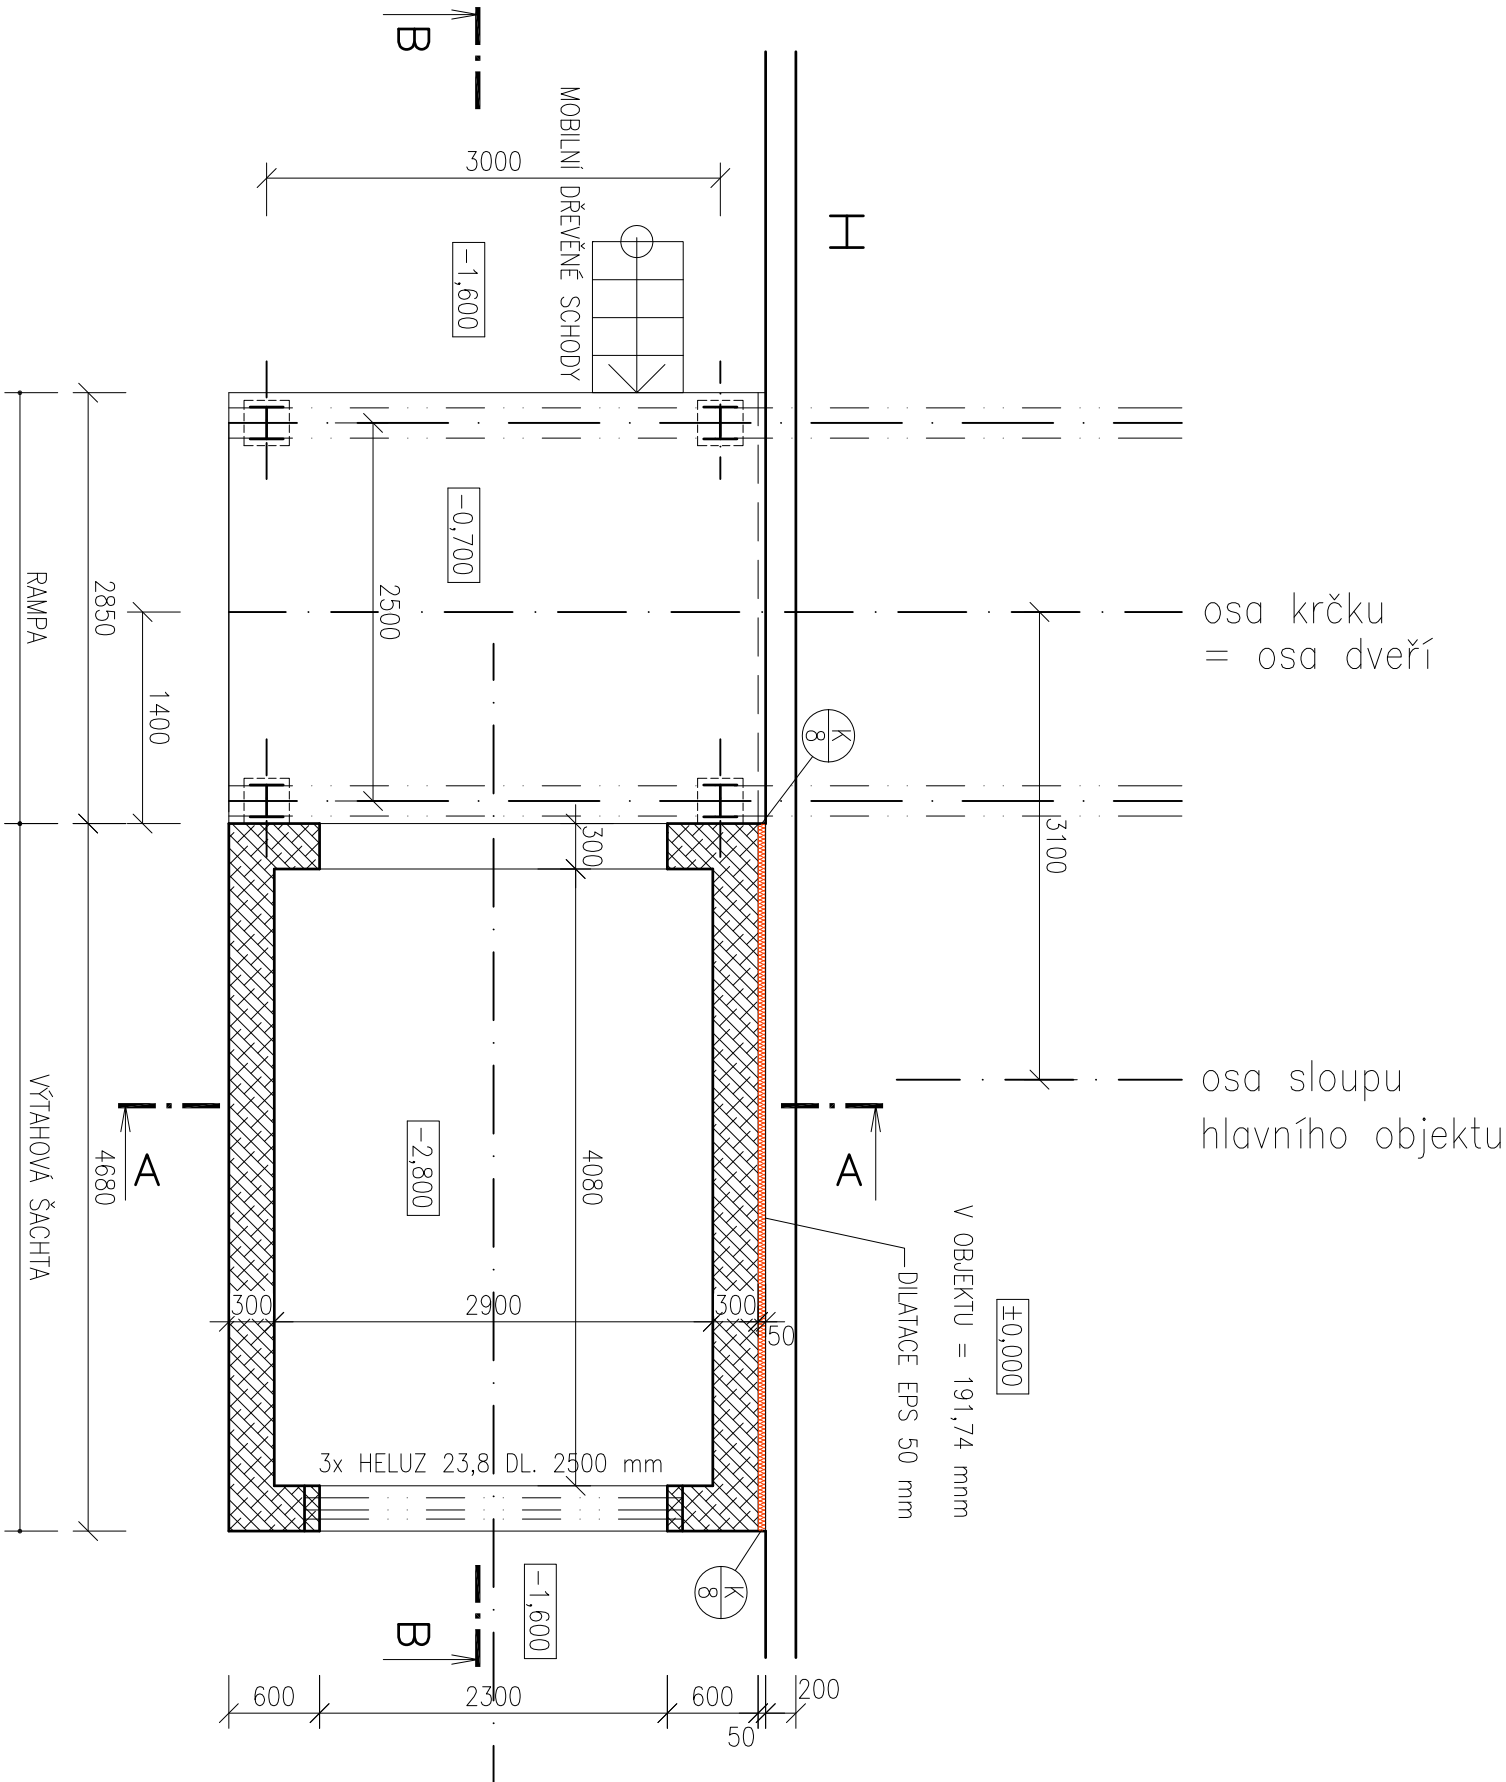

±0,000 = 191,74 mm VZTAŽENA KE STÁVAJÍCÍMU 1.NP

| LEGENDA MATERIÁLŮ |                           |  |                                 |  |                           |
|-------------------|---------------------------|--|---------------------------------|--|---------------------------|
|                   | ZDVO HELUZ P15 300 NA MWC |  | ZÁSYP ZEMINOU HUTNĚNÝ NA 25 MPa |  | ZEMINA PŮVODNÍ            |
|                   | TEPELNÁ IZOLACE EPS 70    |  | DŘEVO SMRKOVÉ                   |  | DŘEVOVLÁKNITÁ DESKA VELOX |
|                   | ŽELEZOBETONOVÉ KONSTRUKCE |  | PODKLADNÍ BETON C 8/10          |  | DŘEVOŠTĚPKOVÁ DESKA OSB   |

POZNÁMKA

– PRO OSAZENÍ CELÉ STAVBY JE URČUJÍCÍ OSA DVEŘÍ, DO KTERÝCH SE BUDE KRČEK NAPOJOVAT

|  |  |  |  |   |  |                               |  |
|--|--|--|--|---|--|-------------------------------|--|
| ORIENTACE:<br>   |  | PROJEKČNÍ KANCELÁŘ:<br><br>Firma s.r.o.,<br>projektční a inženýrská činnost<br>se sídlem: Holenkovice 753, 763 63 Holenkovice<br>IČ: 065 47 800<br>tel: +420 605 906 492<br>e-mail: furst.pavel@email.cz |  | PAREČ:  |  | AUTORIZAČNÍ RAZÍTKO:          |  |
| INVESTOR :<br><br>Město Otrokovice<br>náměstí 3. května 1340<br>765 02, Otrokovice<br>IČ: 002 84 301 |  | ±0,000 = 191,74 m.n.m. B.p.v. (stávající 1.NP)   |  | ODPOVĚDNÝ PROJEKTANT Části :<br>p. Pavel Furst, autorizovaný stavitel |  | DATUM:<br>09/2019             |  |
| STAVBA/ADRESA :<br>Přístavba výtahu a spojovacího krčku,<br>Otrokovičká Beseda                       |  | HLAVNÍ INŽENÝR PROJEKTU :<br>p. Pavel Furst, autorizovaný stavitel   |  | VÝPRACOVAL :<br>p. Pavel Furst, autorizovaný stavitel                 |  | STUPEŇ PD :<br>DPS            |  |
|  |  | OBSAH/NAZEV VÝKRESU :<br>SO 01 - VÝTAHOVÁ ŠACHTA   |  | Část:<br>D1.1   |  | MĚŘÍTKO:<br>1:50              |  |
|  |  | JMÉNO SOUBORU :<br>Beseda, Otr.dwg   |  |   |  | ČÍSLO VÝKRESU:<br><b>1.52</b> |  |
|  |  |  |  |   |  |                               |  |