

STÁVAJÍCÍ INŽENÝRSKÉ SÍTĚ


—>>> — KANALIZACE – PODZEMNÍ

LEGENDA STAV. OBJEKTŮ

- SO 01 – VÝTAHOVÁ ŠACHTA
SO 02 – SPOJOVACÍ KRČEK
SO 03 – ZPEVNĚNÉ PLOCHY A OPLOČENÍ

LEGENDA PLOCH

- STÁVAJÍCÍ OBJEKTY
NAVRŽENÉ OBJEKTY
OZELIENÉ PLOCHY
ZPEVNĚNÉ PLOCHY – KOMUNIKACE
ZPEVNĚNÉ PLOCHY – CHODNIKY
MOBILNÍ SCHŮDKY DŘEVĚNÉ
STÁVAJÍCÍ KOMUNIKACE
STŘECHA OBJEKTU

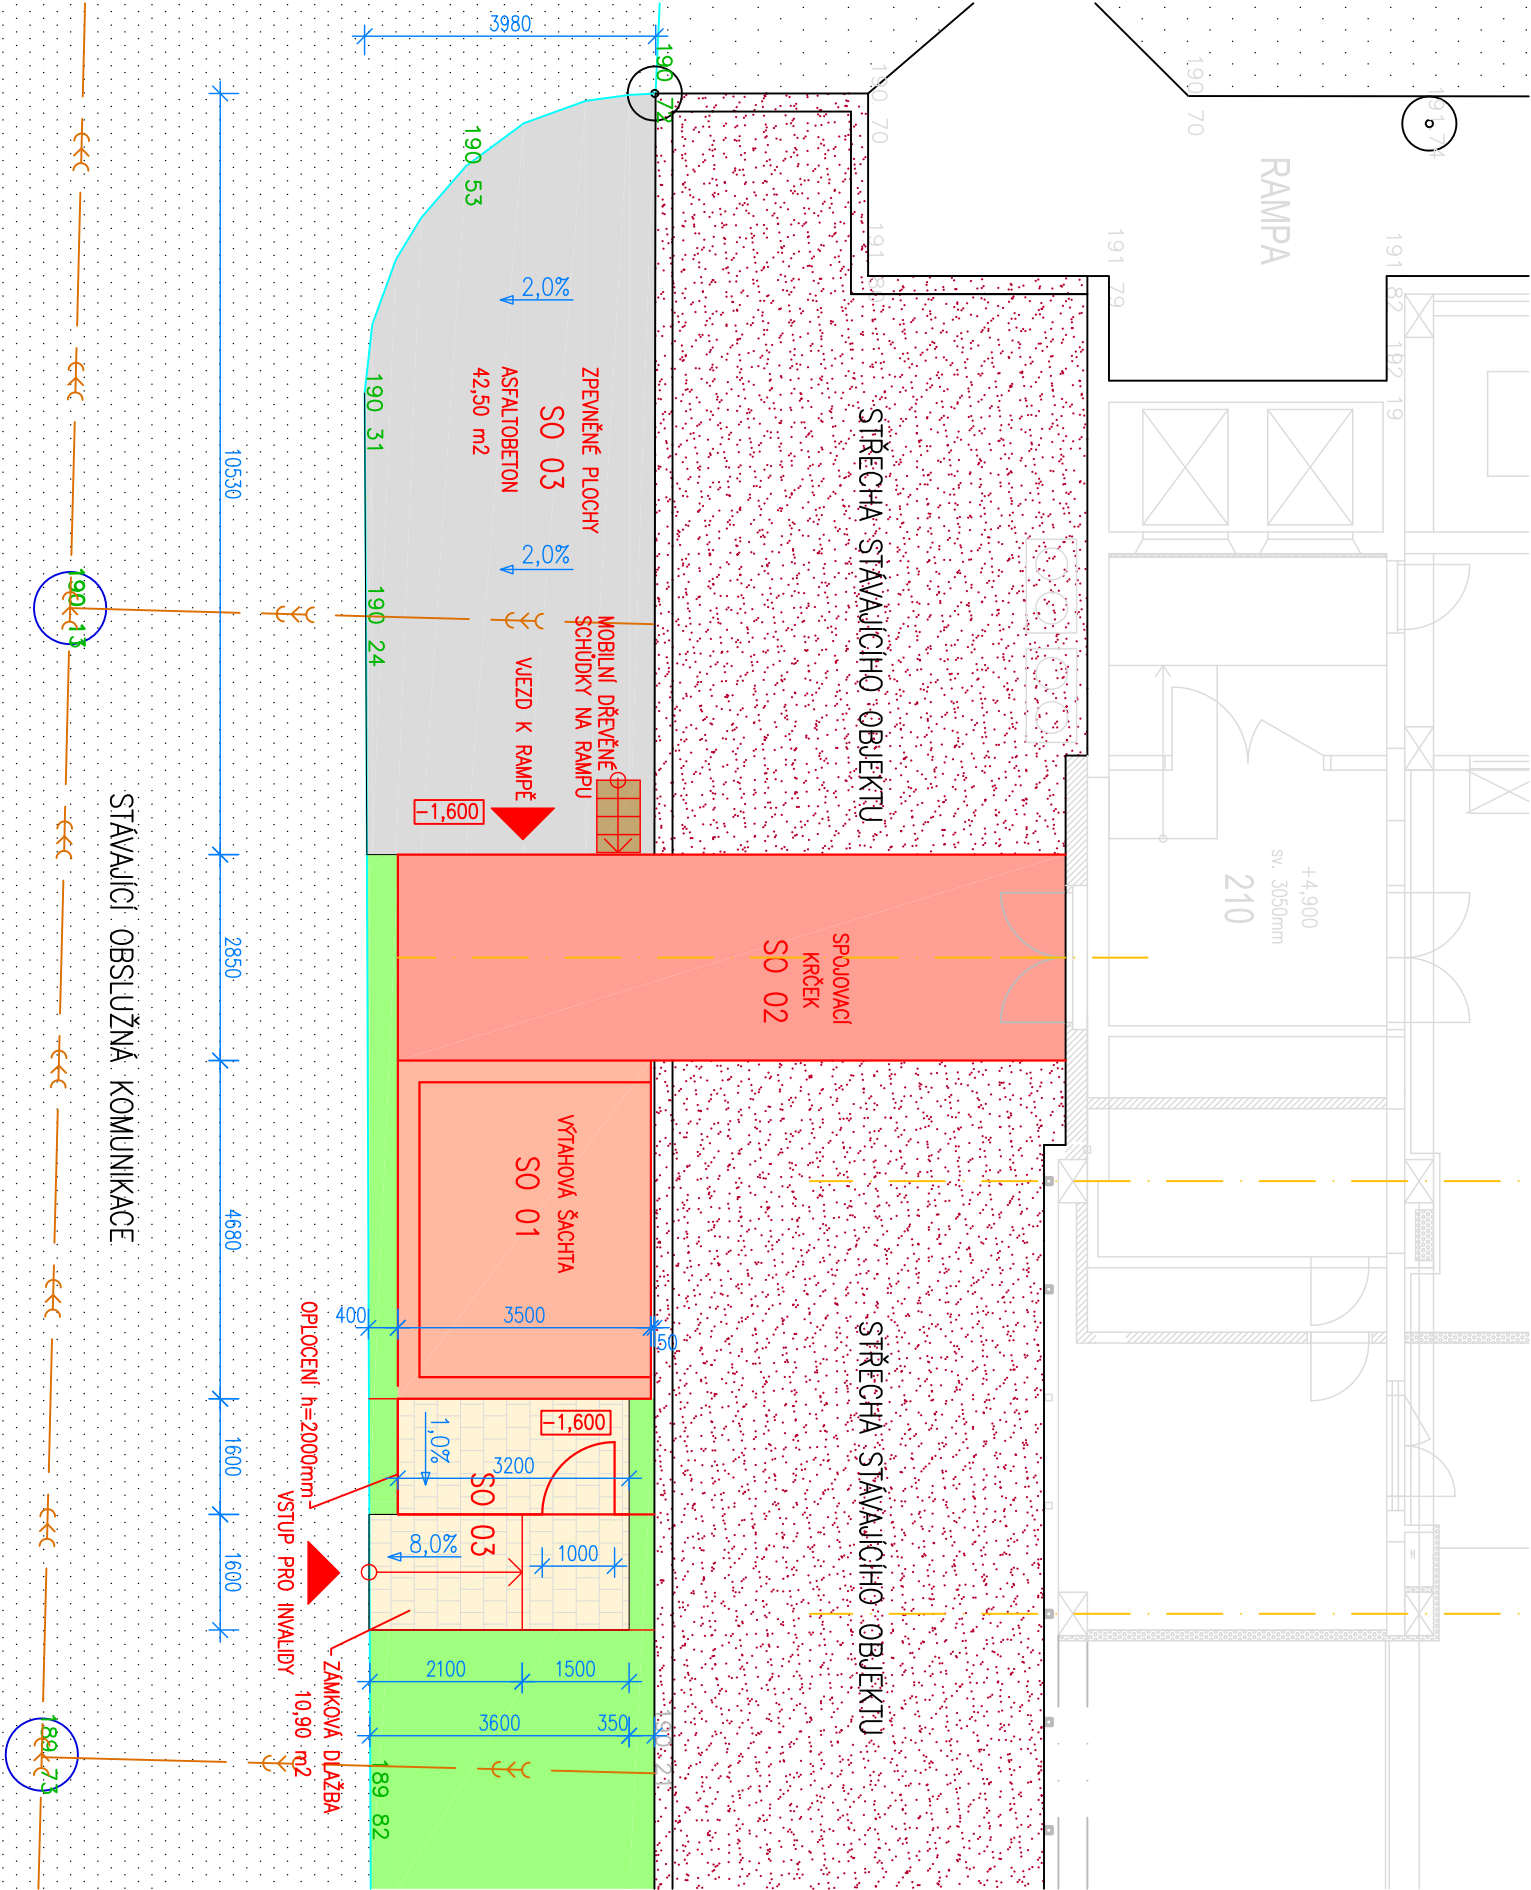

±0,000 = 191,74 mm VZTAŽENA KE STÁVAJÍCÍMU 1.NP

ORIENTACE:	PROJEKČNÍ KANCELÁŘ:	PANĚ:	AUTORIZAČNÍ RAZÍTKO:
	 Firma s.r.o. projektování a inženýrská činnost se sídlem: Holenkovice 757, 763 63 Holenkovice IČ: 065 47 800 tel: +420 605 906 492 e-mail: furst.pavel@email.cz		
INVESTOR :	ODPOVĚDNÝ PROJEKTANT ČÁSTI :	DATUM:	
Město Otrokovice náměstí 3. května 1340 765 02, Otrokovice IČ: 002 84 301	p. Pavel Furst, autorizovaný stavitel	09/2019	
	HLAVNÍ INŽENÝR PROJEKTU :	STUPEŇ PD :	
	p. Pavel Furst, autorizovaný stavitel	DPS	
	VYPRACOVAL :	ČÁST:	
	p. Pavel Furst, autorizovaný stavitel	C	
	OBSAH/NÁZEV VÝKRESU :	MĚŘÍTKO:	
	SO 01, SO 02, SO 03	1:100	
STAVBA/ADRESA :	SITUACE KOORDINAČNÍ		ČÍSLO VÝKRESU:
Přístavba výtahu a spojovacího krčku, Otrokovičská Beseda			02
	JMÉNO SOUBORU :		
	Beseda_01tr.dwg		