


PŘÍČNÝ ŘEZ A-A'

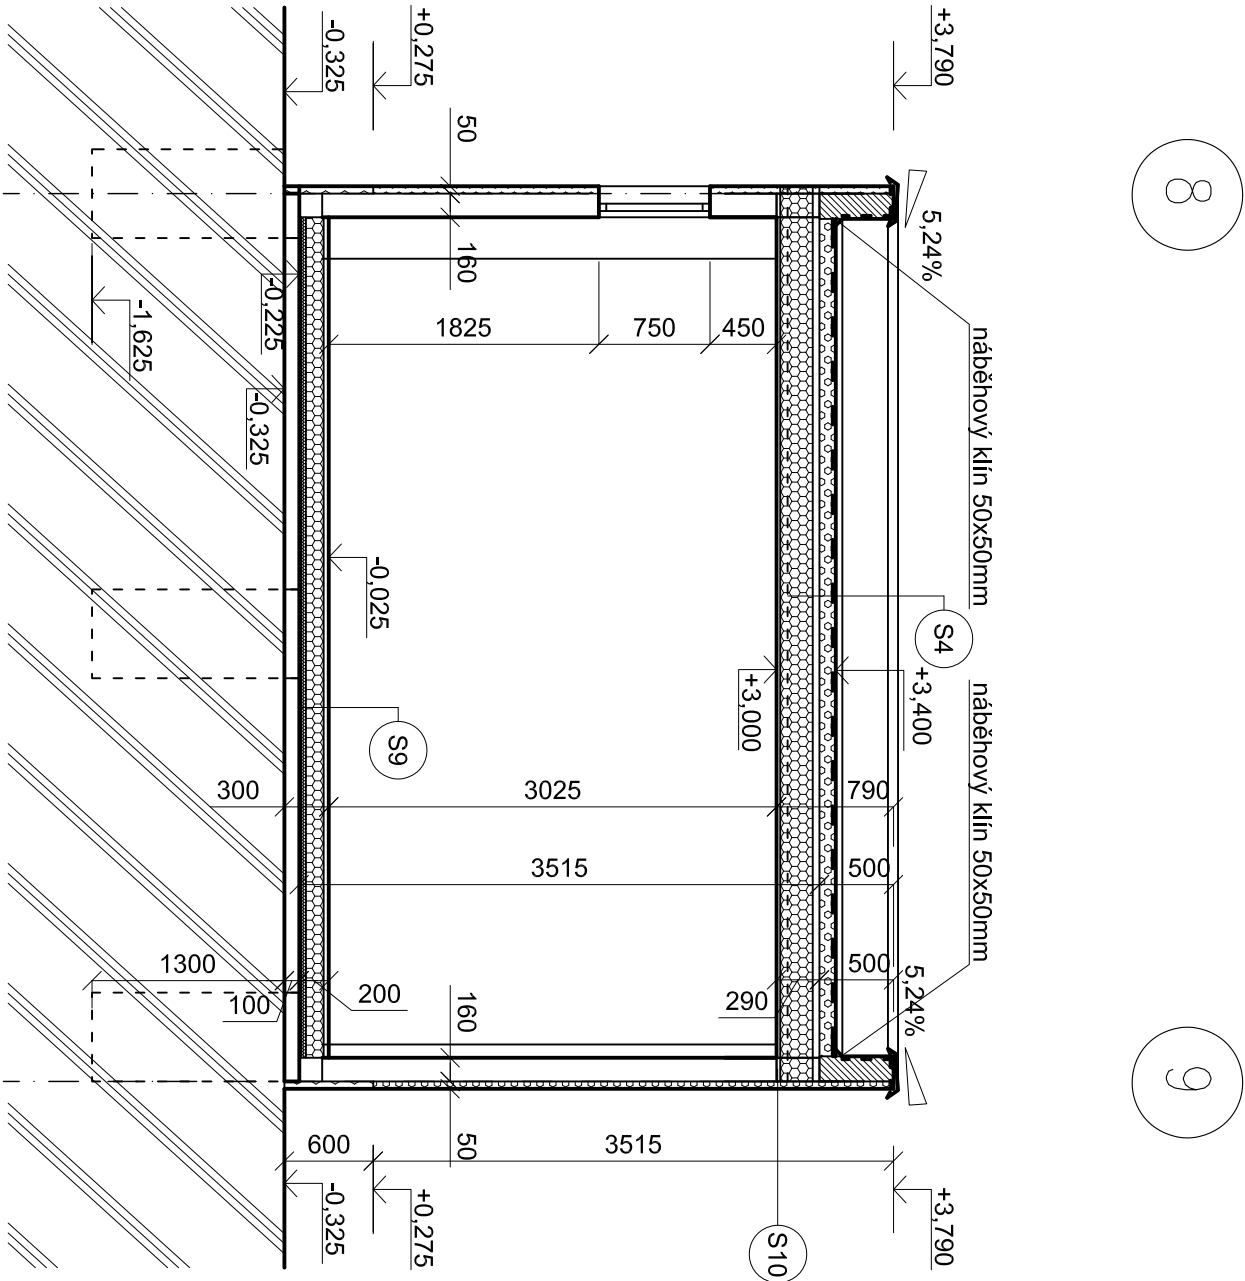

- S10 obvodová stěna 160mm + 50mm KZS
- LAMINO záklop 15mm
  - parotěsná fólie 0,15mm
  - rastrovací ocelový profil tl.140mm
  - minerální vata tl.140mm
  - záklop osb deska 15mm
  - kzs z EPS 70F tl. 50MM
  - zákl. vyztužovací vrstva tl.6mm
  - silikátová omítka tl.3mm

LEGENDA MATERIÁLŮ

- OBVODOVÁ STĚNA TL. 160MM
- ZATEPLENÍ VNĚJŠÍCH STĚN Z EPS 70F TL. 50MM
- SPÁDOVÉ KLÍNY PLOCHÉ STŘECHY Z EPS
- ZATEPLENÍ SOKLU Z XPS TL. 50MM
- MINERÁLNÍ VATA ISOVER TF PROFI
- ATIKA Z TENKOSTĚNNÝCH PROFILŮ METSEC + OSB DESKA
- PŮVODNÍ ZEMINA

SKLADBY

- S9 podlaha 200mm
- keramická dlažba 7mm
  - stěrkováci lepidlo 3mm
  - cetris deska 2x18mm
  - parotěsná fólie 0,15mm
  - tepelná izolace - minerální vata 120mm
  - příčný ocelový nosník omega 120x2,5mm
  - uzavírací trapézový podlahový plech 0,4mm
  - tepelná izolace - STYROPOR 30MM
  - obvodový nosník ocelový zinkovaný 160x100x3mm
  - provětrávaná vzduchová mezera 100mm
  - rostlá zemina
- S4 střecha 290mm + spád
- FATRAFOL 810 tl. 1,5mm
  - spádové klíny eps
  - separační textilie
  - horní rám - ocelový zinkovaný profil
  - pozinkovaný trapézový plech sřeštní T29 - 0,63mm
  - příčný nosník ocelový zinkovaný G72x3mm
  - tepelná izolace - minerální vata 220mm
  - nosná k-ce-SDK (CD+UD profil) 50mm
  - parotěsná fólie 0,15mm
  - SDK podhled 15mm

±0,000 = 188,75 (m.n.m. B.p.v. / systém S-JISK), tj. ±0,000 S001

DATUM: REVIZE (POPIS)		AUTORIZAČNÍ RAZÍTKO:	
ORIENTACE:		PARE:	
INVESTOR: město Otrokovice Náměstí 3. května 1340 76502, Otrokovice IČ: 002 84 301		PROJEKČNÍ KANCELÁŘ: FÜRMA s.r.o. sídlo: Holenkovice 757, 763 63 Holenkovice IČ: 065 47 800 DÍČ: CZ06547800 e-mail: fursi.pove@email.cz	
STAVBA: Víceúčelový obj. k dopravnímu hřišti, k.ú. Kvítkovice u Otrokovic		HLÍP: Ing. Tomáš Foltyň ODPOVĚDNÝ PROJEKTANT: Bc. Pavel Fůrst VYPRACOVAL: Bc. Matěj Konšel	DATUM: 05/2021 STUPEŇ PD: DPS ČÁST: D1.1
		OBJEKT / NÁZEV VÝKRESU: SO 02 - SKLAD ŘEZ A-A'	MĚŘÍTKO: 1:50 Č. VÝKRESU: 1.54