PODÉLNÝ ŘEZ A-A'

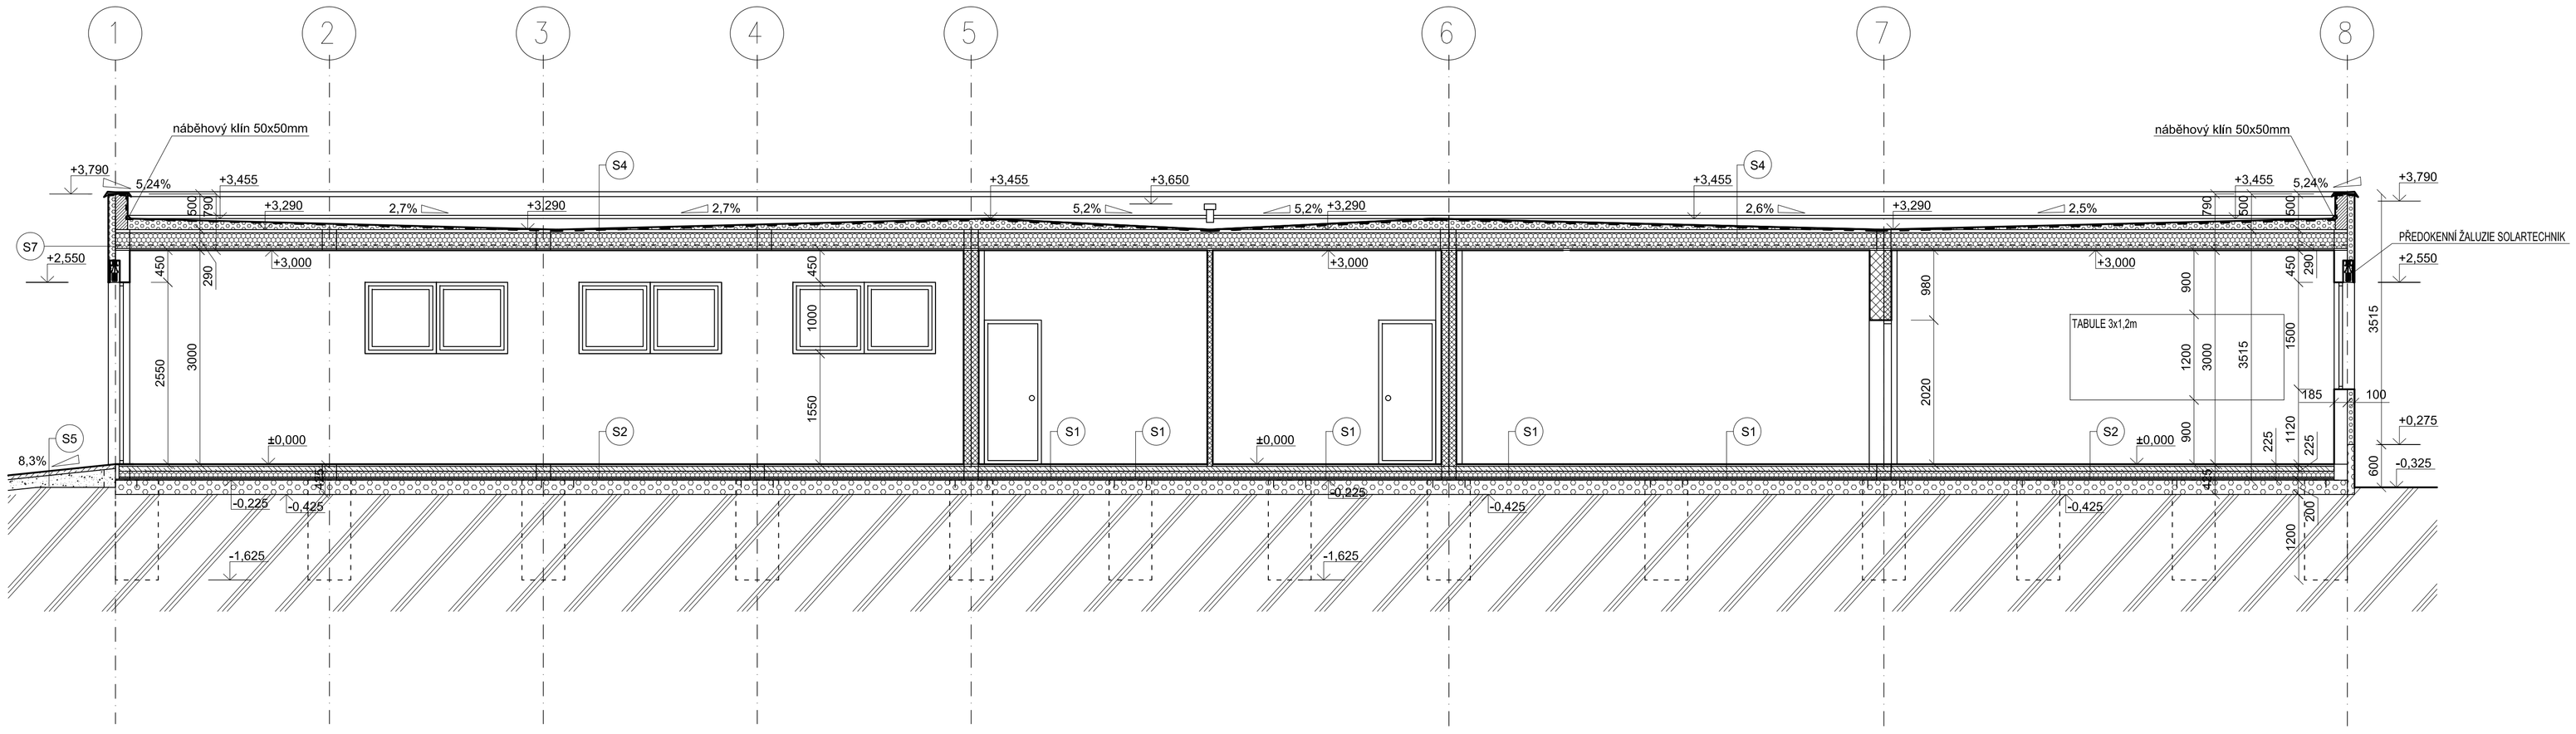

PŘÍČNÝ ŘEZ B-B'

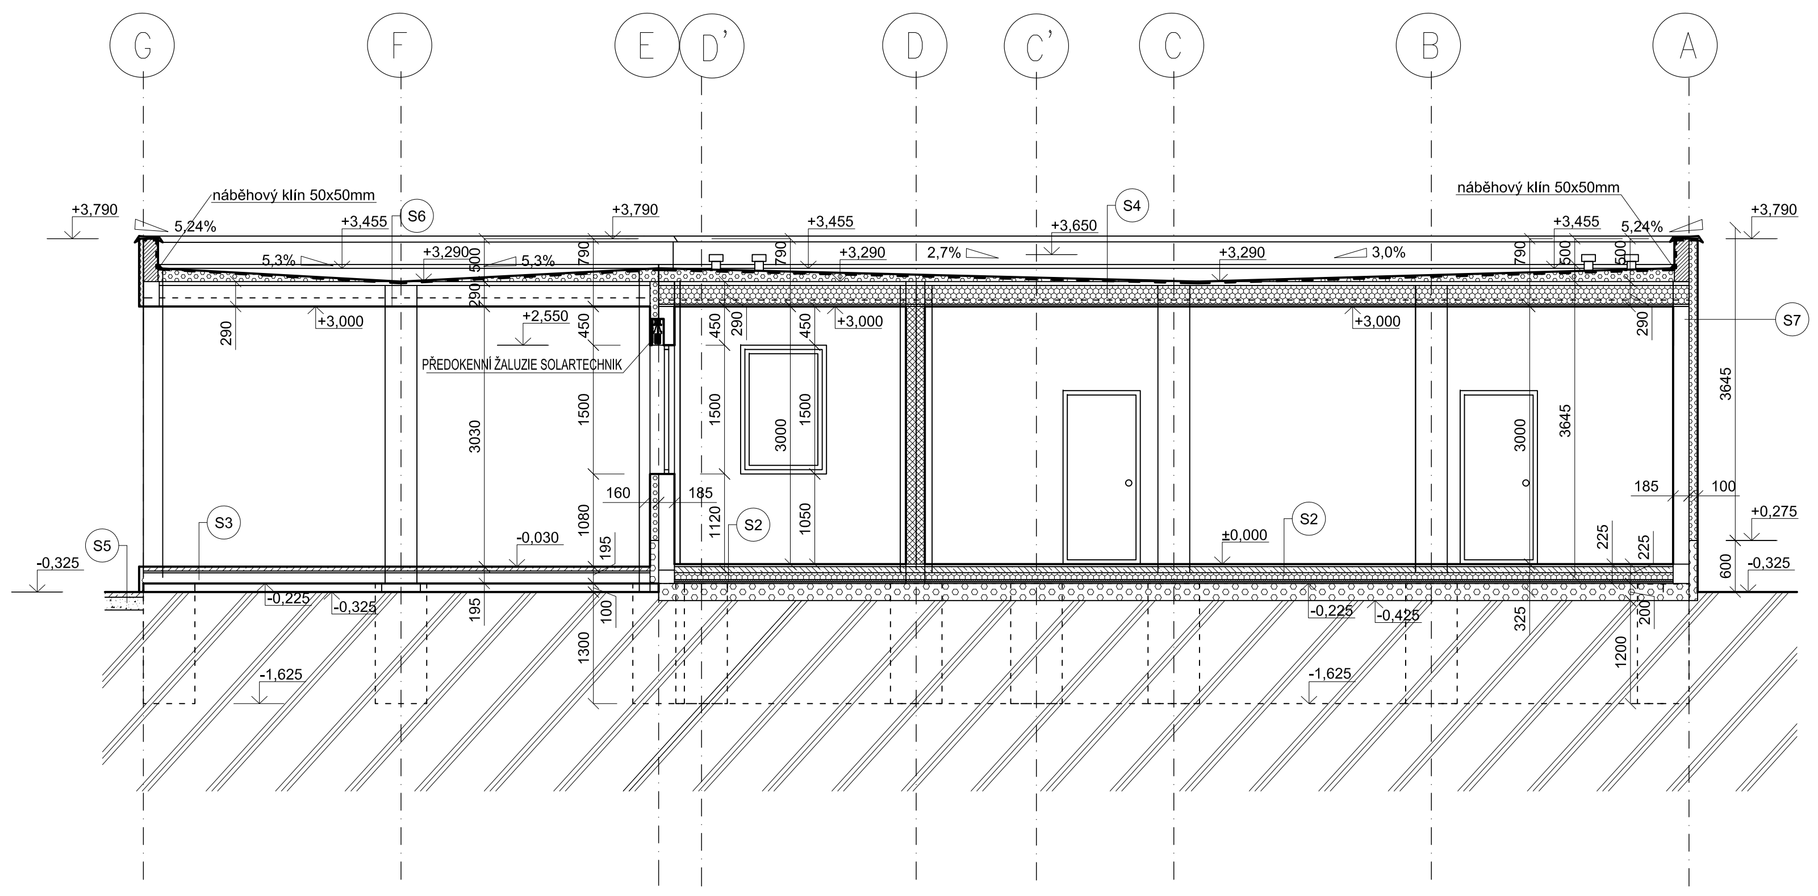

LEGENDA MATERIÁLŮ

- OBVODOVÁ STĚNA TL. 185MM-200MM (MINERÁLNÍ VATA tl.160MM)
- VNITŘNÍ MONTOVANÉ PŘÍČKY 200MM
- VNITŘNÍ MONTOVANÉ PŘÍČKY 75-120MM
- ZATEPLENÍ VNĚJŠÍCH STĚN Z EPS 70F TL. 100MM SPÁDOVÉ KLÍNY PLOCHÉ STŘECHY Z EPS
- ZATEPLENÍ SOKLU Z XPS TL. 100MM
- MINERÁLNÍ VATA ISOVER TF PROFI
- CEMENTOVÝ POTĚR NA PODLAHOVÉ TOPENÍ
- ATIKA Z TENKOSTĚNNÝCH PROFILŮ METSEC + OSB DESKA
- ŠTĚRKOVÁ STABILIZACE FRAKCE 0-32 150MM
- PŮVODNÍ ZEMINA

SKLADBY

S1 podlaha 225mm
- keramická dlažba 7mm
- stěrkovací lepidlo 3mm
- cementový potěr stojní na podlahové topení 70mm
- cetris deska 22mm
- parotěsná fólie 0,15mm
- tepelná izolace - minerální vata 120mm
- příčný ocelový nosník omega 120x2,5mm
- uzavírací trapézový podlahový plech 0,4mm
- tepelná izolace - STYROPOR 30MM
- obvodový nosník ocelový zinkovaný 160x100x3mm
- tepelná izolace XPS 200mm
- rostlá zemina

S2 podlaha 225mm
- pvc 3mm
- cementový potěr stojní na podlahové topení 70mm
- cetris deska 22mm
- parotěsná fólie 0,15mm
- tepelná izolace - minerální vata 120mm
- příčný ocelový nosník omega 120x2,5mm
- uzavírací trapézový podlahový plech 0,4mm
- tepelná izolace - STYROPOR 30MM
- obvodový nosník ocelový zinkovaný 160x100x3mm
- tepelná izolace XPS 200mm
- rostlá zemina

S3 podlaha venkovní učebna - 195mm
- betonová dlažba na terče 50mm
- cetris deska 22mm
- příčný ocelový nosník omega 120x2,5mm
- uzavírací trapézový podlahový plech 0,4mm
- obvodový nosník ocelový zinkovaný 160x100x3mm
- provětrávaná vzduchová mezera 100mm
- rostlá zemina

S4 střecha 290mm + spád
- FATRAFOL 810 tl. 1,5mm
- spádové klíny eps
- separační textilie
- horní rám - ocelový zinkovaný profil
- pozinkovaný trapézový plech střešní T29 - 0,63mm
- příčný nosník ocelový zinkovaný G72x3mm
- tepelná izolace - minerální vata 220mm
- nosná k-ce-SDK (CD+UD profil) 50mm
- parotěsná fólie 0,15mm
- SDK podhled 15mm

S5
- zámková dlažba 60mm
- štěrková stabilizace 150mm
- rostlá zemina

S6 střecha 290mm + spád
- FATRAFOL 810 tl. 1,5mm
- spádové klíny eps
- separační textilie
- horní rám - ocelový zinkovaný profil
- pozinkovaný trapézový plech střešní T29 - 0,63mm
- příčný nosník ocelový zinkovaný G72x3mm
- vzduch. mezera 170mm
- nosná k-ce- podhledu (tenkostěnný profil) 100mm
- podhled z ocelových kazet 15mm

S7 obvodová stěna 185mm + 100mm KZS
- SDK základ 12,5mm
- parotěsná folie 0,15mm
- rastrovací ocelový profil tl.160mm
- minerální vata tl.160mm
- základ osb deska 12,5mm
- kzs z EPS 70F tl. 100mm
- zákl. vyztužovací vrstva tl.6mm
- silikátová omítka tl.3mm

±0,000 = 188,75 (m.n.m. B.p.v. / systém S-JTSK), tj. ±0,000 S001

DATUM:	REVIZE (POPIS)	AUTORIZAČNÍ RAZÍTKO:
ORIENTACE:	PROJEKČNÍ KANCELÁŘ: FÜRMA s.r.o. sídlo: Holenkovice 757, 763 63 Holenkovice IČ: 065 47 800 DIČ: CZ06547800 mobil: +420 605 906 492 e-mail: furst.pavel@email.cz	PARÉ:
INVESTOR: město Otrokovice, Náměstí 3. května 1340, 76502, Otrokovice, IČ: 002 84 301	HIP: Ing. Tomáš Foltýn	DATUM: 05/2021
	ODPOVĚDNÝ PROJEKTANT: Bc. Pavel Fürst VYPRACOVAL: Bc. Matěj Konšel	STUPEŇ PD: DPS ČÁST: D1.1
STAVBA: Víceúčelový obj. k dopravnímu hřišti, k.ú. Kvítkovice u Otrokovic	OBJEKT / NÁZEV VÝKRESU: SO 01 - Víceúčelový objekt ŘEZ A-A', B-B'	MĚŘÍTKO: 1:50 Č.VÝKRESU: 1.54