


POHLED JIŽNÍ


SO 01

SO 02

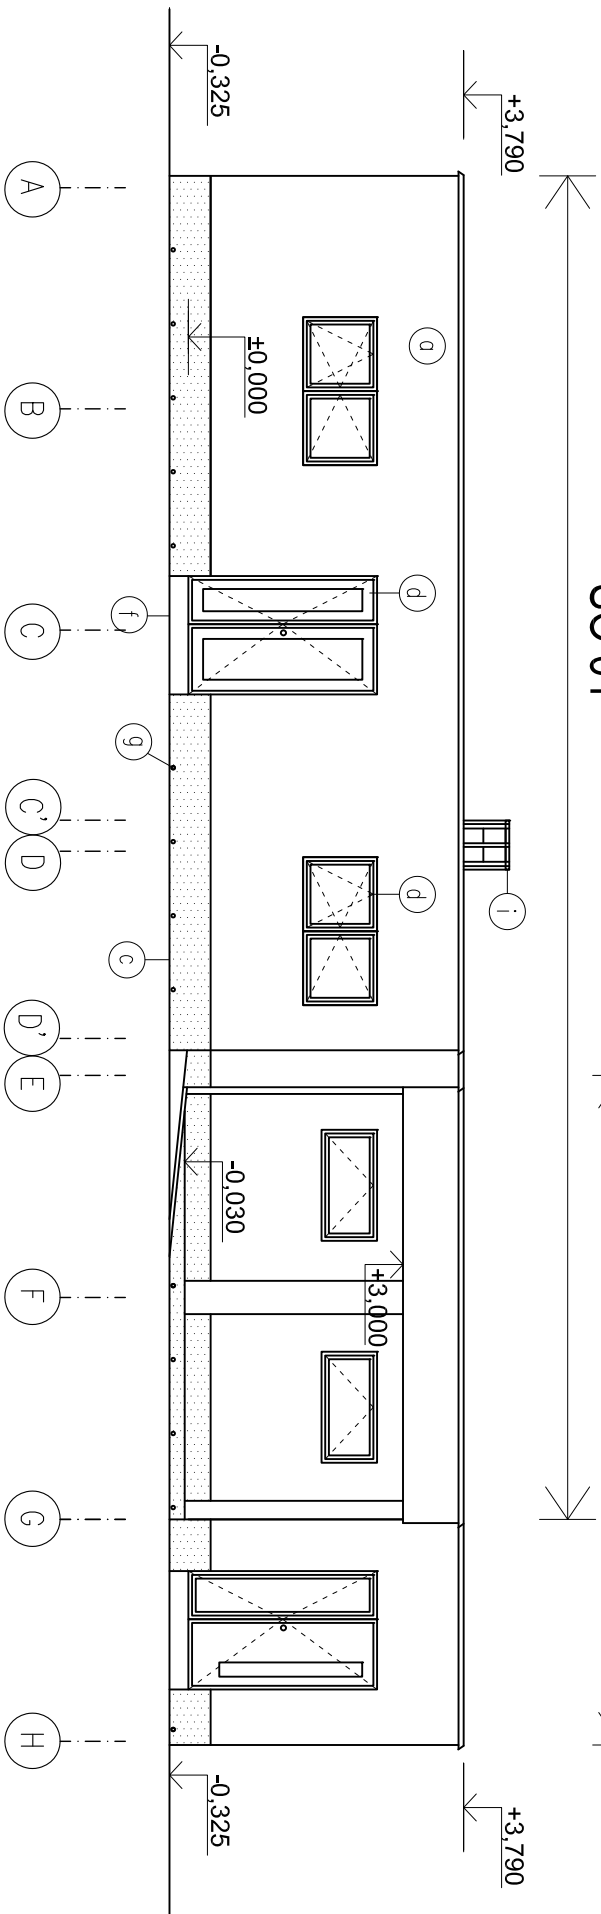


POHLED SEVERNÍ SO 02

SO 01

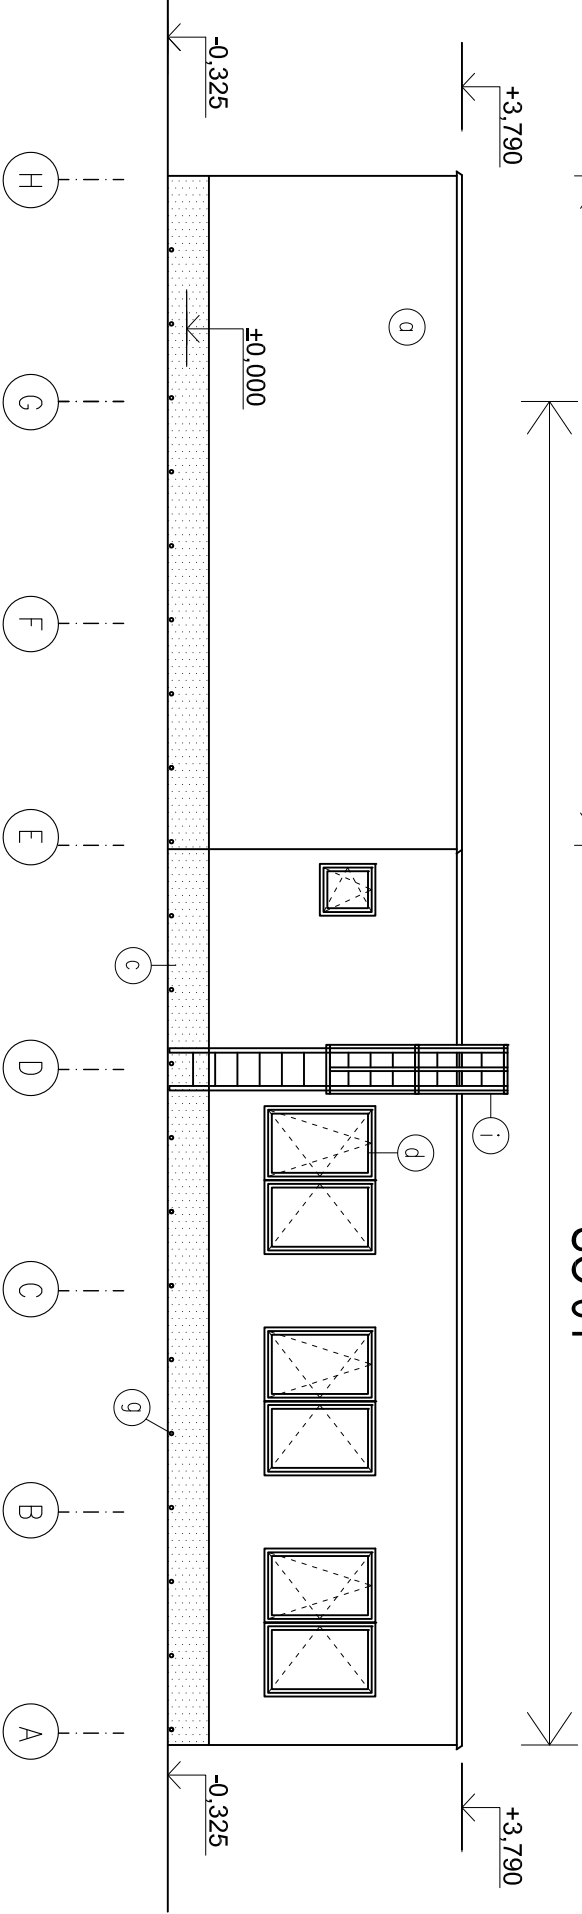

LEGENDA

- d** SILIKONOVÁ TOČENÁ OMITKA - BILÁ
- c** SOKL STRUKTURA ZRNITÁ - ŠEDÁ
- d** OKNA PLASTOVÁ, DVEŘE HLINÍKOVÁ - ANTRACIT
- e** SEKČNÍ VRATA - ANTRACIT
- f** ZÁMKOVÁ DLAŽBA BETONOVÁ - ŠEDÁ
- g** PLASTOVÁ VĚTRACÍ MŘÍŽKA - ŠEDÁ
- i** VENKOVNÍ ŽEBŘÍK OCELOVÝ S OCHRANOU KLECI

AUTORIZAČNÍ PRAZÍTKO:		DATUM: _____ REVIZE (POPIS) _____ _____ _____ _____ ORIENTACE: _____	
PROJEKČNÍ KANCELÁŘ: FÜRMA s.r.o. sídlo: Holenkovice 757, 763 63 Holenkovice IČ: 065 47 800 DIČ: CZ06547800 mobil: +420 605 906 492 e-mail: fursi.povei@emol.cz			
PARÉ: _____		INVESTOR: město Otrokovice Náměstí 3. května 1340 76502, Otrokovice IČ: 002 84 301	
HIP: _____ Ing. Tomáš Foltýn		STAVBA: Víceúčelový obj. k dopravnímu hřišti, k.ú. Kvítkovice u Otrokovic	
ODPovědný PROJEKTANT: Bc. Pavel Fůrst VYPRACOVAL: Bc. Matěj Konšel		OBJEKT / NÁZEV VÝKRESU: SO 01 + SO02 Pohledy	
STUPEŇ PD: DPS		ČÁST: D1.1	
DATUM: 05/2021		MĚŘÍTKO: 1:100	
Č. VÝKRESU: 1.56			