


POZNÁMKY

- PO ODKRYTÍ ZÁKLADOVÉ SPÁRY BY MĚLA BÝT ZEMINA (POPŘ. VÝSKYT VODY) POSOUZEN HYDROGEOLOGEM. V PŘÍPADĚ ŠPATNÝCH ZÁKLADOVÝCH POMĚRŮ JE NUTNÉ UPRAVIT ROZMĚRY PÁTEK NEBO ZMĚNIT SYSTÉM ZALOŽENÍ.
- ZEMNÍČÍ PÁSEK Fezn 30/4 BUDE ULOŽEN PŘED BETONÁŽÍ ZÁKLADŮ V UROVNÍ ZÁKLADOVÉ SPÁRY. DÁLE JE NUTNO PŘIPRAVIT VÝVODY Fezn Ø100MM, TKS PRO HROMOSVOD MAX VZDÁLENOST VÝVODU 15mb, 1KS EL. ROZVÁDEČ A 1KS PRO TČ. VÝVODY BUDOU PO DOBU REALIZACE CHRÁNĚNÝ.
- ZÁKLADOVÁ SPÁRA U ZÁKLADOVÝCH PÁTEK BUDE V NEZÁMRZNÉ HLoubCE OD ROSTLÉHO TERÉNU
- V PŘÍPADĚ, ŽE VÝKOPEM ZÁKLADOVÝCH PRVKŮ BUDOU POD NĚKTEROU ČÁSTÍ STAVBY ZASTÍŽENY NAVAŽKY, MĚLY BY BÝT ZPOD ZÁKLADŮ ODSŤANĚNÝ V CÍLE MOCNOSTI, TAKOVOU SITUACI DOPORUČUJI KONZULTOVAT S GEOLOGEM NA MÍSTĚ

KUBATURY

PRACOVNÍ ROVINA - 44,47 m3
PÁTKY - 71,16 m3

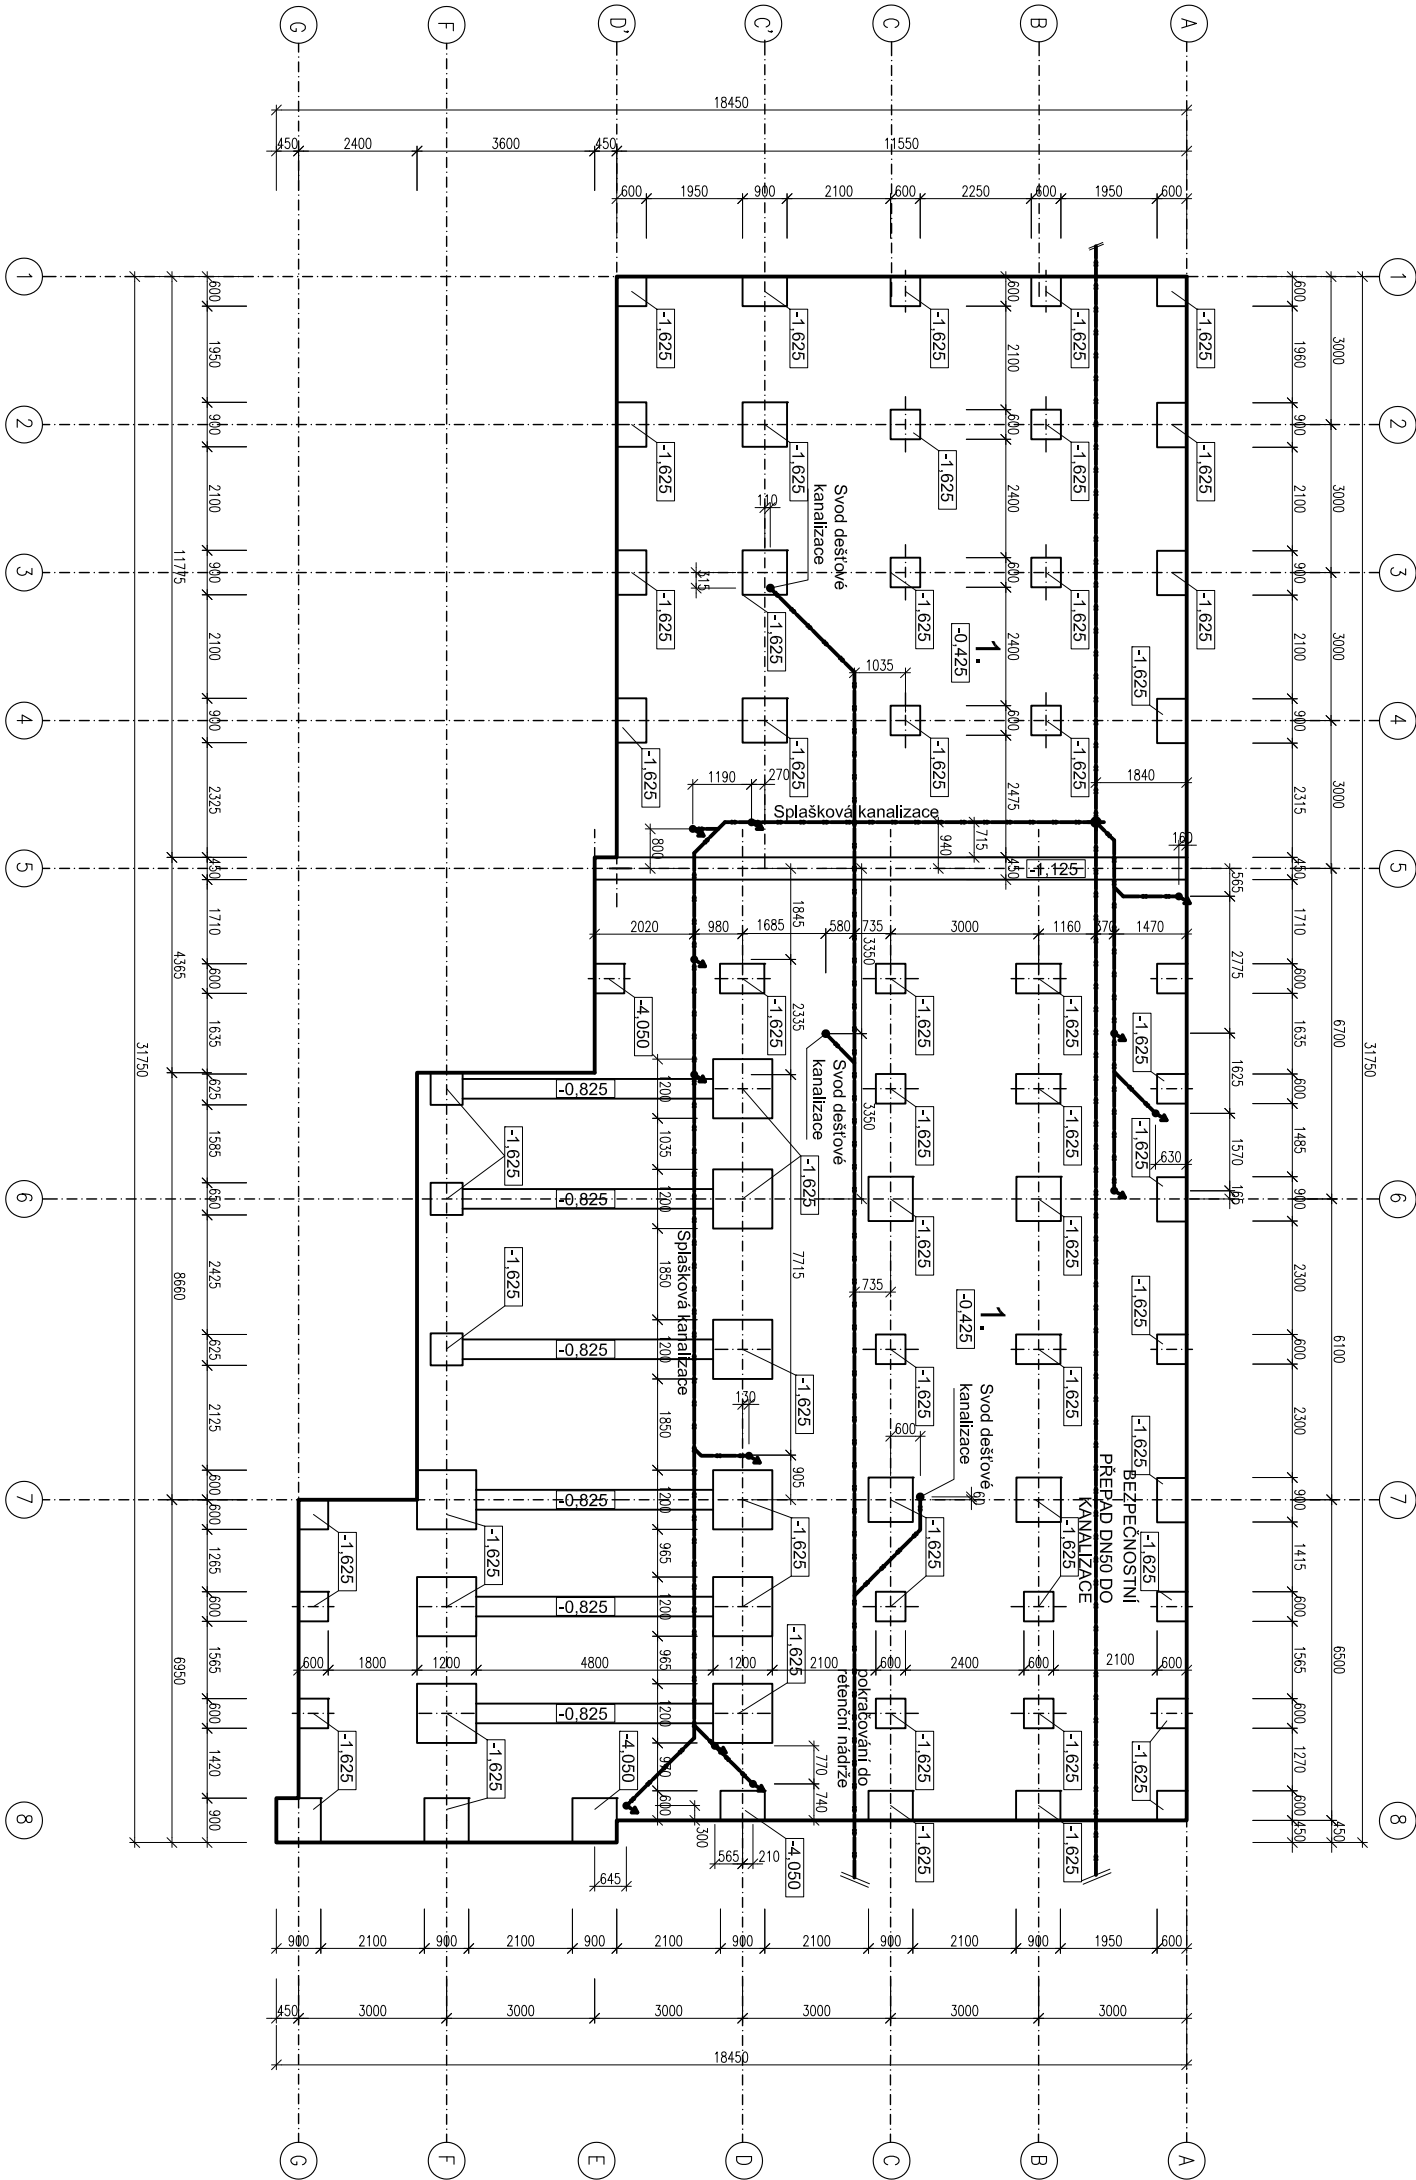

±0,000 = 188,75 (m.n.m. B.p.v. / systém S–JTSK), tj. ±0,000 S001

DATUM:		REVIZE (POPIS)		AUTORIZAČNÍ RAZÍTKO:	
ORIENTACE:		PROJEKČNÍ KANCELÁŘ:		PARE:	
INVESTOR:		HJP:		DATUM:	
město Otrokovice Náměstí 3. května 1340 76502, Otrokovice IČ: 002 84 301		Ing. Tomáš Folný ODPOVĚDNÝ PROJEKTANT: Bc. Pavel Fürst VYPRACOVAL: Bc. Matěj Konšel		05/2021 STUPEŇ PD: DPS ČÁST: D1.1	
STAVBA:		OBJEKT / NÁZEV VÝKRESU:		MĚŘÍTKO:	
Víceúčelový obj. k dopravnímu hřišti, k.ú. Kvítkovice u Otrokovíc		SO 01 - Víceúčelový objekt VÝKOPY		1:150 Č. VÝKRESU: 1.51	