



ŘEZ A-A :

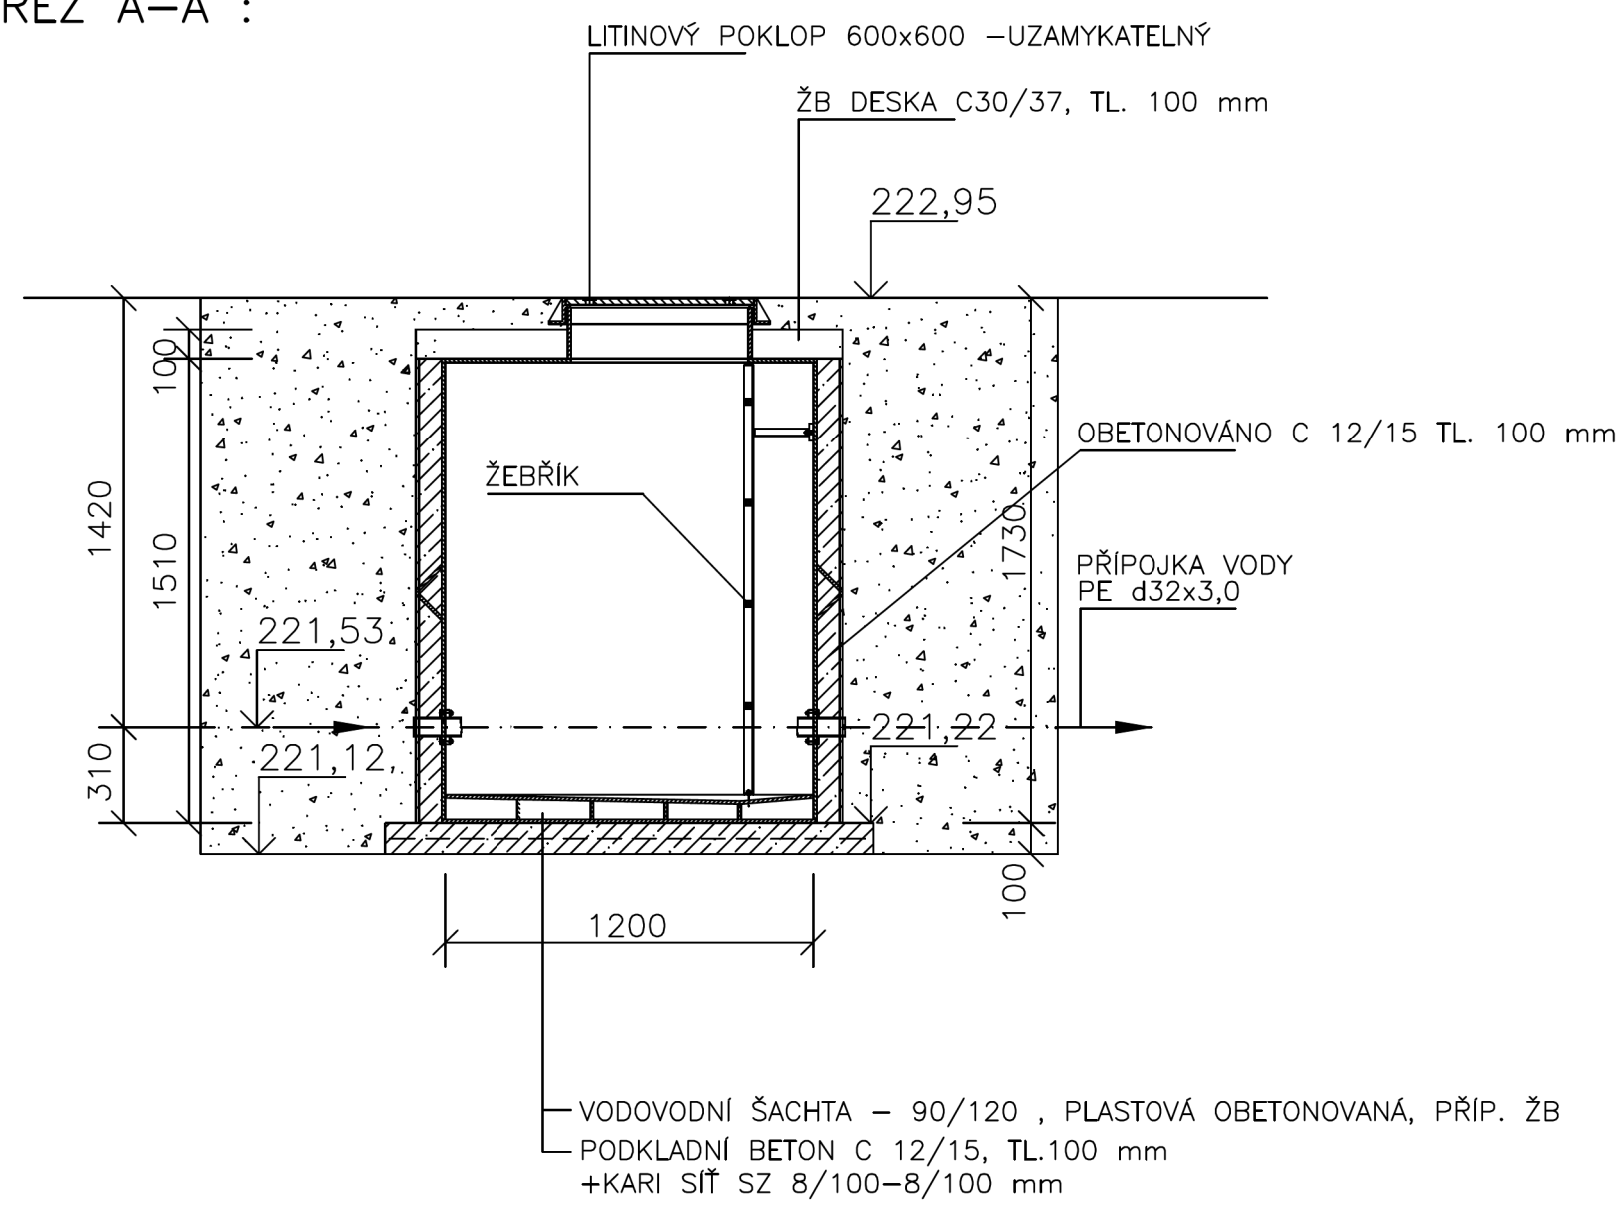

PŮDORYS :

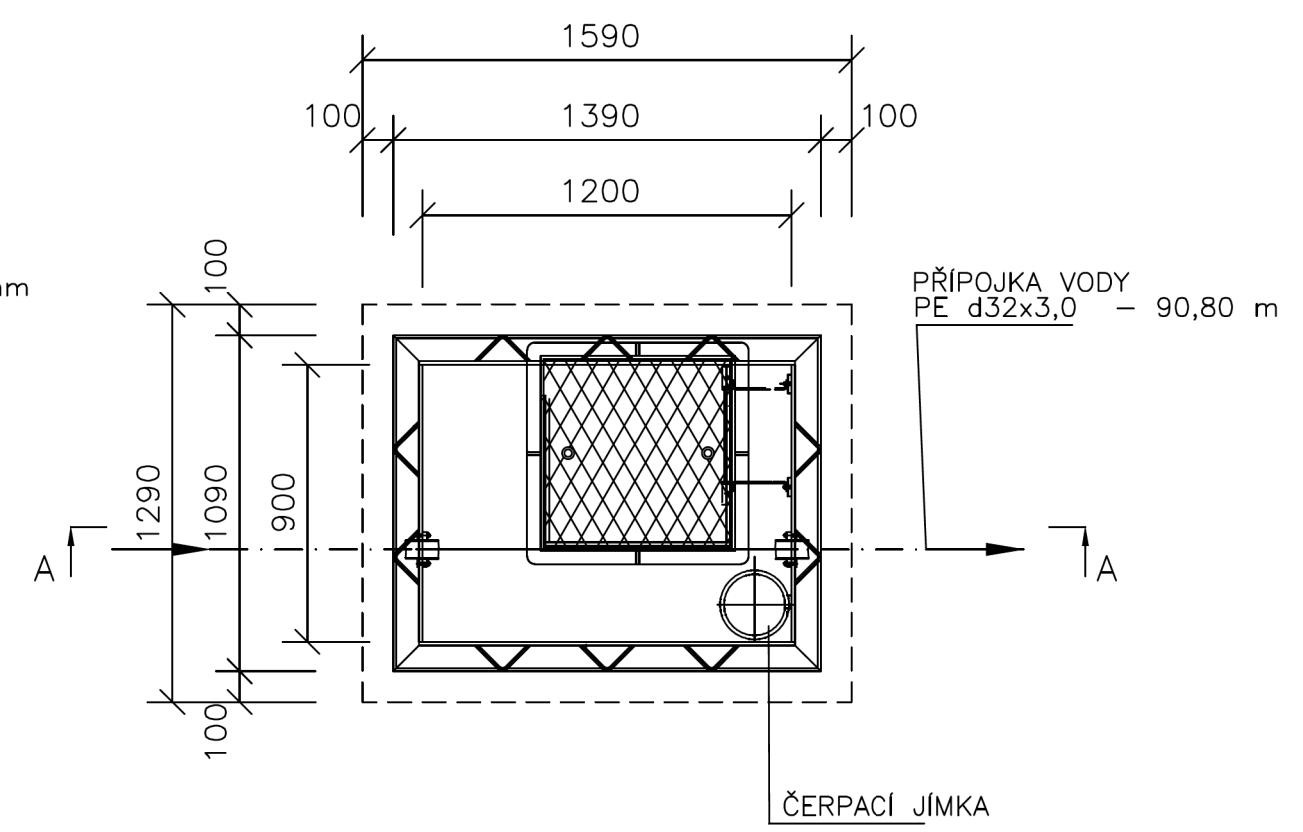

1. Vykopat jámu dle rozměru nádrže
2. Vybetonovat betonovou podkladní desku
3. Uložit zařízení horizontálně na dno stabilizovaného výkopu
4. Zasypat pískem do poloviny vodovodní šachty z důvodu lepší stabilizace nádrže
5. Připojit na stáv.vodovod
6. umístit nástavec, je-li třeba nastavit jejich výšku v závislosti na terénu
7. dosypat pískem do úrovně terénu

Hlav.projektant	Zodp. projektant	Vypracoval	Kontroloval	projektová kancelář	
M.Sedlářová	M.Sedlářová	M.Sedlářová	J.Košík	Marcela Sedlářová	
INVESTOR: MĚSTO OTROKOVICE				Nám.T.G.Masaryka 588, 760 01 Zlín, IČO: 65795954 tel. + 420 607 543 000; aspk@aspk-zl.cz	
OTROKOVICE - REVITALIZACE AUTOBUSOVÉHO NÁDRAŽÍ SO 301 PŘÍPOJKA VODOVODU				FORMÁT	2 A4
				STUPEŇ	pdps
				DATUM	8.2021
VODOMĚRNÁ ŠACHTA				Č.Z.	
				MĚŘ.	Č.V. 301-05