


ŘEZ A-A

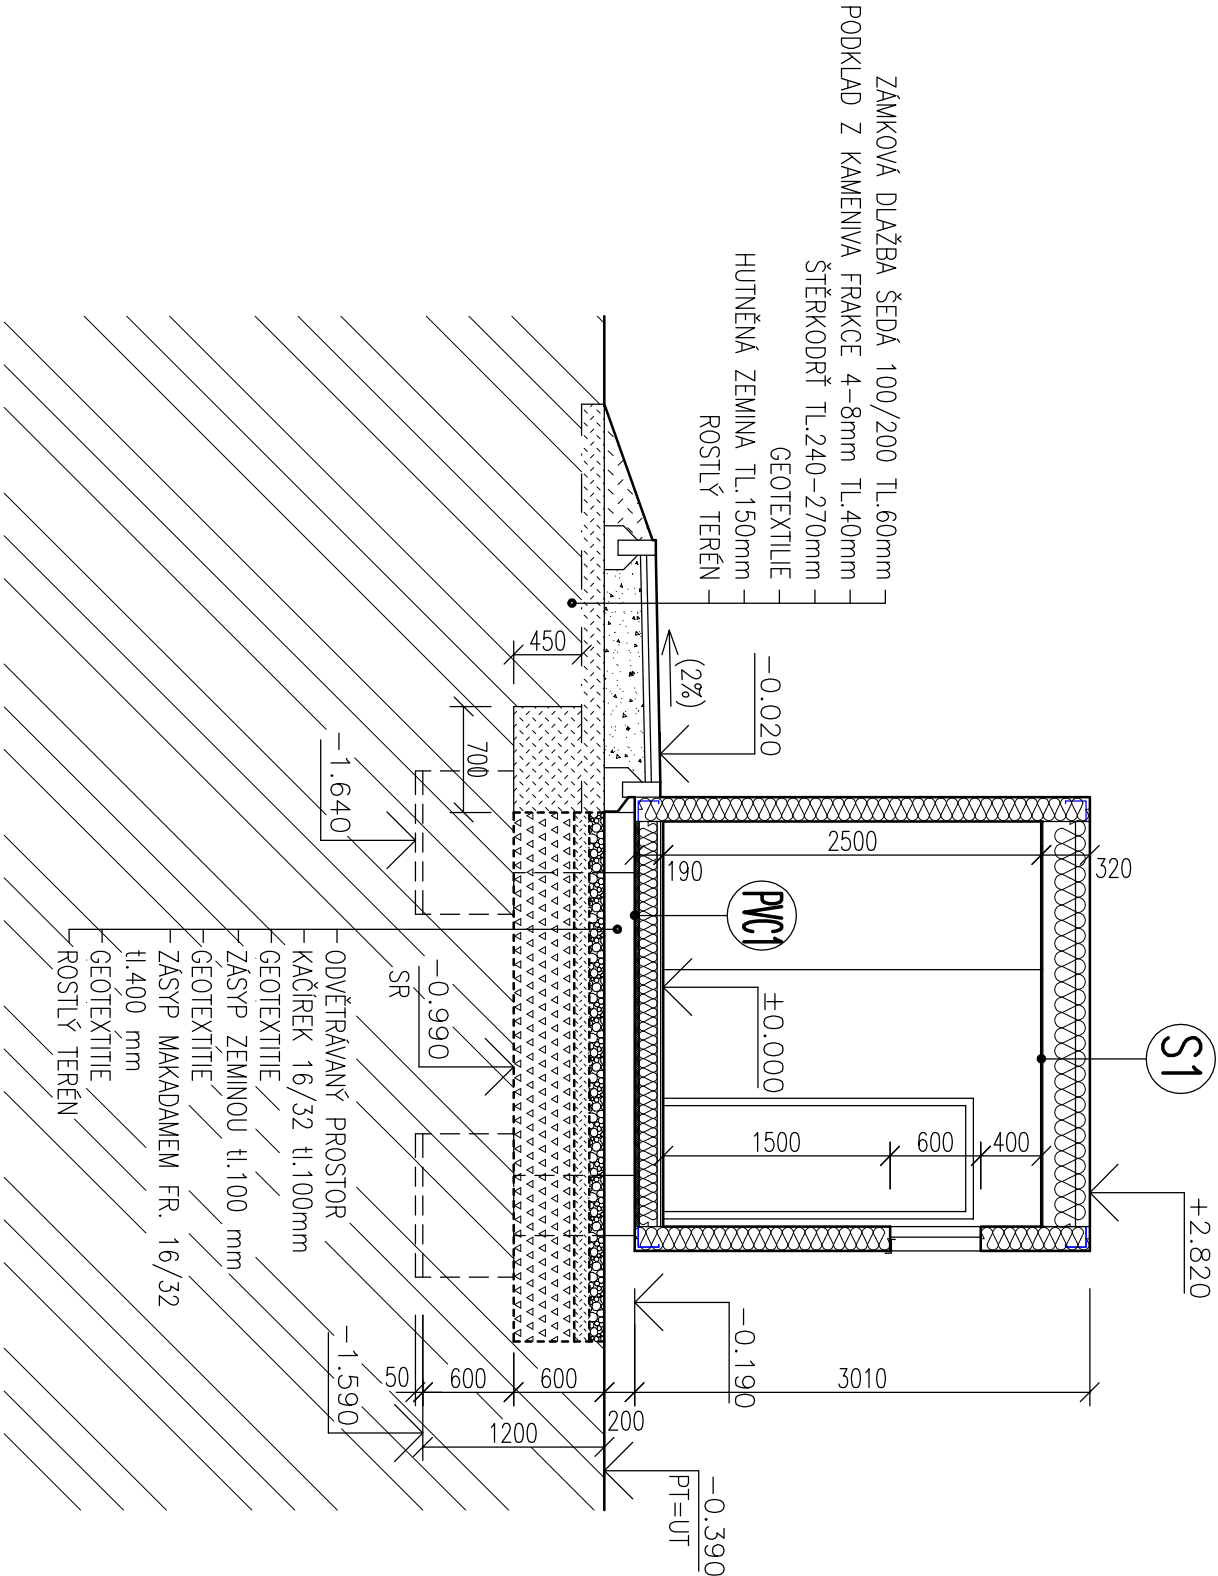

TL.STĚNY 185mm

SKLADBA OBVODOVÉ STĚNY

- FINÁLNÍ TEKNOVSTVÁ CELOPROBARVENÁ SILIKONOVÁ OMÍTKA (OMÍTKA V RÁMU)
- STĚRKA + PERLINKA
- SADROVLAKNITÁ DESKA H20 TL.12.5mm
- TĚPELNÁ IZOLACE – MINERÁLNÍ VATA TL.140mm
- VKLÁDANÁ DO OCELOVÉHO RASTRU
- PAROTĚSNÁ FOLIE
- SADROVLAKNITÁ DESKA TL.12.5mm S BILÝM NÁTĚREM
- KERAMICKÝ OBKLAD v.2.02, 1.40, 0.60m NEBO NEREZ OBKLAD

TL.PODLAHY 190mm

PVC1

- PROTISKLUZNÁ PODLAHOVINA Z PVC TL.2.5mm
- SEPARAČNÍ DVOUVRSTVÁ LEPENÁ PODLOŽKA TL.7mm
- KRYCÍ PE FOLIE
- PODLAHOVÁ TOPNÁ FÓLIE
- CEMENTOTŘÍSKOVÁ DESKA TL.22mm
- PAROTĚSNÁ FOLIE
- TĚPELNÁ IZOLACE – MINERÁLNÍ VATA TL.120mm
- PŘÍČNÝ NOSNÍK OCELOVÝ ZINKOVANÝ
- UZAVÍRAČÍ TRAPÉZOVÝ PODLAHOVÝ PLECH 0.4mm
- TĚPELNÁ IZOLACE–EXTRUDOVANÝ POLYSTYREN TL.30mm
- OBVODOVÝ NOSNÍK OCELOVÝ ZINKOVANÝ

PVC2

- PROTISKLUZNÁ PODLAHOVINA Z PVC TL.2.5mm
- CEMENTOTŘÍSKOVÁ DESKA TL.22mm
- PAROTĚSNÁ FOLIE
- TĚPELNÁ IZOLACE – MINERÁLNÍ VATA TL.120mm
- PŘÍČNÝ NOSNÍK OCELOVÝ ZINKOVANÝ
- UZAVÍRAČÍ TRAPÉZOVÝ PODLAHOVÝ PLECH 0.4mm
- TĚPELNÁ IZOLACE–EXTRUDOVANÝ POLYSTYREN TL.30mm
- OBVODOVÝ NOSNÍK OCELOVÝ ZINKOVANÝ

D1

- DŘEVOPLASTOVÉ TERASOVÉ PROFILY
- SYSTÉMOVÝ TERASOVÝ HLINÍKOVÝ ROZNAŠEČÍ ROŠT
- PŘÍČNÉ NOSNÍKY OCELOVÉ ZINKOVANÉ
- OBVODOVÝ NOSNÍK OCELOVÝ ZINKOVANÝ

ZPRACOVATEL STAVEBNÍ ČÁSTI

ZODPOVĚDNÝ PROJEKTANT	VYPRACOVAL	KONTROLOVAL	MARTINA PLÁŠKOVÁ
MARTINA PLÁŠKOVÁ	MARTINA PLÁŠKOVÁ		KOSTELECKÁ 620, ZLÍN 12 IČO 462 87 795
<i>Plášková</i>	<i>Plášková</i>		

±0,000 = 185,200 BpV

Hlav. projektant	Zodp. projektant	Vypracoval	Kontroloval	projektová kancelář	
M.Sedlářová	M.Sedlářová	M.Sedlářová	Ing. Prokůpek	Marcela Sedlářová	
INVESTOR: MĚSTO OTROKOVICE				Nam. T. G. Masaryka 588, 760 01 Zlín, IČO: 697 95954 tel. + 420 607 543 000, aspi@aspi-zl.cz	
OTROKOVICE - REVITALIZACE AUTOBUSOVÉHO NÁDRAŽÍ				FORMÁT	2 A4
2b. STAVBA				DATUM	8.2021
SO 701 VEŘEJNÉ SOCIÁLNÍ ZAŘÍZENÍ A ZÁZEMÍ PRO ŘÍDČE				Č. Z.	
Dl.1. Architektonické stavební řešení				MĚŘ.	1:50
ŘEZ A-A					Č.v. SA 104