


Typ: FW42 ... 96 modulů
Krytí: IP40/20
Přívod: spodem
Vývody: vrchem
Obsluha: pracovníky poučenými

ROZVODNÁ SOUSTAVA: 3 NPE AC 50Hz, 400/230V / TN-C-S
OCHRANA PŘED NEBEZPEČNÝM DOTYKOVÝM NAPĚTÍM PŮVODNÍ ČÁST PODLE ČSN 33 2000-4-41
OCHRANA PŘED NEBEZPEČNÝM DOTYKOVÝM NAPĚTÍM NOVÁ ČÁST PODLE ČSN 33 2000-4-41 ED.3

Vypracoval: ING. IVO MAREK	Stavba: Stav. úpravy ve 2.NP obj. Senior C	NÁZEV VÝKRESU	Změna:	Z.č.: --	LIST č.:
	Objekt: SO 01 SILNOPROUD A SLABOPROUD	ROZVADĚČ RS.2.1	Provedl:		
Datum : 01/2022			Investor: Město Otrokovice	V.č.: D.1.4.3.5	1/2

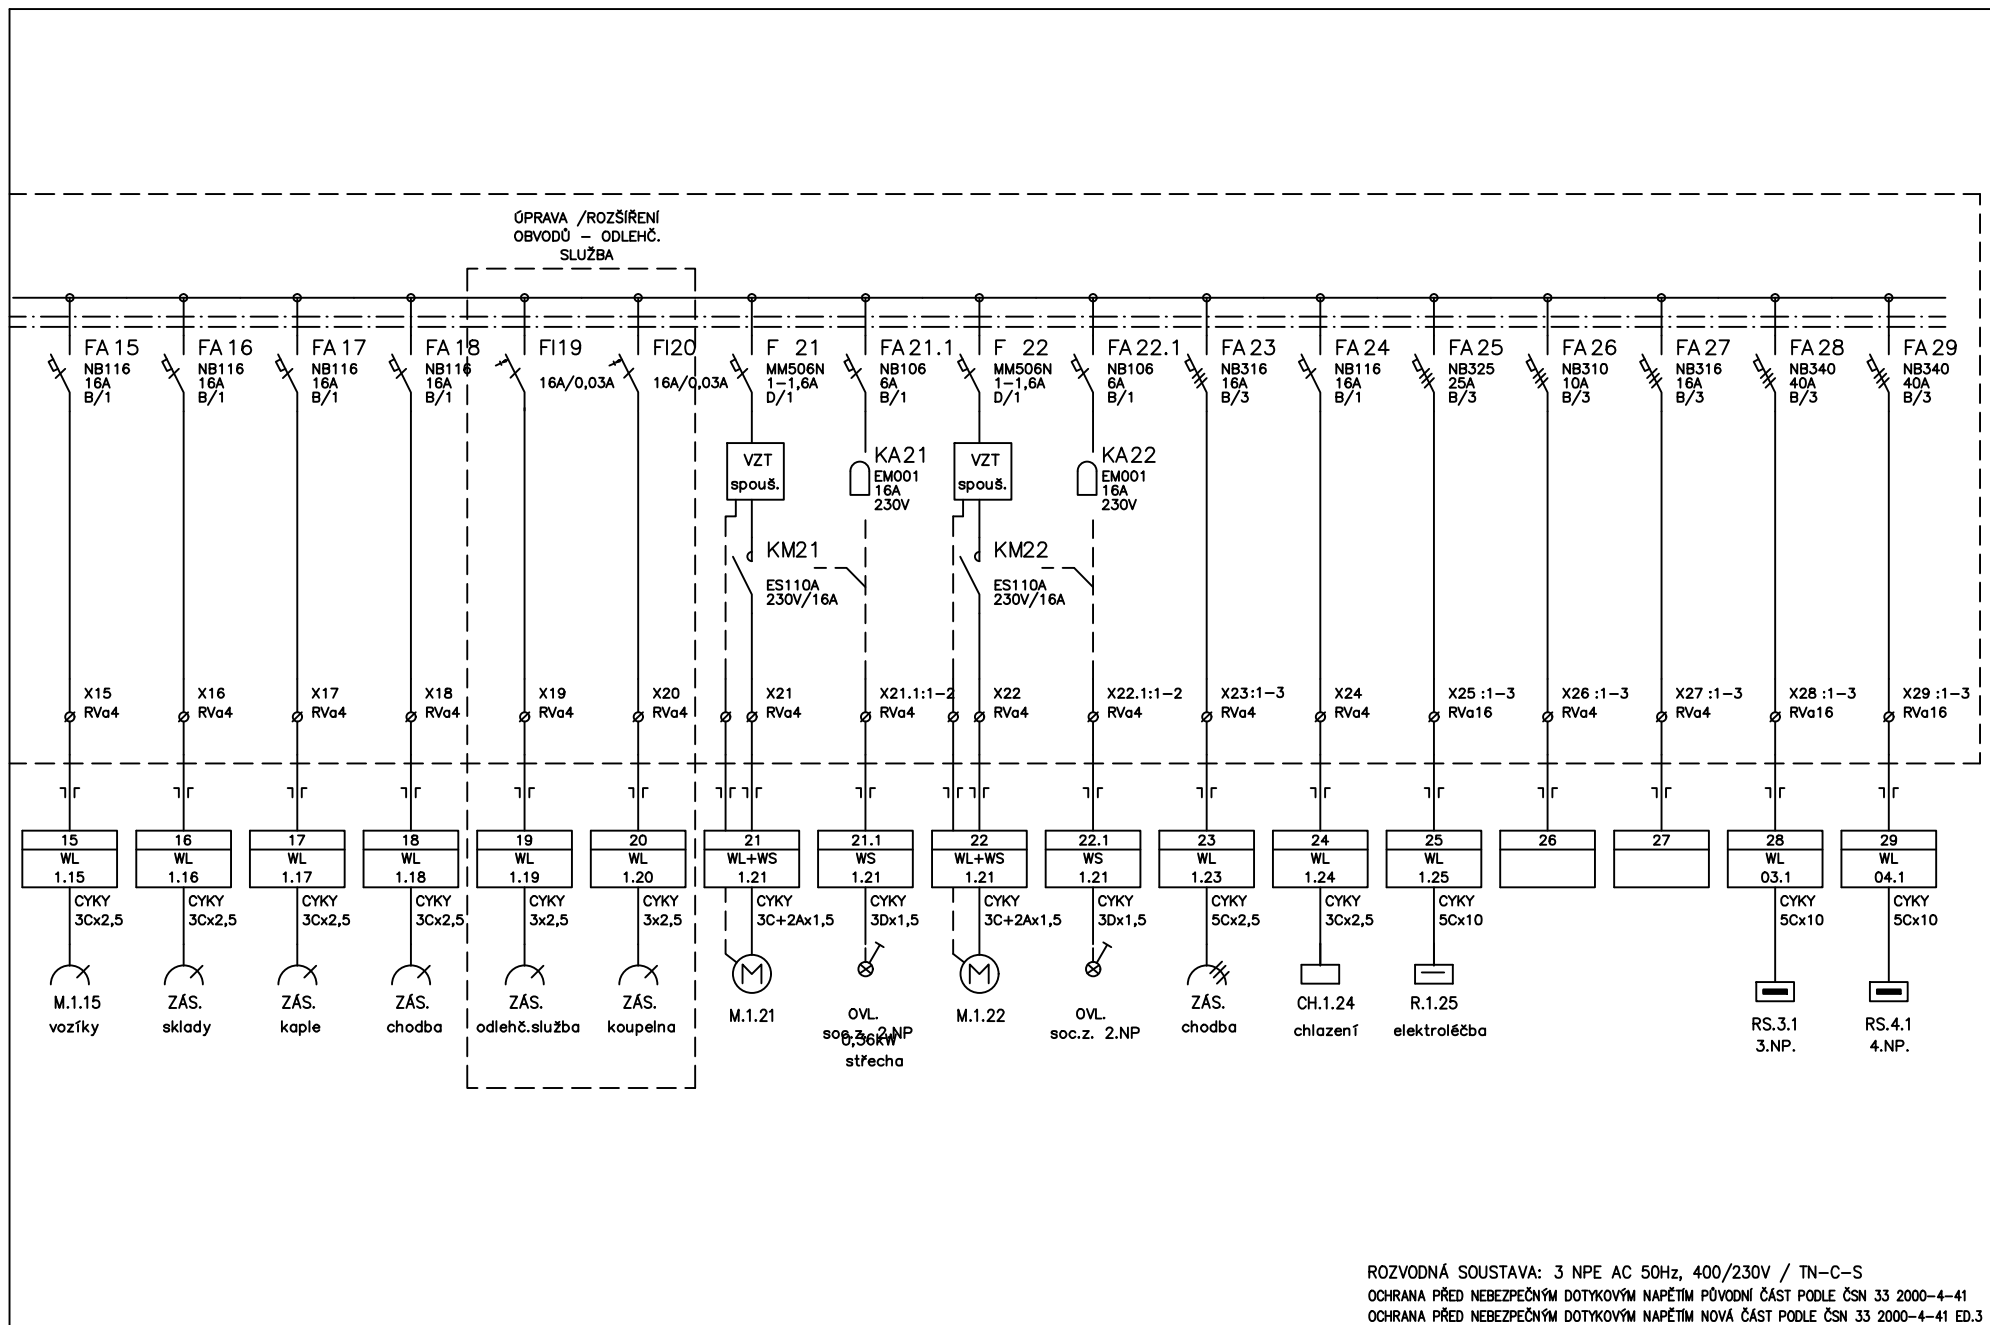

Vypracoval: ING. IVO MAREK	Stavba: Stav. úpravy ve 2.NP obj. Senior C	NÁZEV VÝKRESU	Změna:	Z.č.: --	LIST č.:
Datum : 01/2022	Objekt: SO 01 SILNOPROUD A SLABOPROUD	ROZVADĚČ RS.2.1	Provedl:	V.č.: D.1.4.3.5	2/2
			Investor: Město Otrokovice		