



ŘEZ J-J'

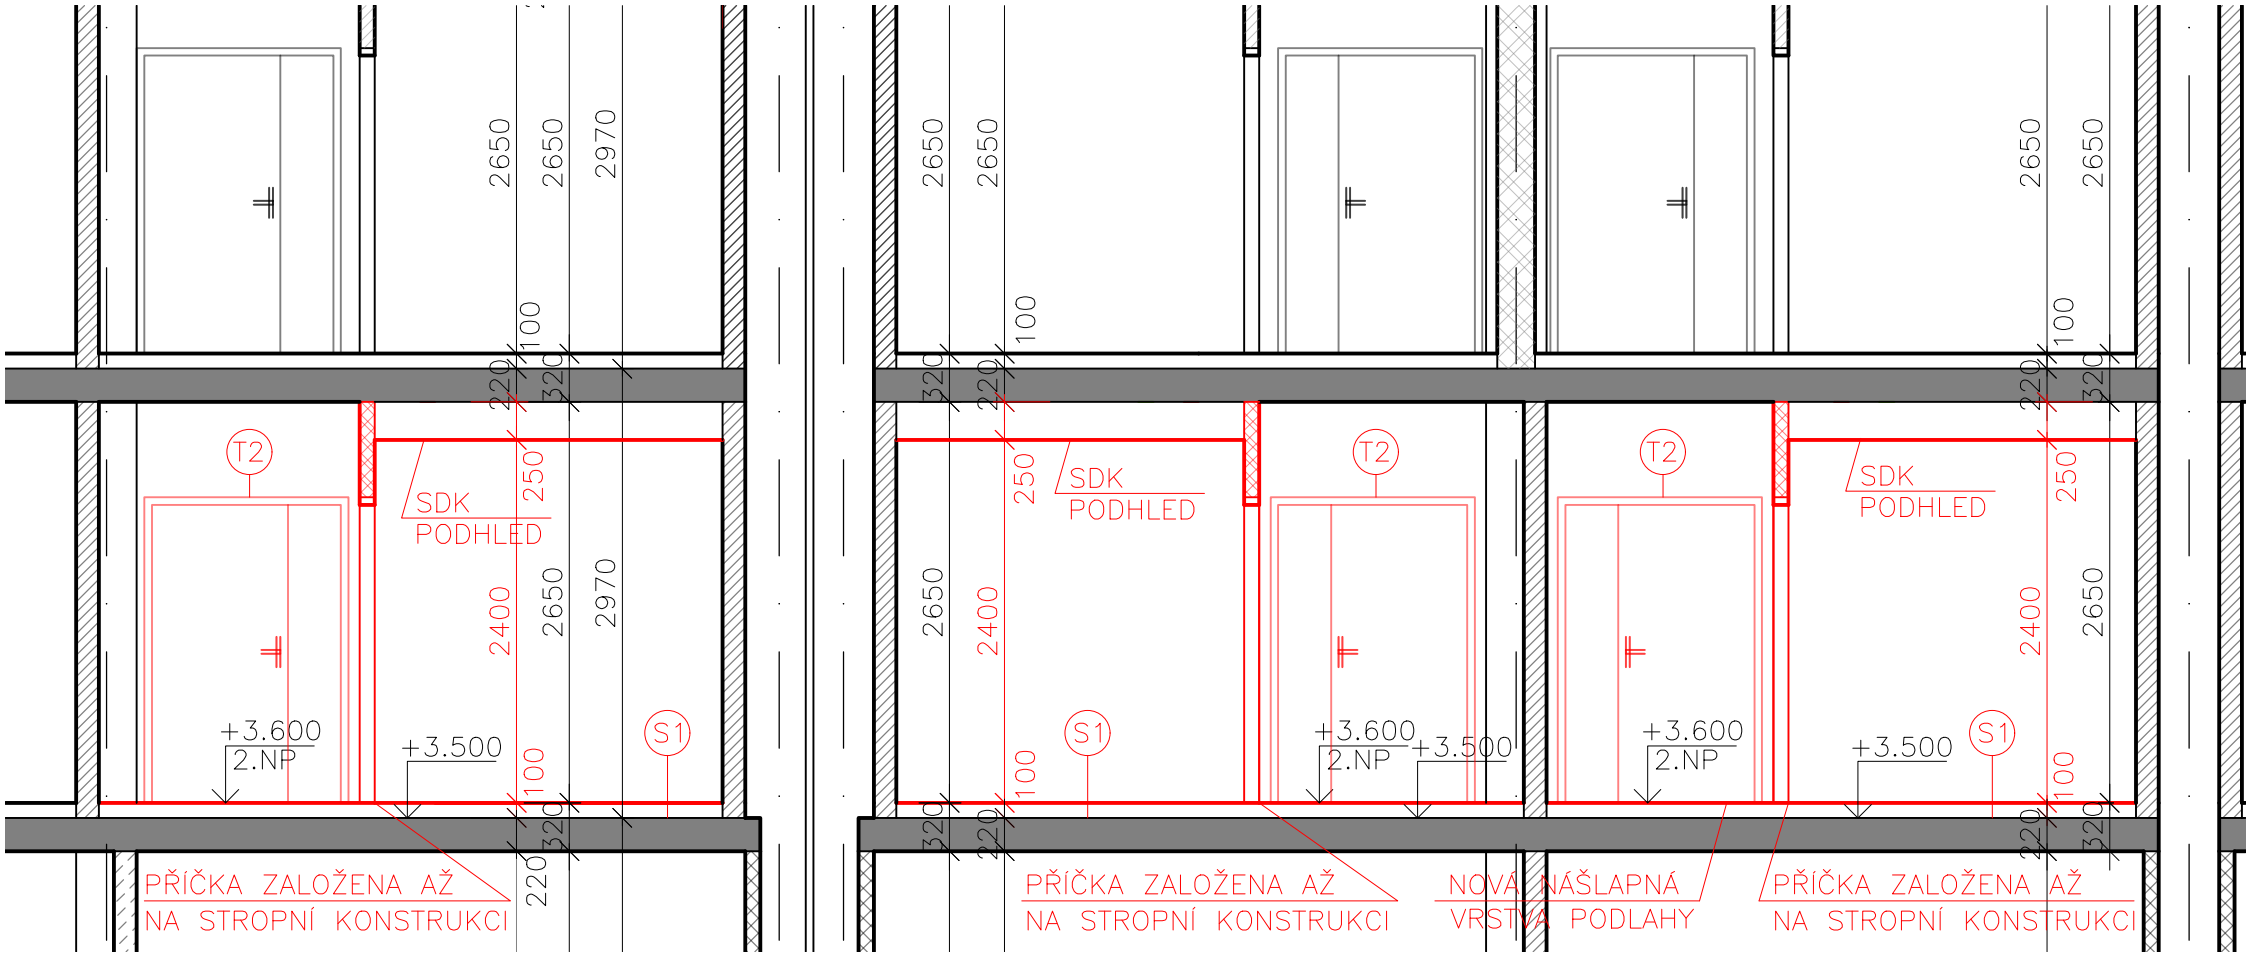

ŘEŠENÁ ČÁST BUDOVY

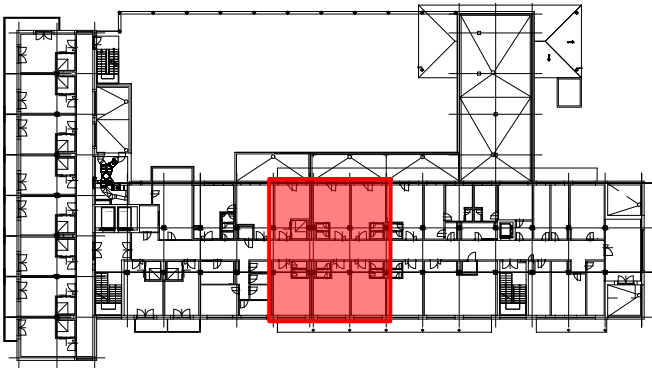

LEGENDA STÁVAJÍCÍCH MATERIÁLŮ

- STÁVAJÍCÍ KONSTRUKCE
- STÁVAJÍCÍ ZDIVO Z CIHEL. TVÁRNIC WIENERBERGER POROTHERM 24 P+D – P15, 240/372/238 NA MALTU MVC5.
- STÁVAJÍCÍ ZDIVO Z CIHEL. TVÁRNIC WIENERBERGER POROTHERM CV 14 140x290x140 NA MALTU MVC5.
- STÁVAJÍCÍ KONSTRUKCE – ŽELEZOBETON B20

LEGENDA NOVÝCH MATERIÁLŮ

- NOVÉ KONSTRUKCE
- PŘÍČKOVKA YTONG KLASIK (P2–500) tl. 100 mm, dxšxv 599x249x100 mm, EI 120

LEGENDA ZNAČEK


- T2 DVEŘE PLNÉ 1250x1970 mm, S PO EI30 DP3 S200, V BARVĚ STÁVAJÍCÍCH DVEŘÍ, NEBO V BARVĚ DLE VÝBĚRU INVESTORA, PODROBNĚJÍ VIZ. VÝPIS TRUHLÁŘSKÝCH VÝROBKŮ

- S1 NOVÁ SKLADBA PODLAHY V BEZBARIÉROVÝCH KOUPELNÁCH
 - KERAMICKÁ DLAŽBA 10 mm
 - FLEXIBILNÍ OBKLADOVÉ LEPIDLO 3 mm
 - TEKUTÁ HYDROIZOLACE VČETNĚ ROHOVÝCH TĚSNÍCÍCH PÁSŮ
 - HLOUBKOVÁ PENETRACE
 - BETONOVÁ SPÁDOVANÁ MAZANINA VYZTUŽENÁ KARI SÍTÍ 5x100/100 mm TL. V NEJNIŽŠÍM MÍSTĚ 50 mm
 - SEPARAČNÍPE FÓLIE + OBVODOVÁ DILATACE MIRELON
 - PODLAHOVÝ POLYSTYREN EPS 100 TL. 20 mm

POZNÁMKA

DOKUMENTACE STANOVUJE PRINCIPY, KONSTRUKČNÍ ŘEŠENÍ A VZHLED VÝROBKU, PROTO NELZE DOKUMENTACI CHÁPAT JAKO DÍLENSKOU. SKUTEČNÉ ROZMĚRY NUTNO ZAMĚŘIT NA STAVBĚ. DÍLENSKOU DOKUMENTACI NA ZÁKLADĚ ZAMĚŘENÍ ZHOTOVÍ DODAVATEL. DÍLENSKÁ DOKUMENTACE S DETAILNÍM VYOBRAZENÍM A S POPISEM POUŽITÝCH PRVKŮ, MATERIÁLŮ A SPOJOVACÍCH PRVKŮ BUDE PŘEDLOŽENA KE SCHVÁLENÍ GENERÁLNÍMU PROJEKTANTOVI

NAMĚŘENÉ ROZMĚRY JSOU KORIGOVÁNY A POČÍTAJÍ S NEROVNOSTMI V POVRCHOVÝCH ÚPRAVÁCH. MAXIMÁLNÍ MOŽNÁ ODCHYLKA JE ±50 mm.

HLAVNÍ PROJEKTANT		KRESLIL	KONTROLOVAL	<div> PROJEKČNÍ A STAVEBNÍ s.r.o.</div>	
JAROSLAV PAVELKA		Bc. KAMILA MACHOVÁ	JAROSLAV PAVELKA		
ČKAIT: 1302043			ČKAIT: 1302043		
KRAJ: ZLÍNSKÝ		OBEC: OTROKOVICE		FORMÁT	2x4
INVESTOR: Město OTROKOVICE				DATUM	9/2021
STAVBA: Stavební úpravy ve 2. NP objektu Senior C OBJEKT: SO 01				STUPEŇ	DPS
				MĚŘITKO	1:50
				ZAK. ČÍSLO	116–21
				ARCHIVNÍ ČÍSLO	PARE
11621					
ČÁST: D.1.1. – STAVEBNÍ ČÁST				ČÍSLO VÝKRESU	D.1.1.07
NOVÝ STAV - ŘEZ J-J', OS					

NOVÝ STAV - ŘEZ J-J', OS