


ŘEZ 2-2  
STREETBALOVÉ HŘIŠTĚ

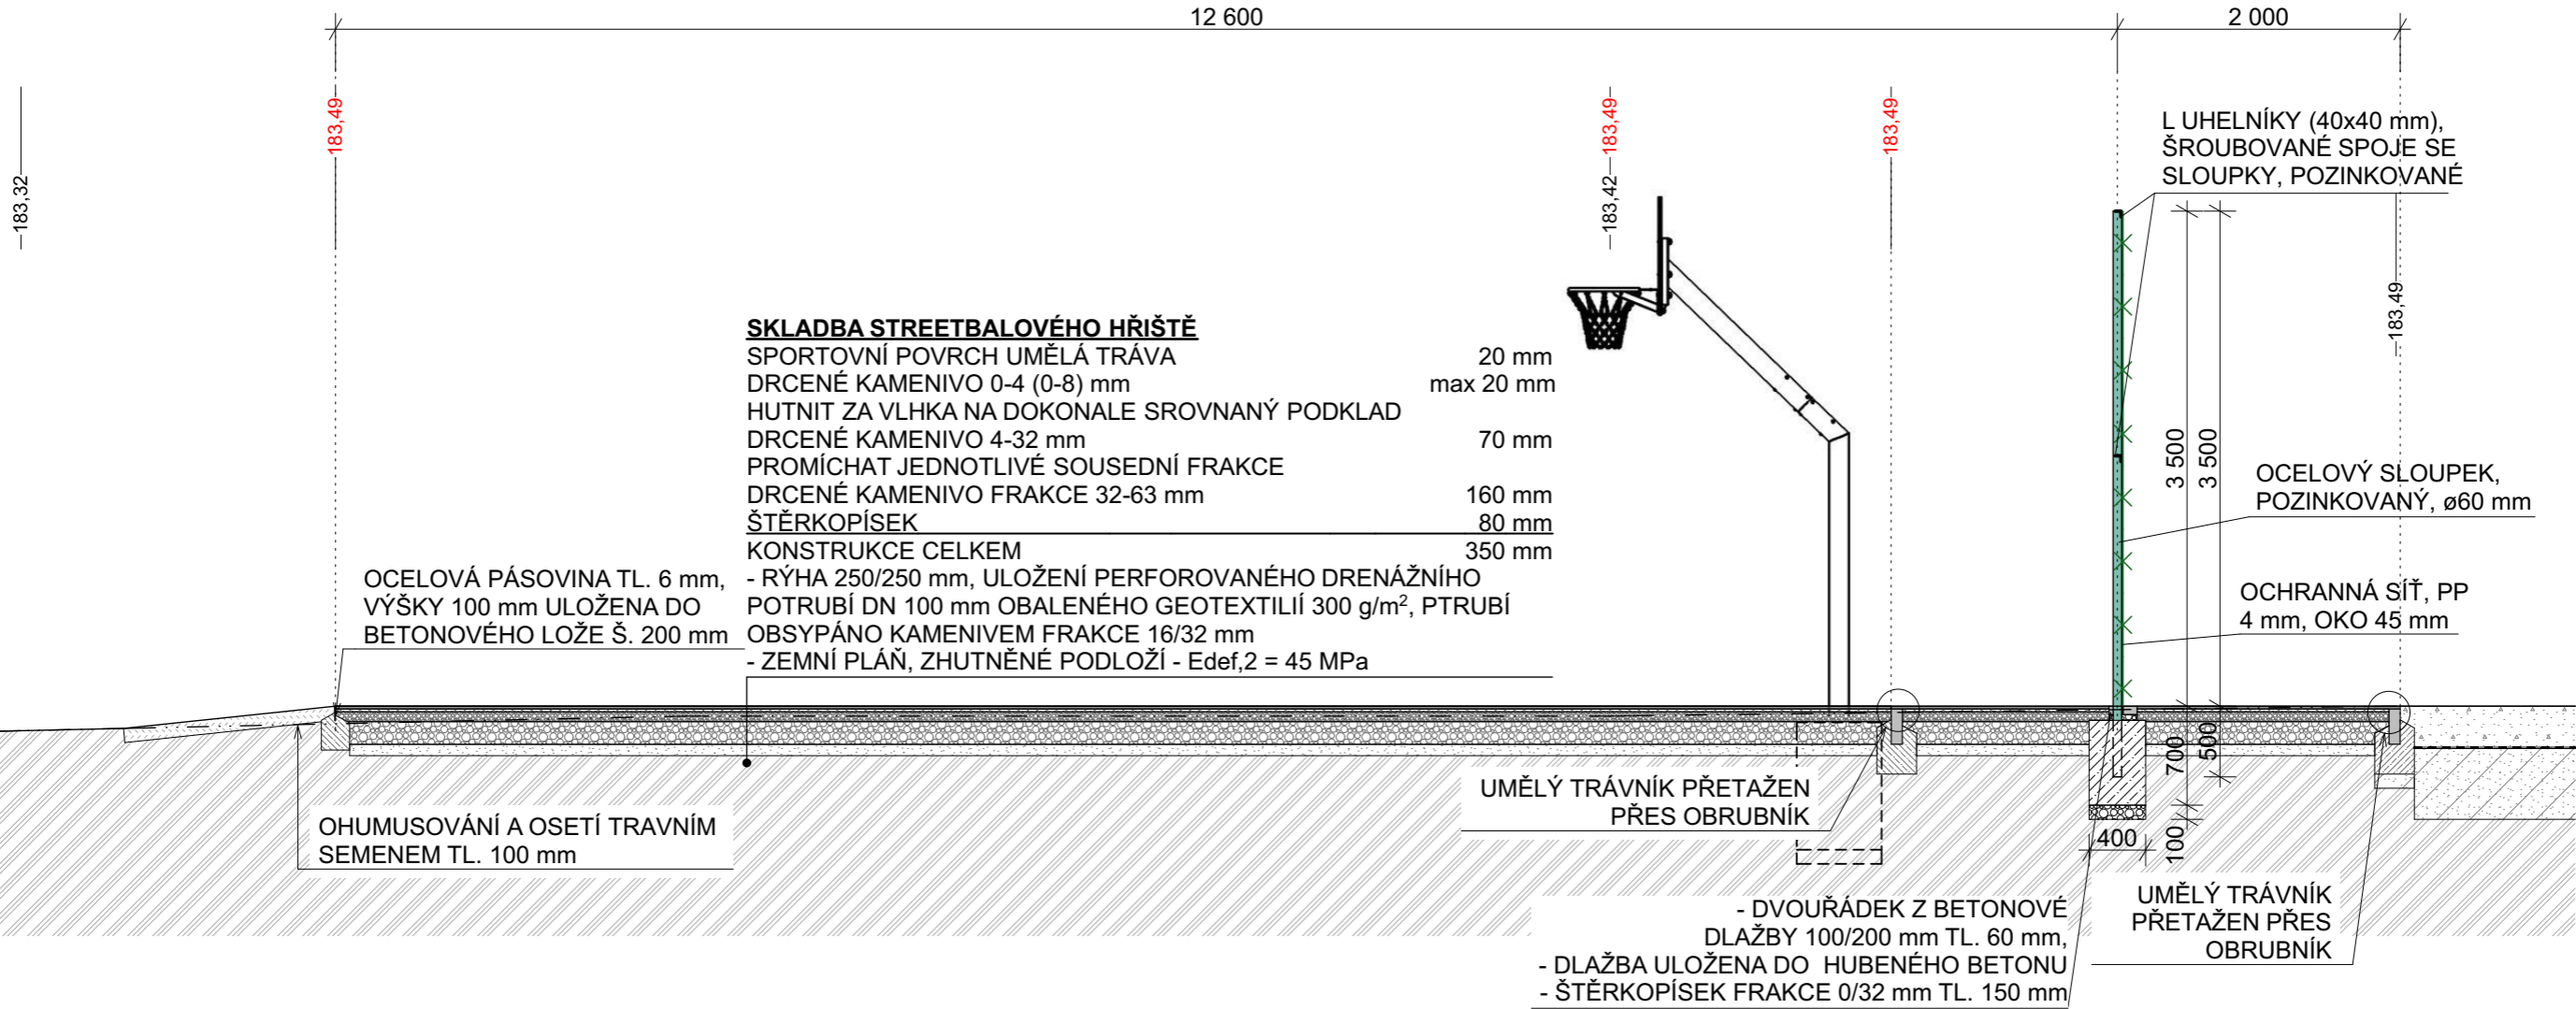

STUPEŇ PROJEKTOVÉ DOKUMENTACE

DOKUMENTACE PRO PROVEDENÍ STAVBY

ZODPOVĚDNÝ PROJEKTANT: Ing. Pavel Olšovský	VYPRACOVAL: Ing. Marie Bajerová	<b>BP BAUMAS projekt, spol. s.r.o.</b> Moravská 3010/57 a 767 01 Kroměříž IČO: 07657072 DIČ: CZ07657072	Telefon: 573 340 315 E-mail: info@bm-baumas.cz
INVESTOR: Město Otrokovice, nám. 3. května, 765 05 Otrokovice; IČ: 00284301			
MÍSTO STAVBY: k.ú. Otrokovice, parc. č. 3359/1			

NÁZEV STAVBY: REVITALIZACE REKREAČNÍ OBLASTI ŠTĚRKOVISHTĚ - II. ETAPA  
- OPRAVA SPORTOVISHTĚ

NÁZEV VÝKRESU:  
ŘEZY ZPEVNĚNÝMI PLOCHAMI II.

FORMÁT	2x A4
DATUM	1/2022
Č. ZAKÁZKY	037 - 2021
MĚŘÍTKO 1:50	Č. VÝKRESU D.1.1.b-06