

PŘÍČNÝ ŘEZ 5–5’

MĚŘÍTKO 1:100 / 1:100

LEGENDA ČAR:

- KONSTRUKCE PPO

ÚROVEŇ TERÉNU


HQ100 – ÚROVEŇ NÁVRHOVÉ POVODNĚ (MORAVA)


HQ100+0,5 – ÚROVEŇ NÁVRHOVÉ POVODNĚ (MORAVA)  
PLUS BEZPEČNOSTNÍ REZERVA 0,5 m
- 

KÓTA TERÉNU

SROVNÁVACÍ ROVINA [m n.m.]

STANIČENÍ [Km],[m]

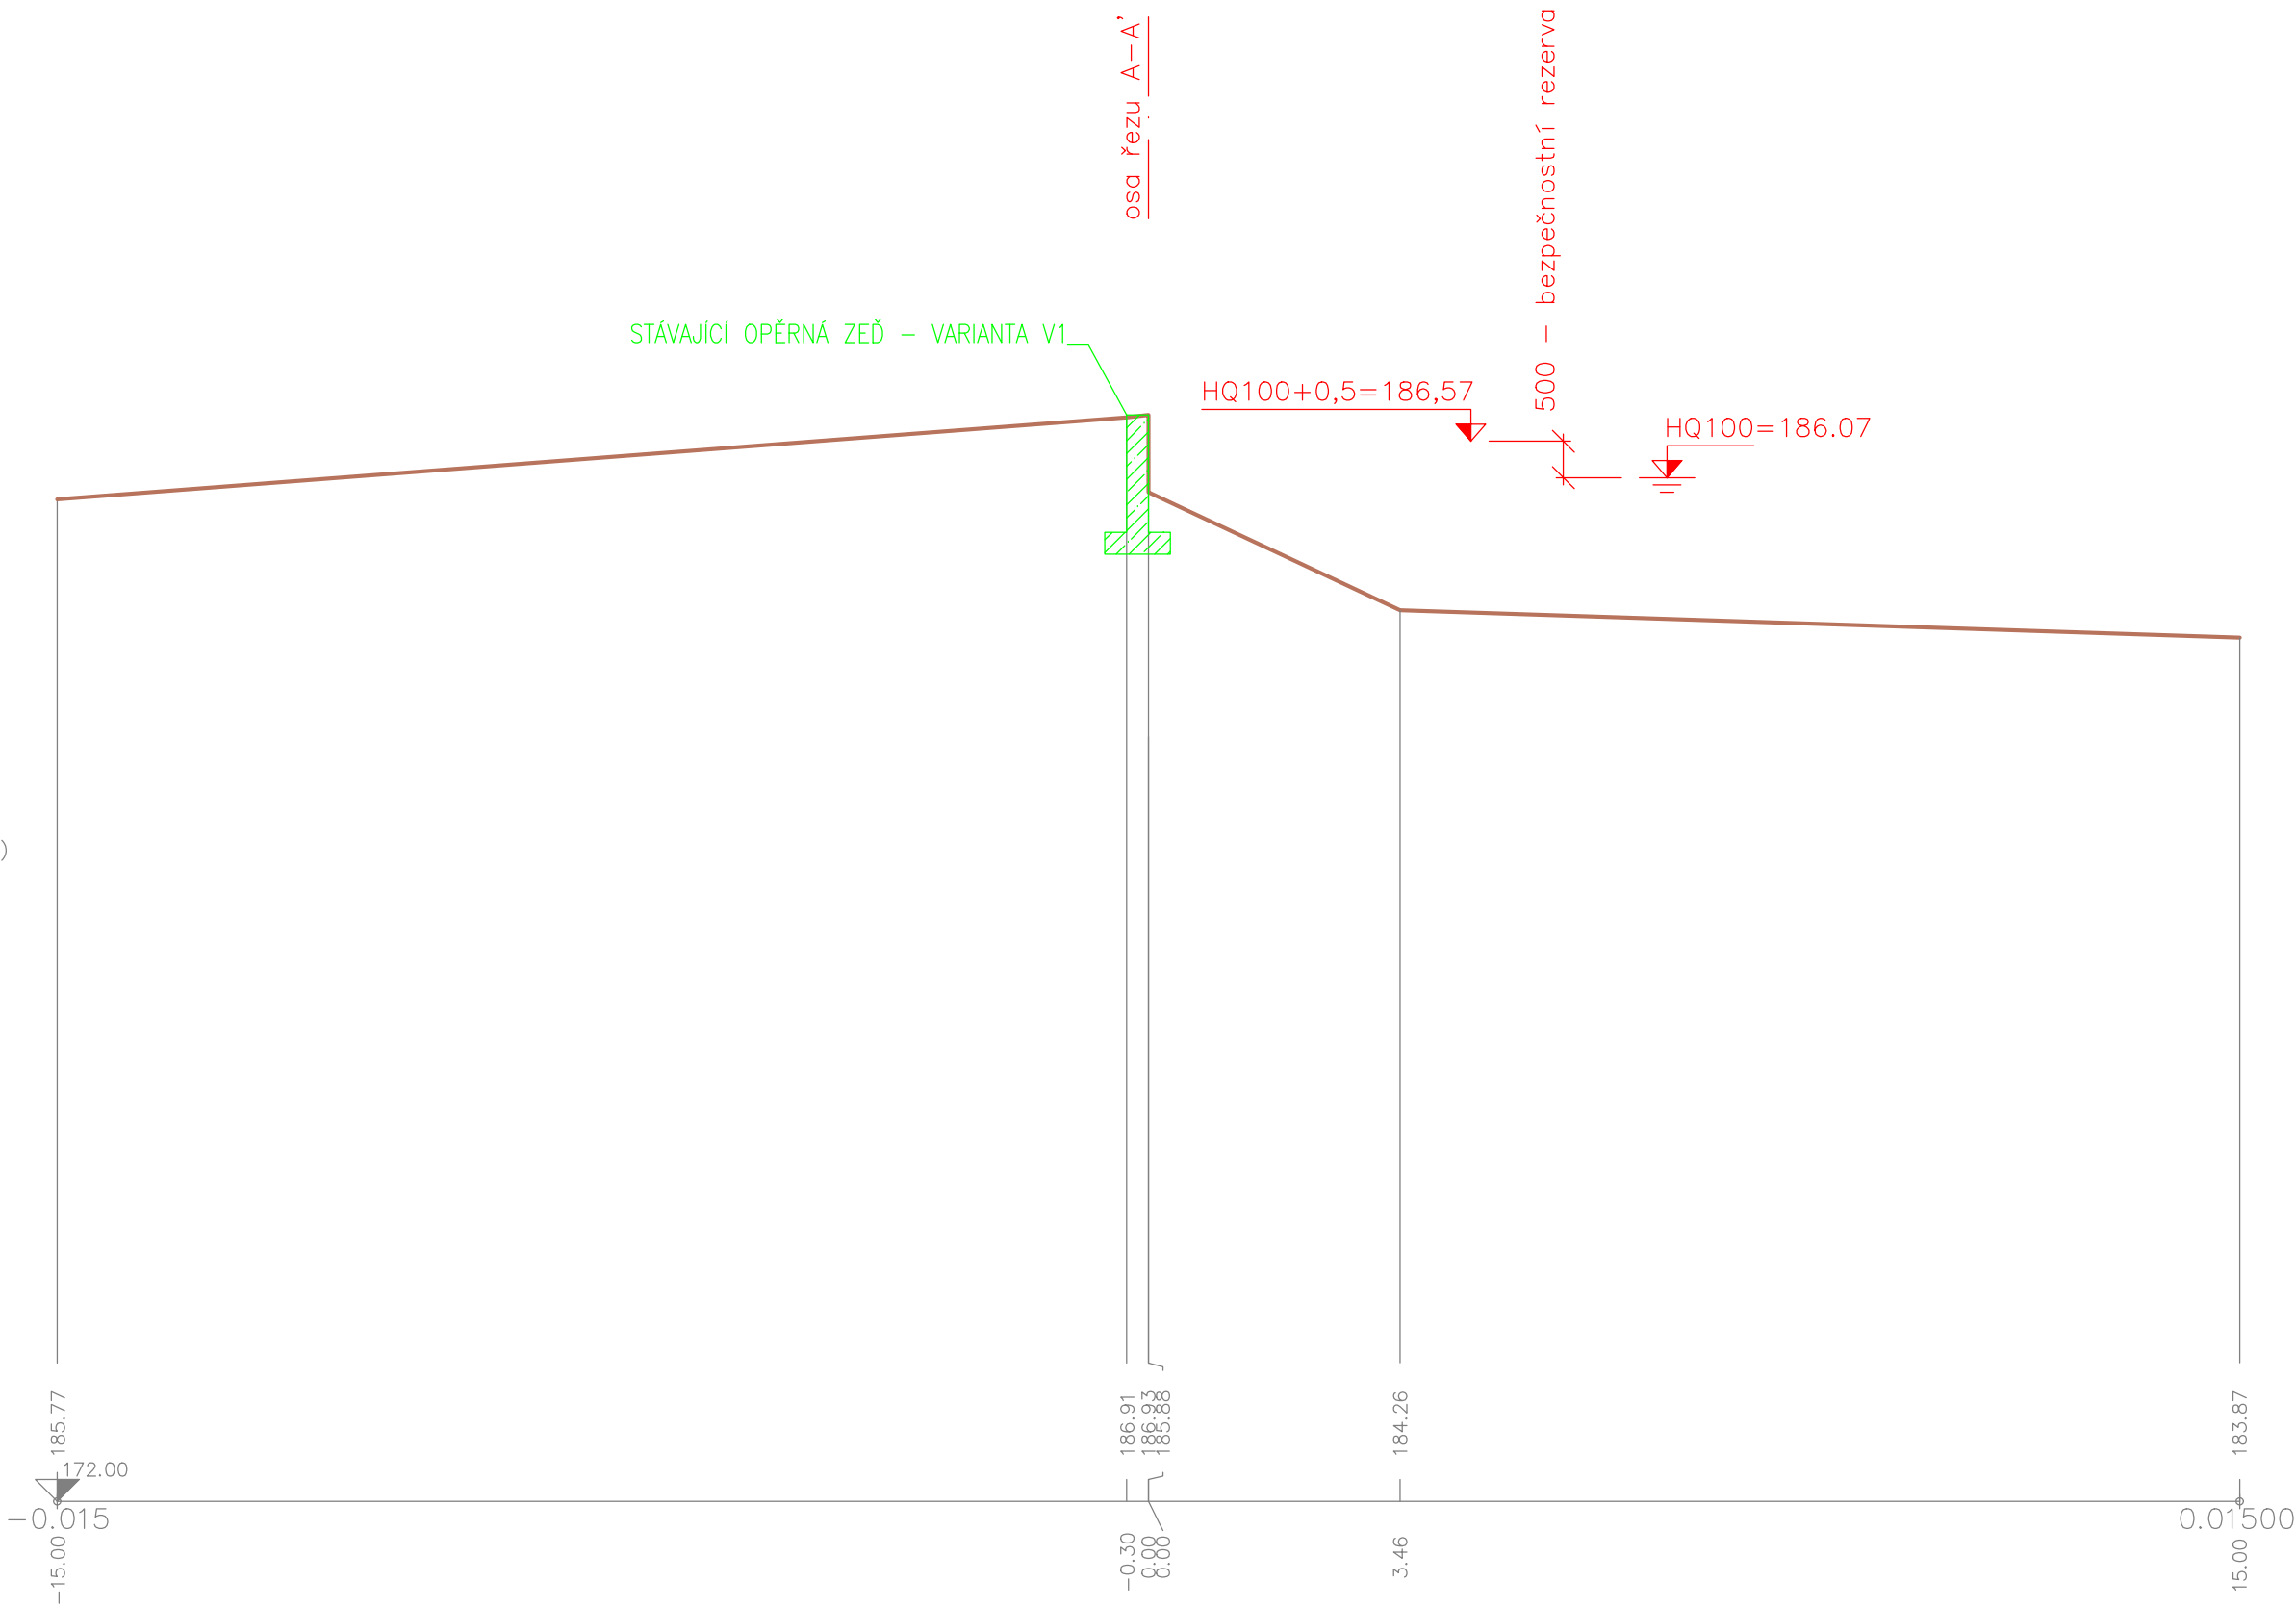

VYPRACOVAL ING. KOHOUTEK L.	ODP. PROJ. PROFESE ING. KOHOUTEK L.	KONTROLOVAL ZAMAZAL V.	HL. INŽ. PROJEKTU ING. KOHOUTEK L.	<div>CENTROPROJEKT GROUP a.s. ŠTEFÁNIKOVA 167 760 01 ZLÍN</div> <div>CENTROPROJEKT®</div>			
MÍSTO STAVBY: OTROKOVICE – BAHŇÁK							
STAVEBNÍK: MÚ OTROKOVICE							
OTROKOVICE, LOKALITA BAHŇÁK PROTIPOVODŇOVÁ OPATŘENÍ				FORMÁT	2 x A4		
				DATUM	10/2016		
				STUPEŇ	DUR		
				MĚŘÍTKO	1:100/1:100		
				ZAK. ČÍSLO:	15224		
PŘÍČNÝ ŘEZ 5–5'				ARCHIVNÍ KÓD	PROF. ČÍS. VÝKRESU	DOD.	
				COF	H	113	