

PŘÍČNÝ ŘEZ 6–6’

MĚŘÍTKO 1:100 / 1:100


LEGENDA ČAR:

- KONSTRUKCE PPO
- ÚROVEŇ TERÉNU
- HQ100 – ÚROVEŇ NÁVRHOVÉ POVODNĚ (MORAVA)
- HQ100+0,5 – ÚROVEŇ NÁVRHOVÉ POVODNĚ (MORAVA)
PLUS BEZPEČNOSTNÍ REZERVA 0,5 m

KÓTA TERÉNU

SROVNÁVACÍ ROVINA [m n.m.]

STANIČENÍ [Km],[m]

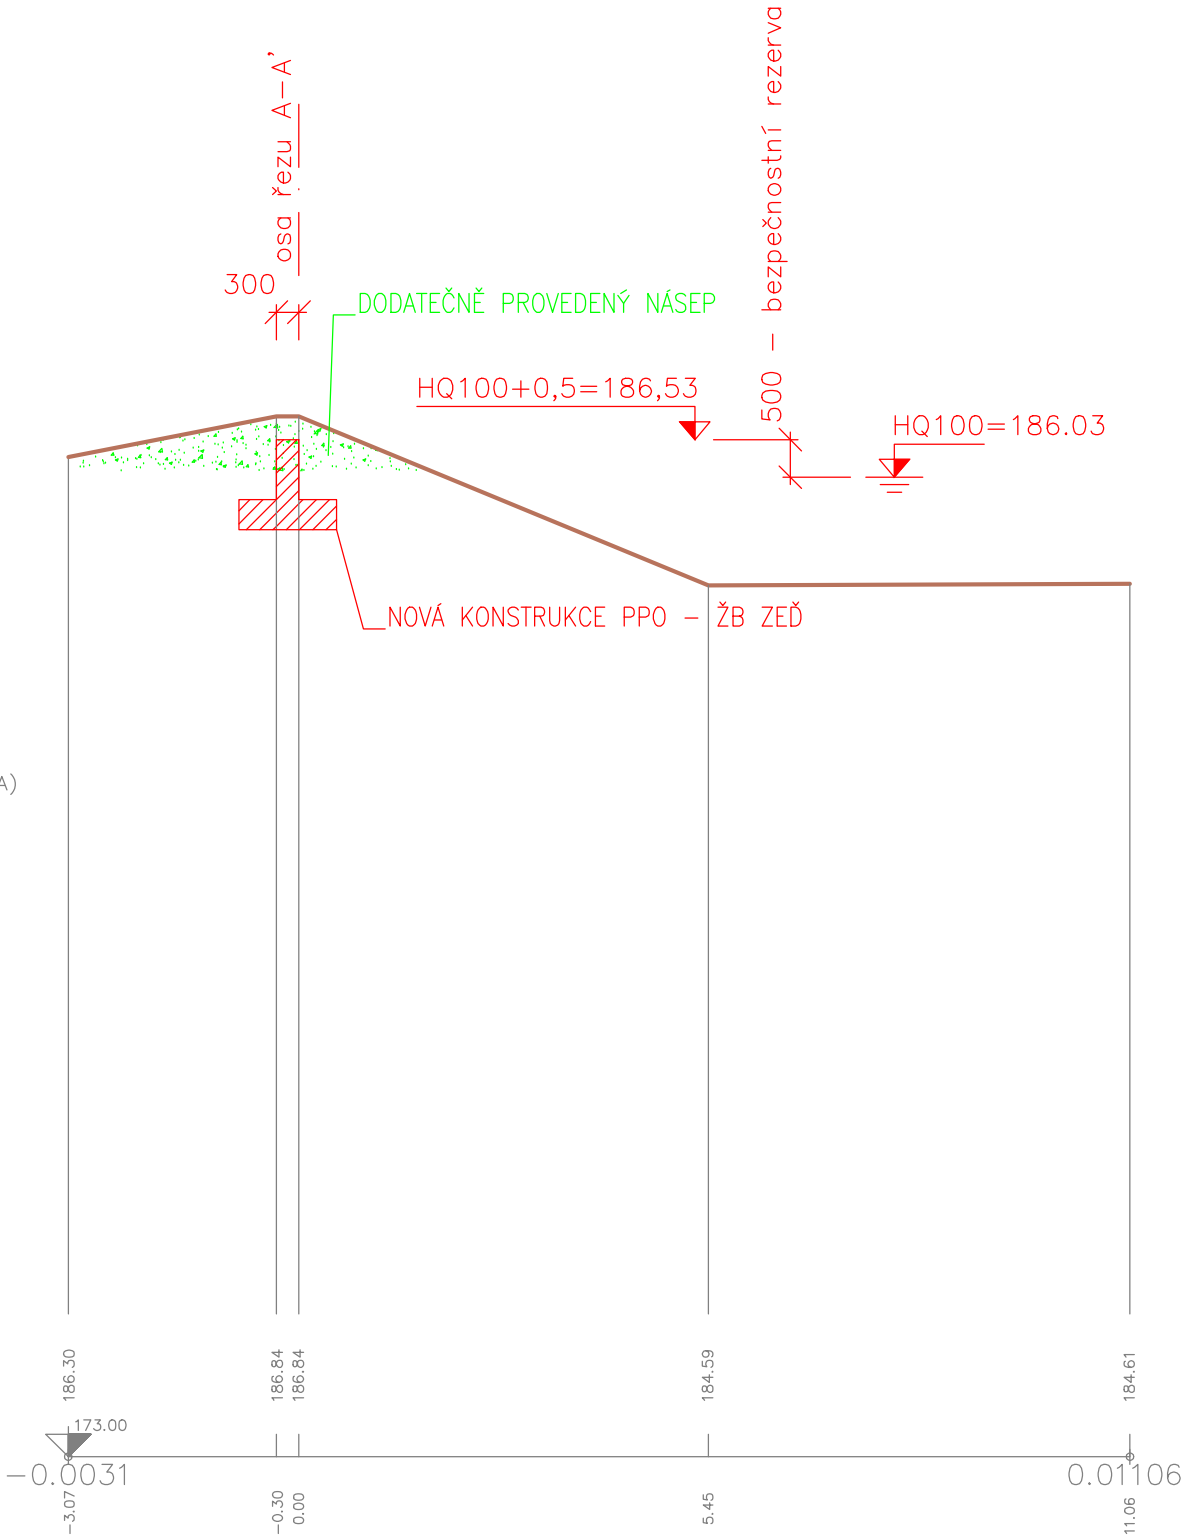

VYPRACOVAL ING. KOHOUTEK L.	ODP. PROJ. PROFESE ING. KOHOUTEK L.	KONTROLOVAL ZAMAZAL V.	HL. INŽ. PROJEKTU ING. KOHOUTEK L.	<div>CENTROPROJEKT GROUP a.s. ŠTEFÁNIKOVA 167 760 01 ZLÍN</div> <div>CENTROPROJEKT®</div>	
MÍSTO STAVBY: OTROKOVICE – BAHŇÁK					
STAVEBNÍK: MÚ OTROKOVICE					
OTROKOVICE, LOKALITA BAHŇÁK PROTIPOVODŇOVÁ OPATŘENÍ					FORMÁT
					2 x A4
					DATUM
					10/2016
					STUPEŇ
					DUR
					MĚŘÍTKO
					1:100/1:100
					ZAK. ČÍSLO: 15224
PŘÍČNÝ ŘEZ 6–6’					ARCHIVNÍ KÓD
					COF
					PROF. ČÍS. VÝKRESU
					H
					ČÍS. VÝKRESU
					114
					DOD.