

PŘÍČNÝ ŘEZ 2-2'

MĚŘÍTKO 1:100 / 1:100


LEGENDA ČAR:


- KONSTRUKCE PPO
- ÚROVEŇ TERÉNU
- HQ100 – ÚROVEŇ NÁVRHOVÉ POVODNĚ (MORAVA)
- HQ100+0,5 – ÚROVEŇ NÁVRHOVÉ POVODNĚ (MORAVA)
PLUS BEZPEČNOSTNÍ REZERVA 0,5 m

KÓTA TERÉNU

SROVNÁVACÍ ROVINA [m n.m.]

STANIČENÍ [Km],[m]

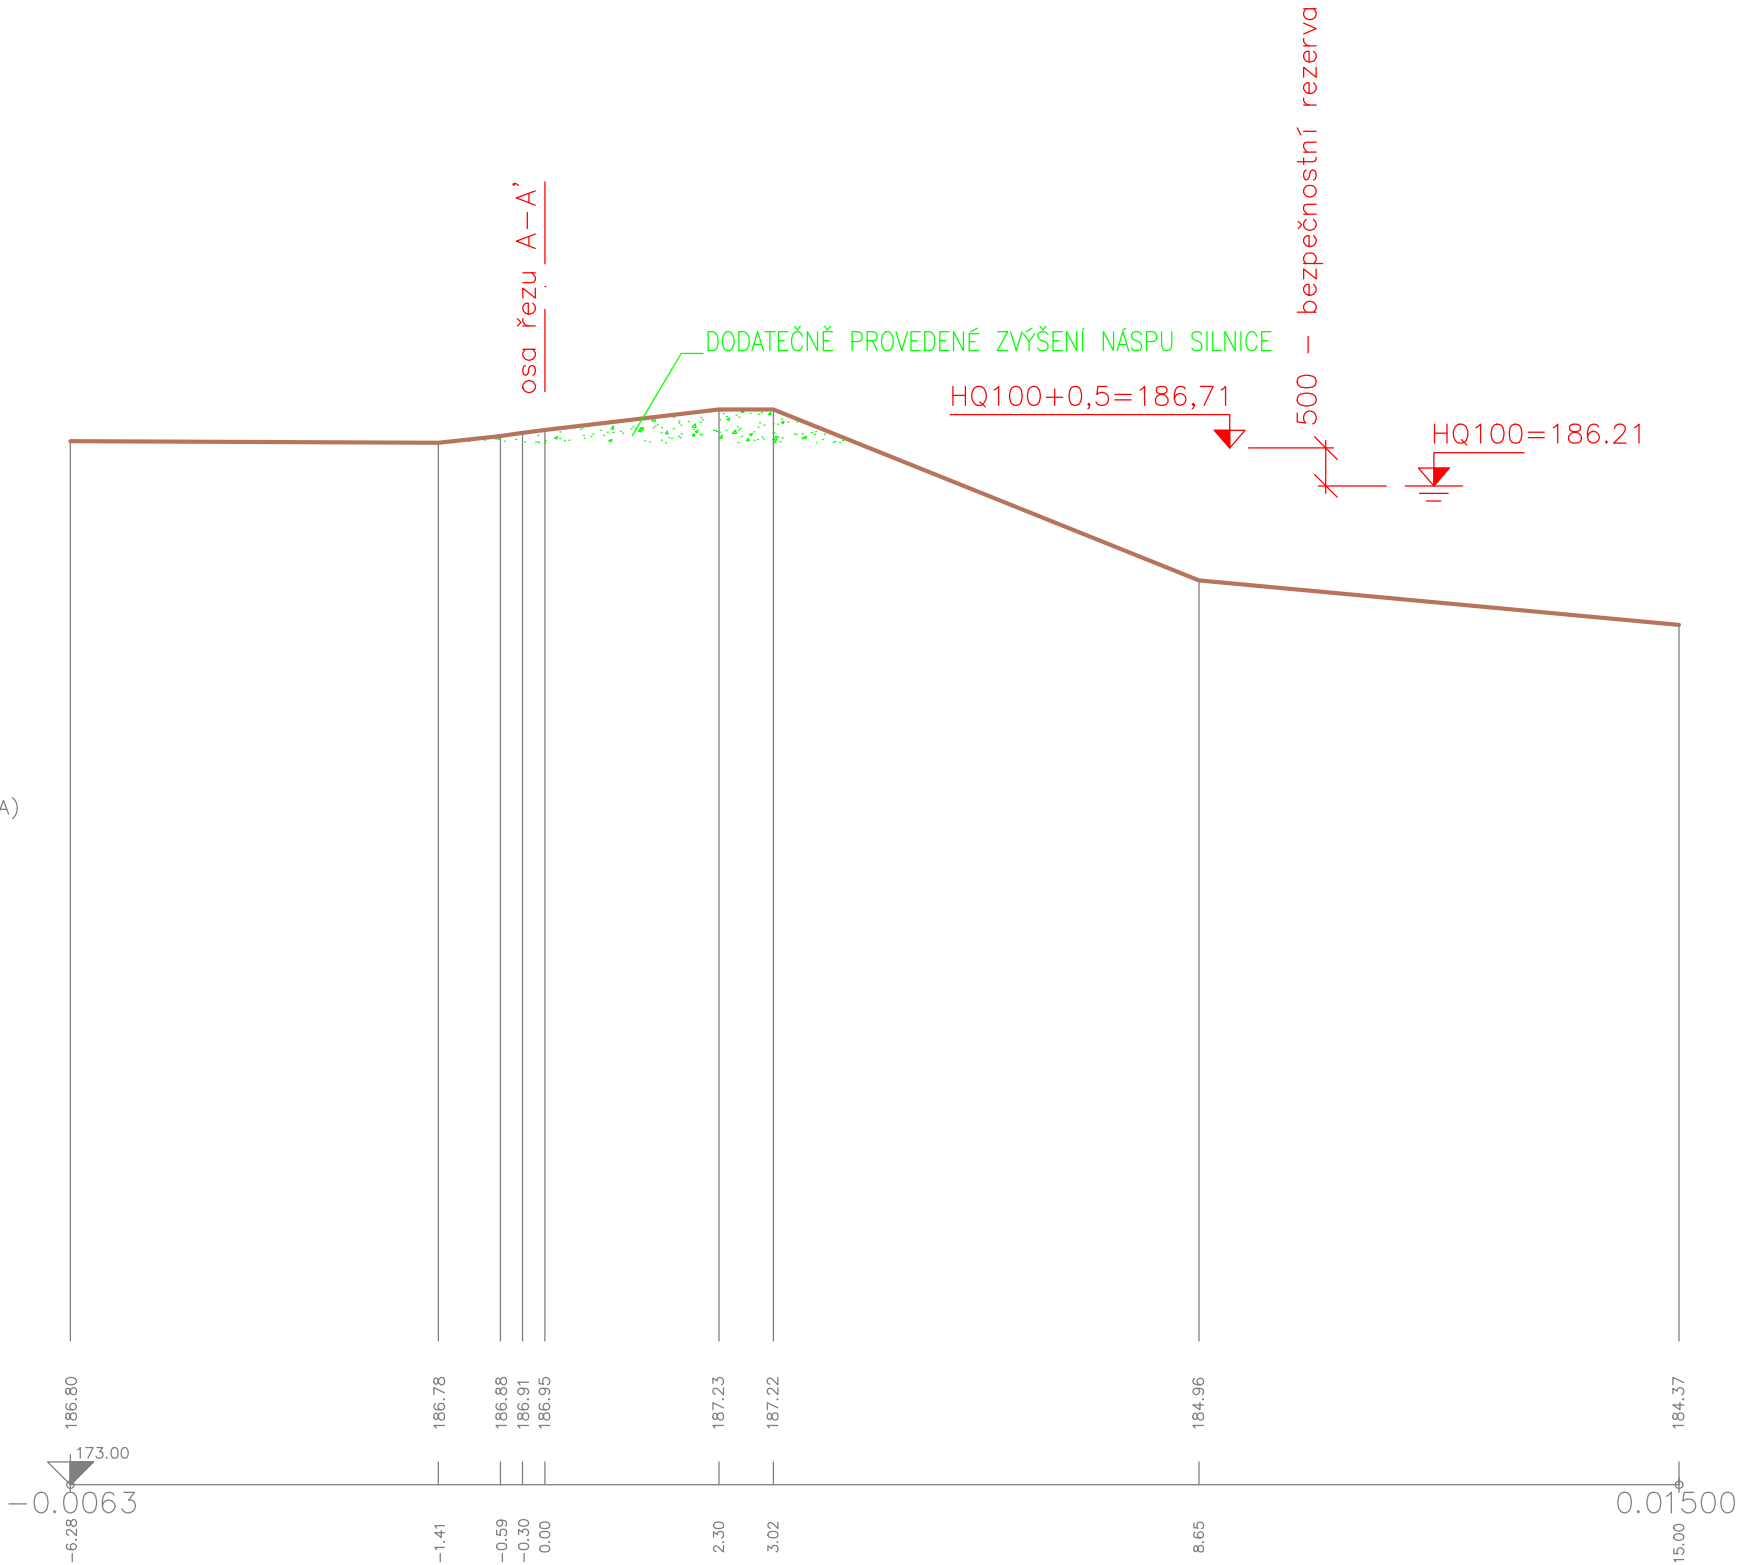

VYPRACOVAL ING. KOHOUTEK L.	ODP. PROJ. PROFESE ING. KOHOUTEK L.	KONTROLOVAL ZAMAZAL V.	HL. INŽ. PROJEKTU ING. KOHOUTEK L.	<div>CENTROPROJEKT GROUP a.s. ŠTEFÁNIKOVA 167 760 01 ZLÍN</div> <div> CENTROPROJEKT</div>			
MÍSTO STAVBY: OTROKOVICE – BAHŇÁK							
STAVEBNÍK: MÚ OTROKOVICE							
OTROKOVICE, LOKALITA BAHŇÁK PROTIPOVODŇOVÁ OPATŘENÍ				FORMÁT	2 x A4		
				DATUM	10/2016		
				STUPEŇ	DUR		
				MĚŘÍTKO	1:100/1:100		
				ZAK. ČÍSLO: 15224			
PŘÍČNÝ ŘEZ 2–2'				ARCHIVNÍ KÓD	PROF.	ČÍS. VÝKRESU	DOD.
				COF	H	110	