



REVITALIZACE ROŠ - CHODNÍKY PODÉL SILNIC III/36745 a III/36746

BEZBARIÉROVÉ ŘEŠENÍ


PŮDORYS 1:50- MÍSTO PRO PŘECHÁZENÍ

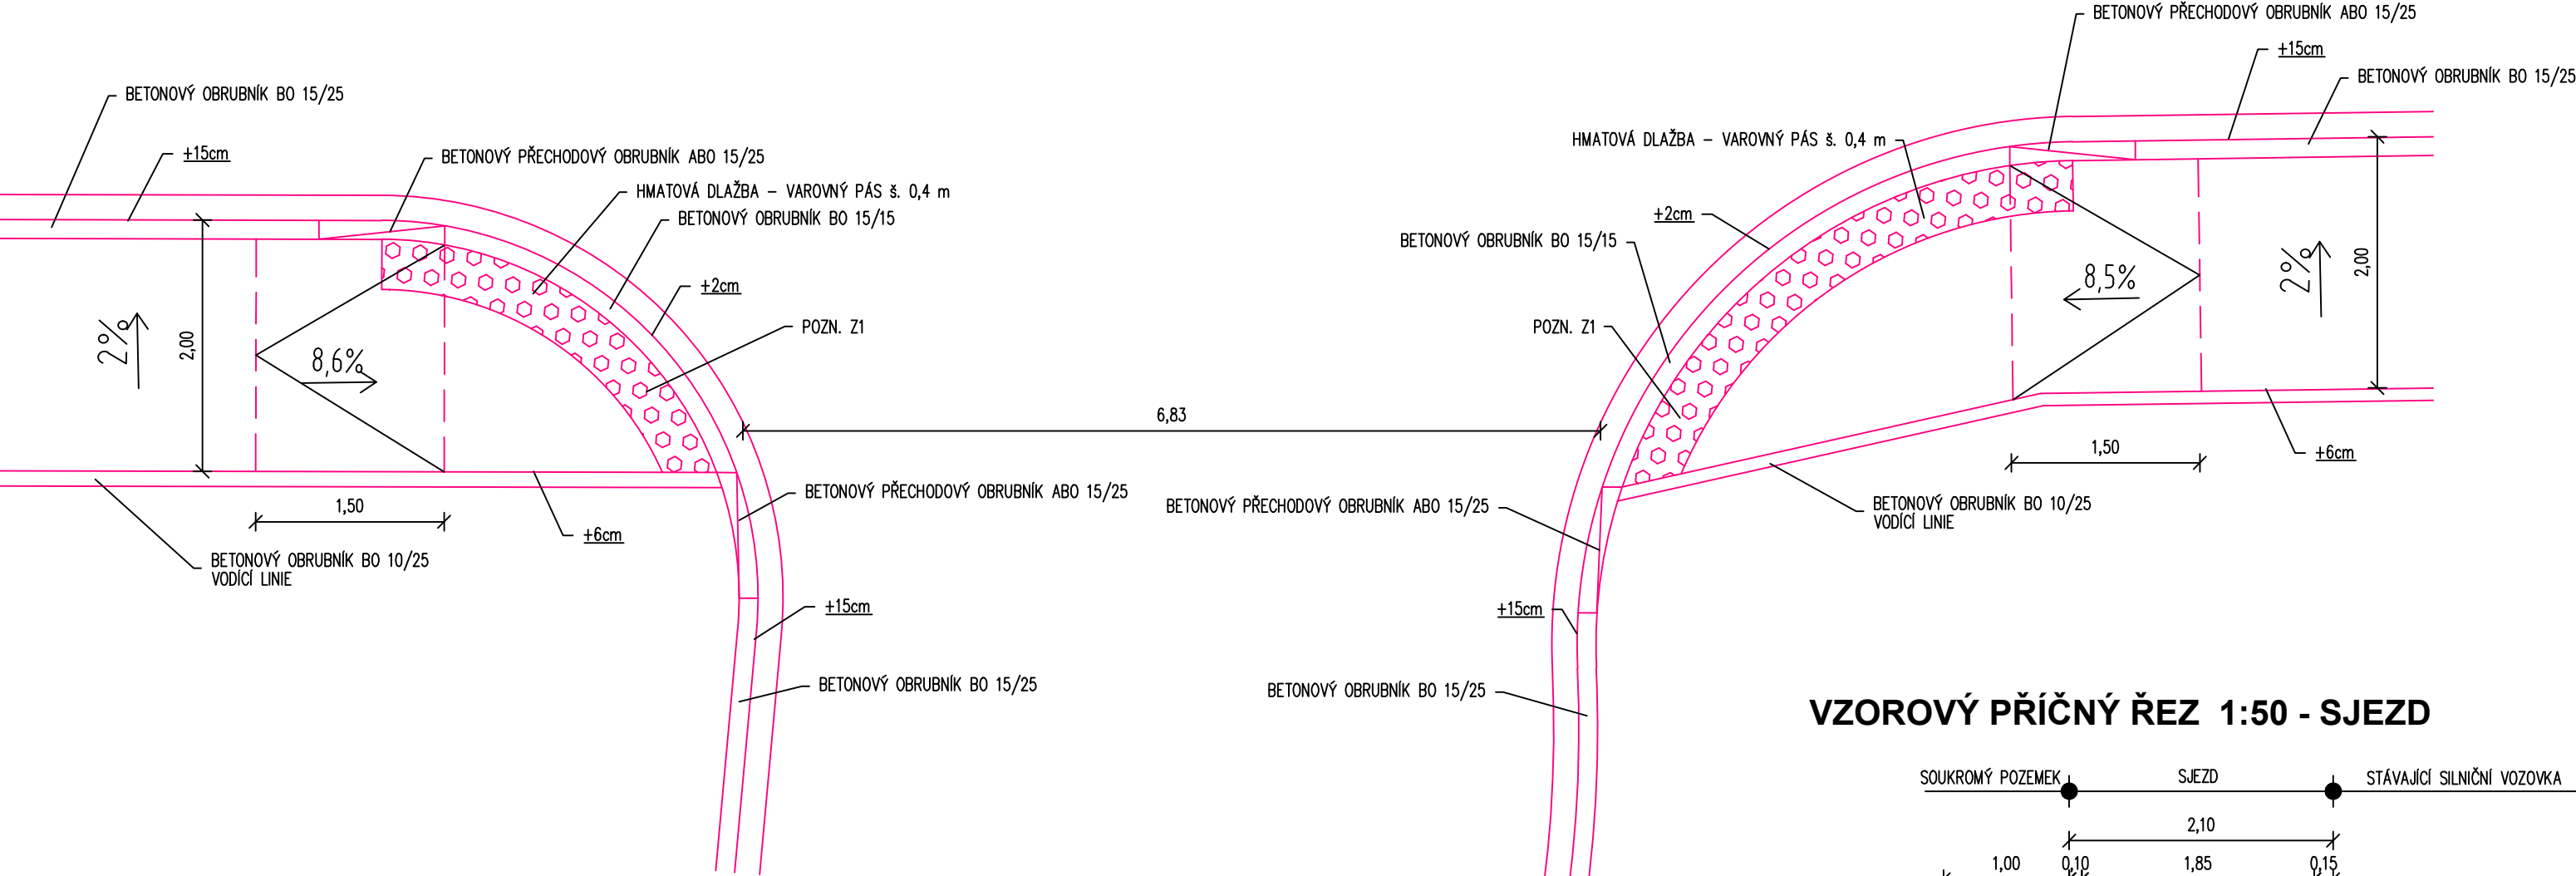


VZOROVÝ PŘÍČNÝ ŘEZ 1:50 - VODÍČÍ LINIE

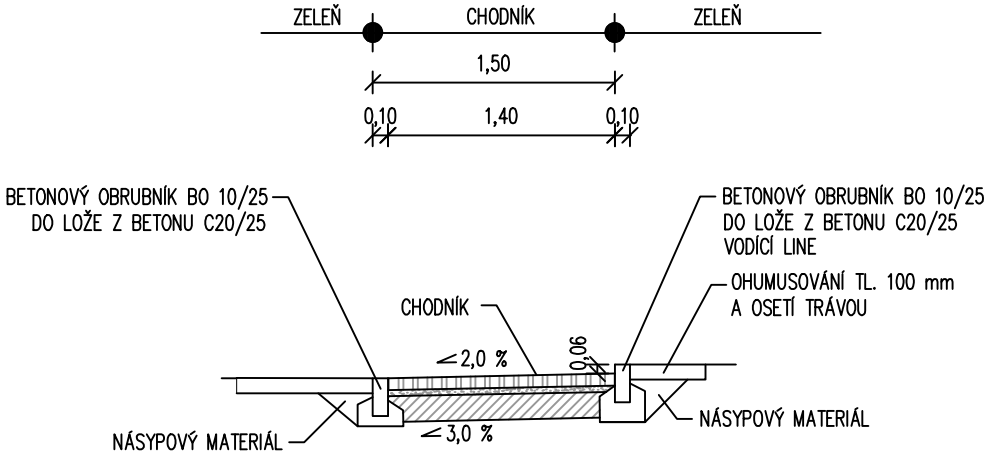


VZOROVÝ PŘÍČNÝ ŘEZ 1:50 - SJEZD

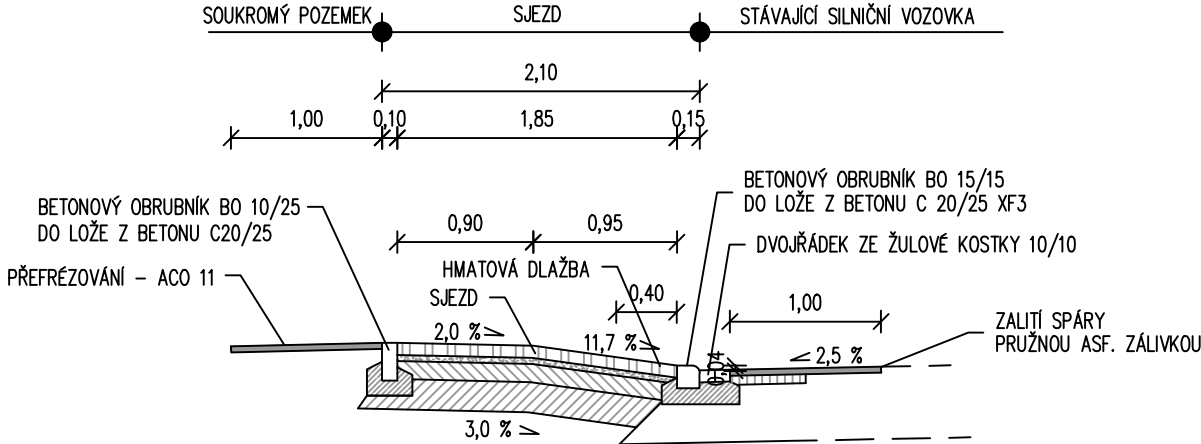

PŮDORYS 1:50- SJEZD

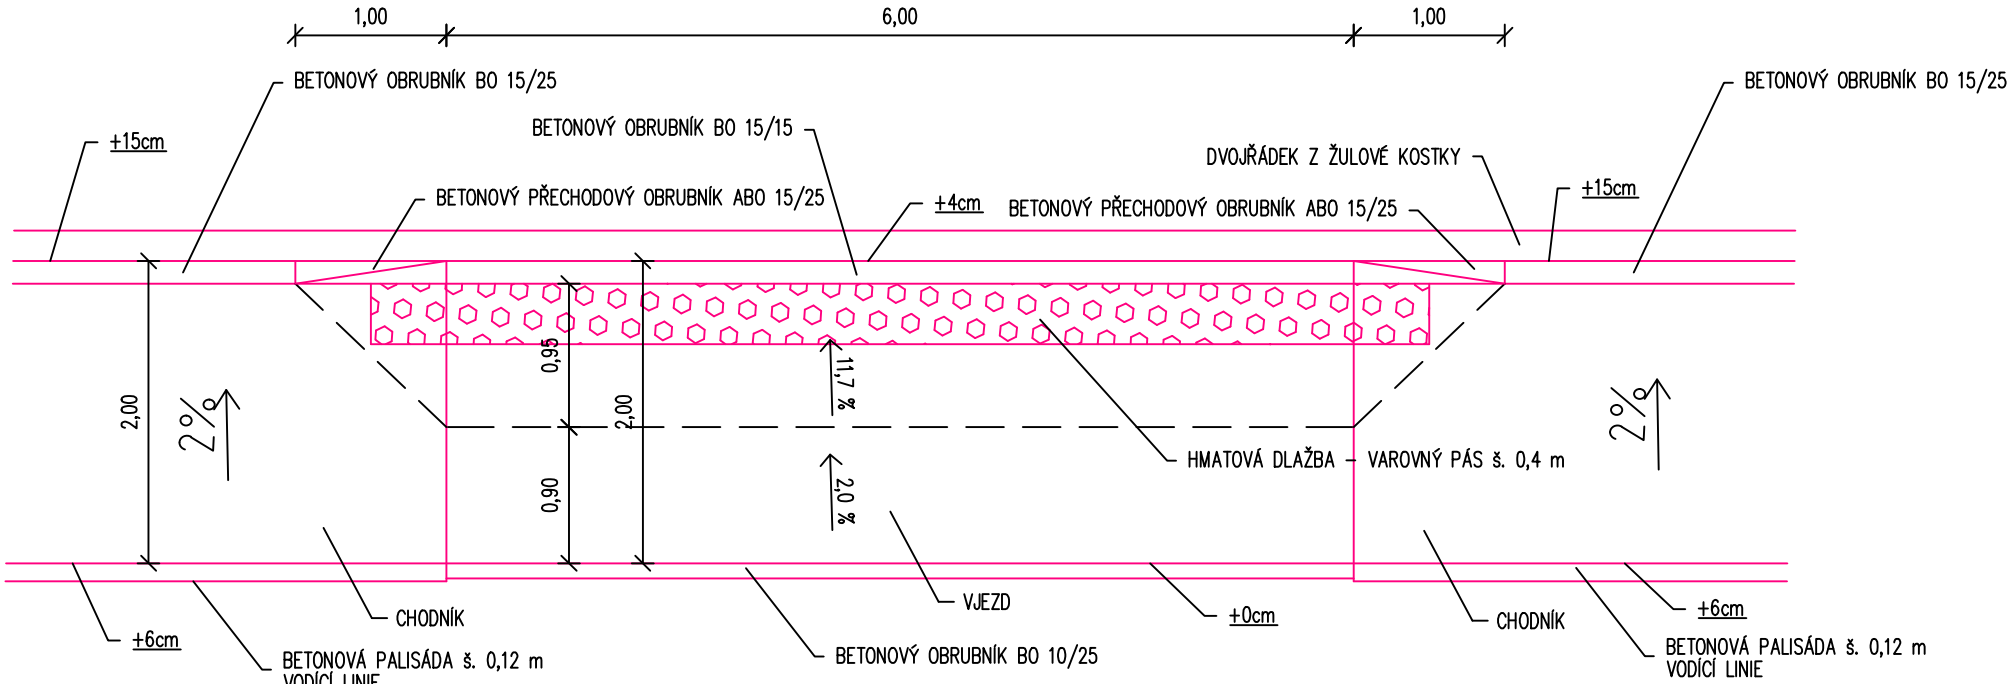

VZOROVÝ PŘÍČNÝ ŘEZ - MÍSTO PRO PŘECHÁZENÍ 1:50

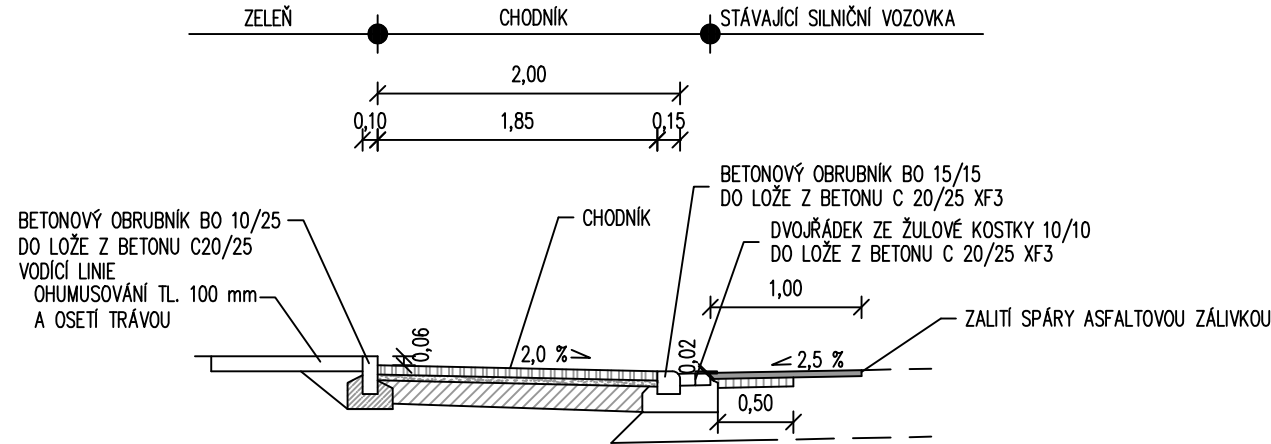

POZN.
Z1 - DLE ČSN 736110/Z1, ČL. 10.1.3.1.14 SE SIGNÁLNÍ PÁS NEPROVÁDÍ

VYPRACOVAL:	ZODP.PROJEKT.	KRESLIL:	VED.PROJEKCE	NELL PROJEKT s. r. o. Zarání 428 760 01 Zlín	
Ing. Aleš Trněný	Ing. Karel Kuchař	Ing. Aleš Trněný	Zuzana Kuchařová	NELL PROJEKT	
KRAJ: ZLÍNSKÝ		KAT. Ú.: OTROKOVICE		FORMÁT	4xA4
STAVEBNÍK:MĚSTO OTROKOVICE				DATUM	10/2020
AKCE:		STUPEŇ		DUSP, PDPS	
REVITALIZACE ROŠ - CHODNÍKY PODÉL SILNIC III/36745 a III/36746		ZAKÁZK. ČÍSLO			
OBSAH:		MĚŘÍTKO:		ČÍSLO VÝKRESU	
BEZBARIÉROVÉ ŘEŠENÍ		1:50		C.4.	