



POHLED NA PARAVAN  
M 1:25

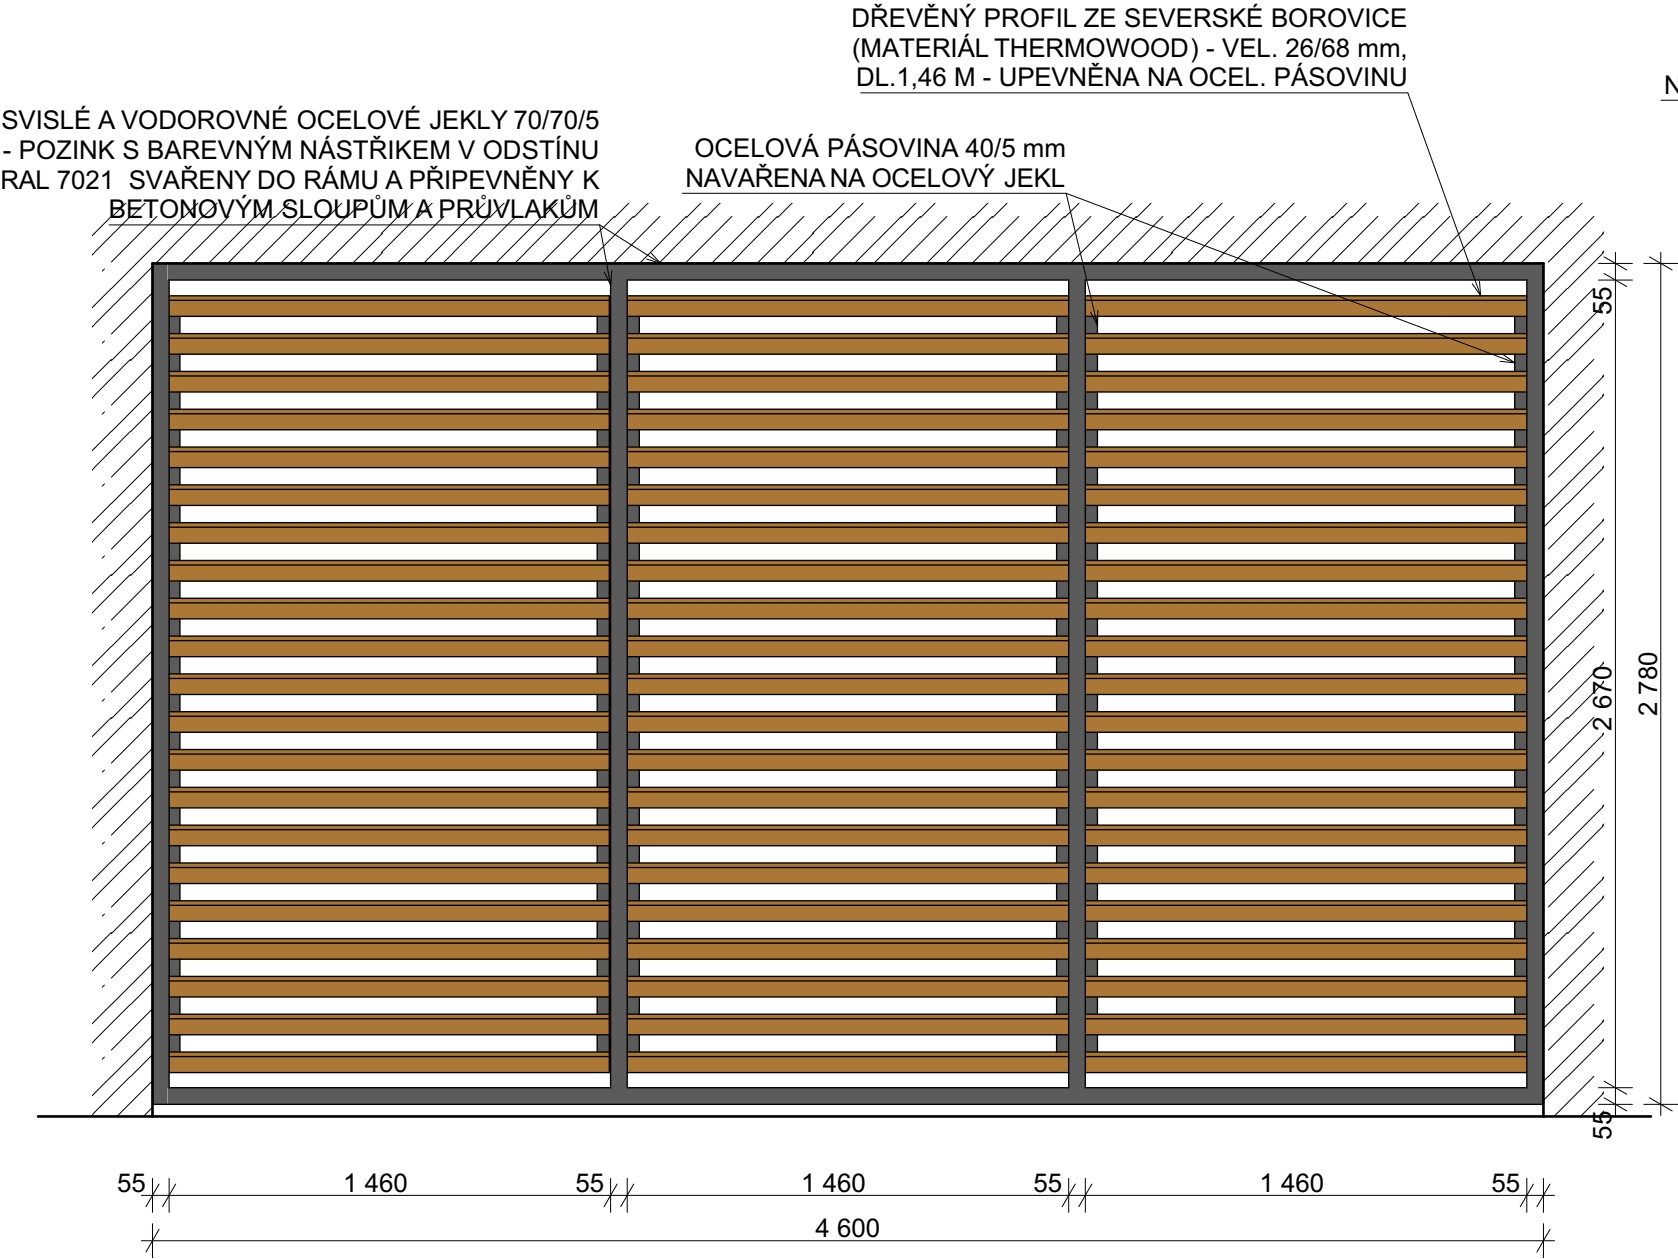

PŮDORYS - PARAVAN  
M 1:25



ŘEZ PARAVANEM  
M 1:25

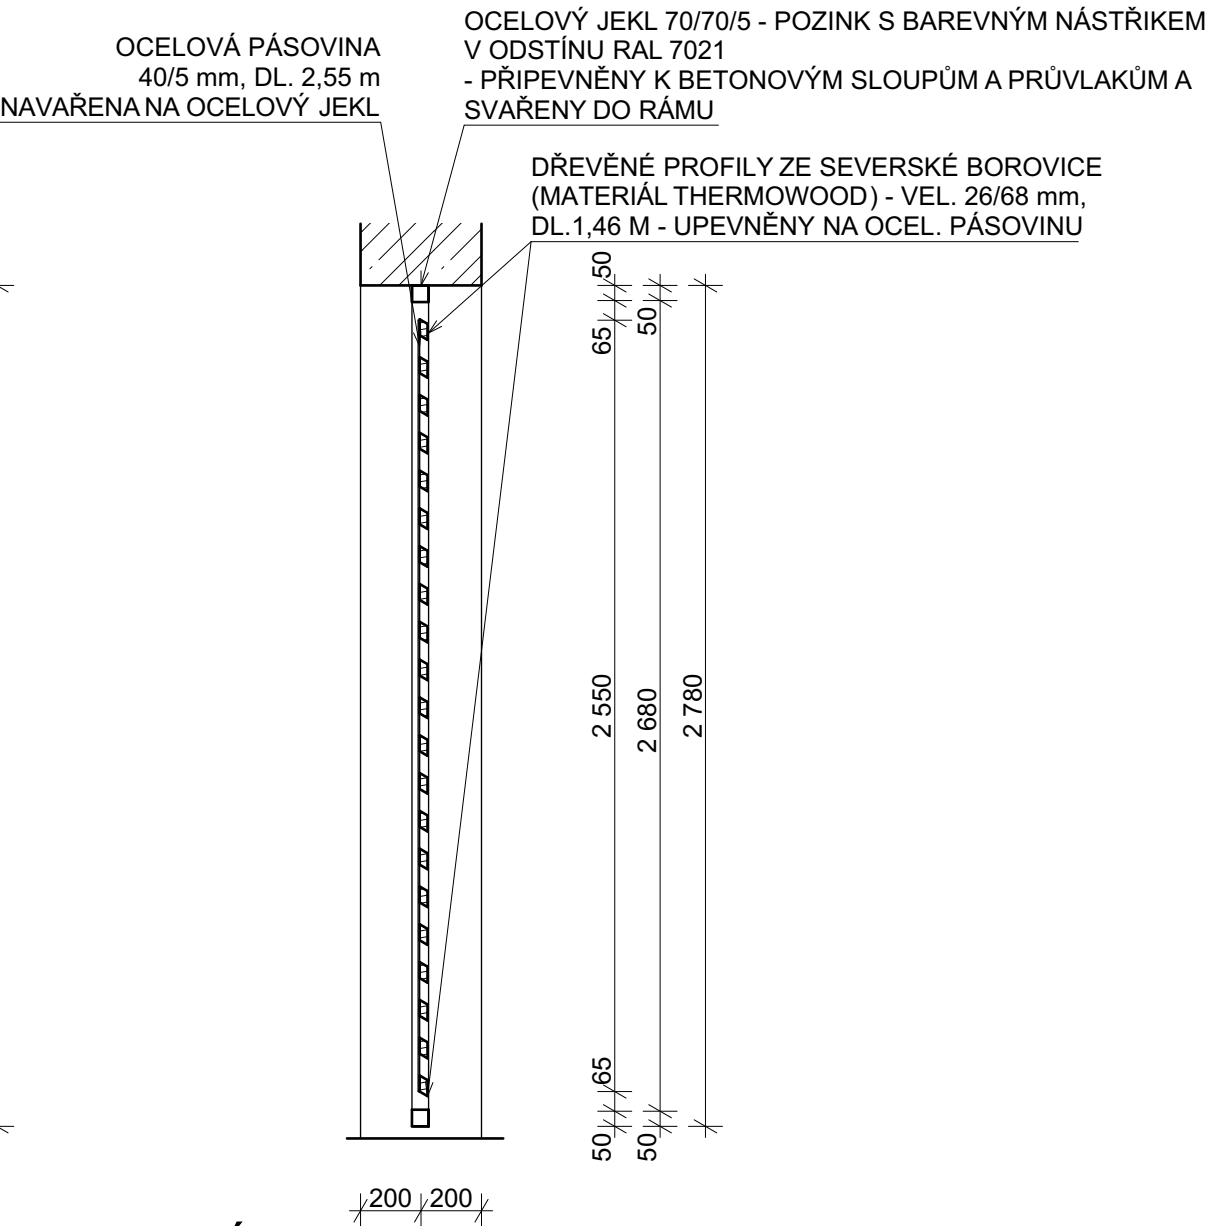

POZNÁMKA:

DŘEVĚNÉ PRVKY - TEPELNĚ UPRAVENÁ SEVERSKÁ BOROVICE - PROFILY VEL. 26/68. PRKNA OPATŘENA OLEJOVÝM BROBARVENÝM NÁTĚREM S UV OCHRANOU (NAPŘ. OSMO UV OCHRANÝ OLEJ - DOUGLASKA POLOMATNÝ 427)

STUPEŇ PROJEKTOVÉ DOKUMENTACE

DOKUMENTACE PRO PROVEDENÍ STAVBY

ZODPOVĚDNÝ PROJEKTANT: Ing. Pavel Olšovský	VYPRACOVAL: Ing. Marie Bajerová	<b>BP BAUMAS projekt, spol. s r.o.</b> Moravská 3010/57 a 767 01 Kroměříž IČO: 07657072 DIČ: CZ07657072
INVESTOR: Město Otrokovice, nám. 3. května, 765 05 Otrokovice; IČ: 00284301		
MÍSTO STAVBY: k.ú. Otrokovice, parc. č. 3359/1; 3360; 3358; st. 2693; st. 2694		

NÁZEV STAVBY: REVITALIZACE REKREAČNÍ OBLASTI ŠTĚRKOVISŤE - II. ETAPA  
- OBJEKT OBČERSTVENÍ

NÁZEV VÝKRESU:  
PARAVANY - Z10

FORMÁT	2x A4
DATUM	07/2022
Č. ZAKÁZKY	037 - 2021
MĚŘÍTKO	Č. VÝKRESU D.1.1.b)-17