




PRŮVLAK P1 - 2x
M 1:50

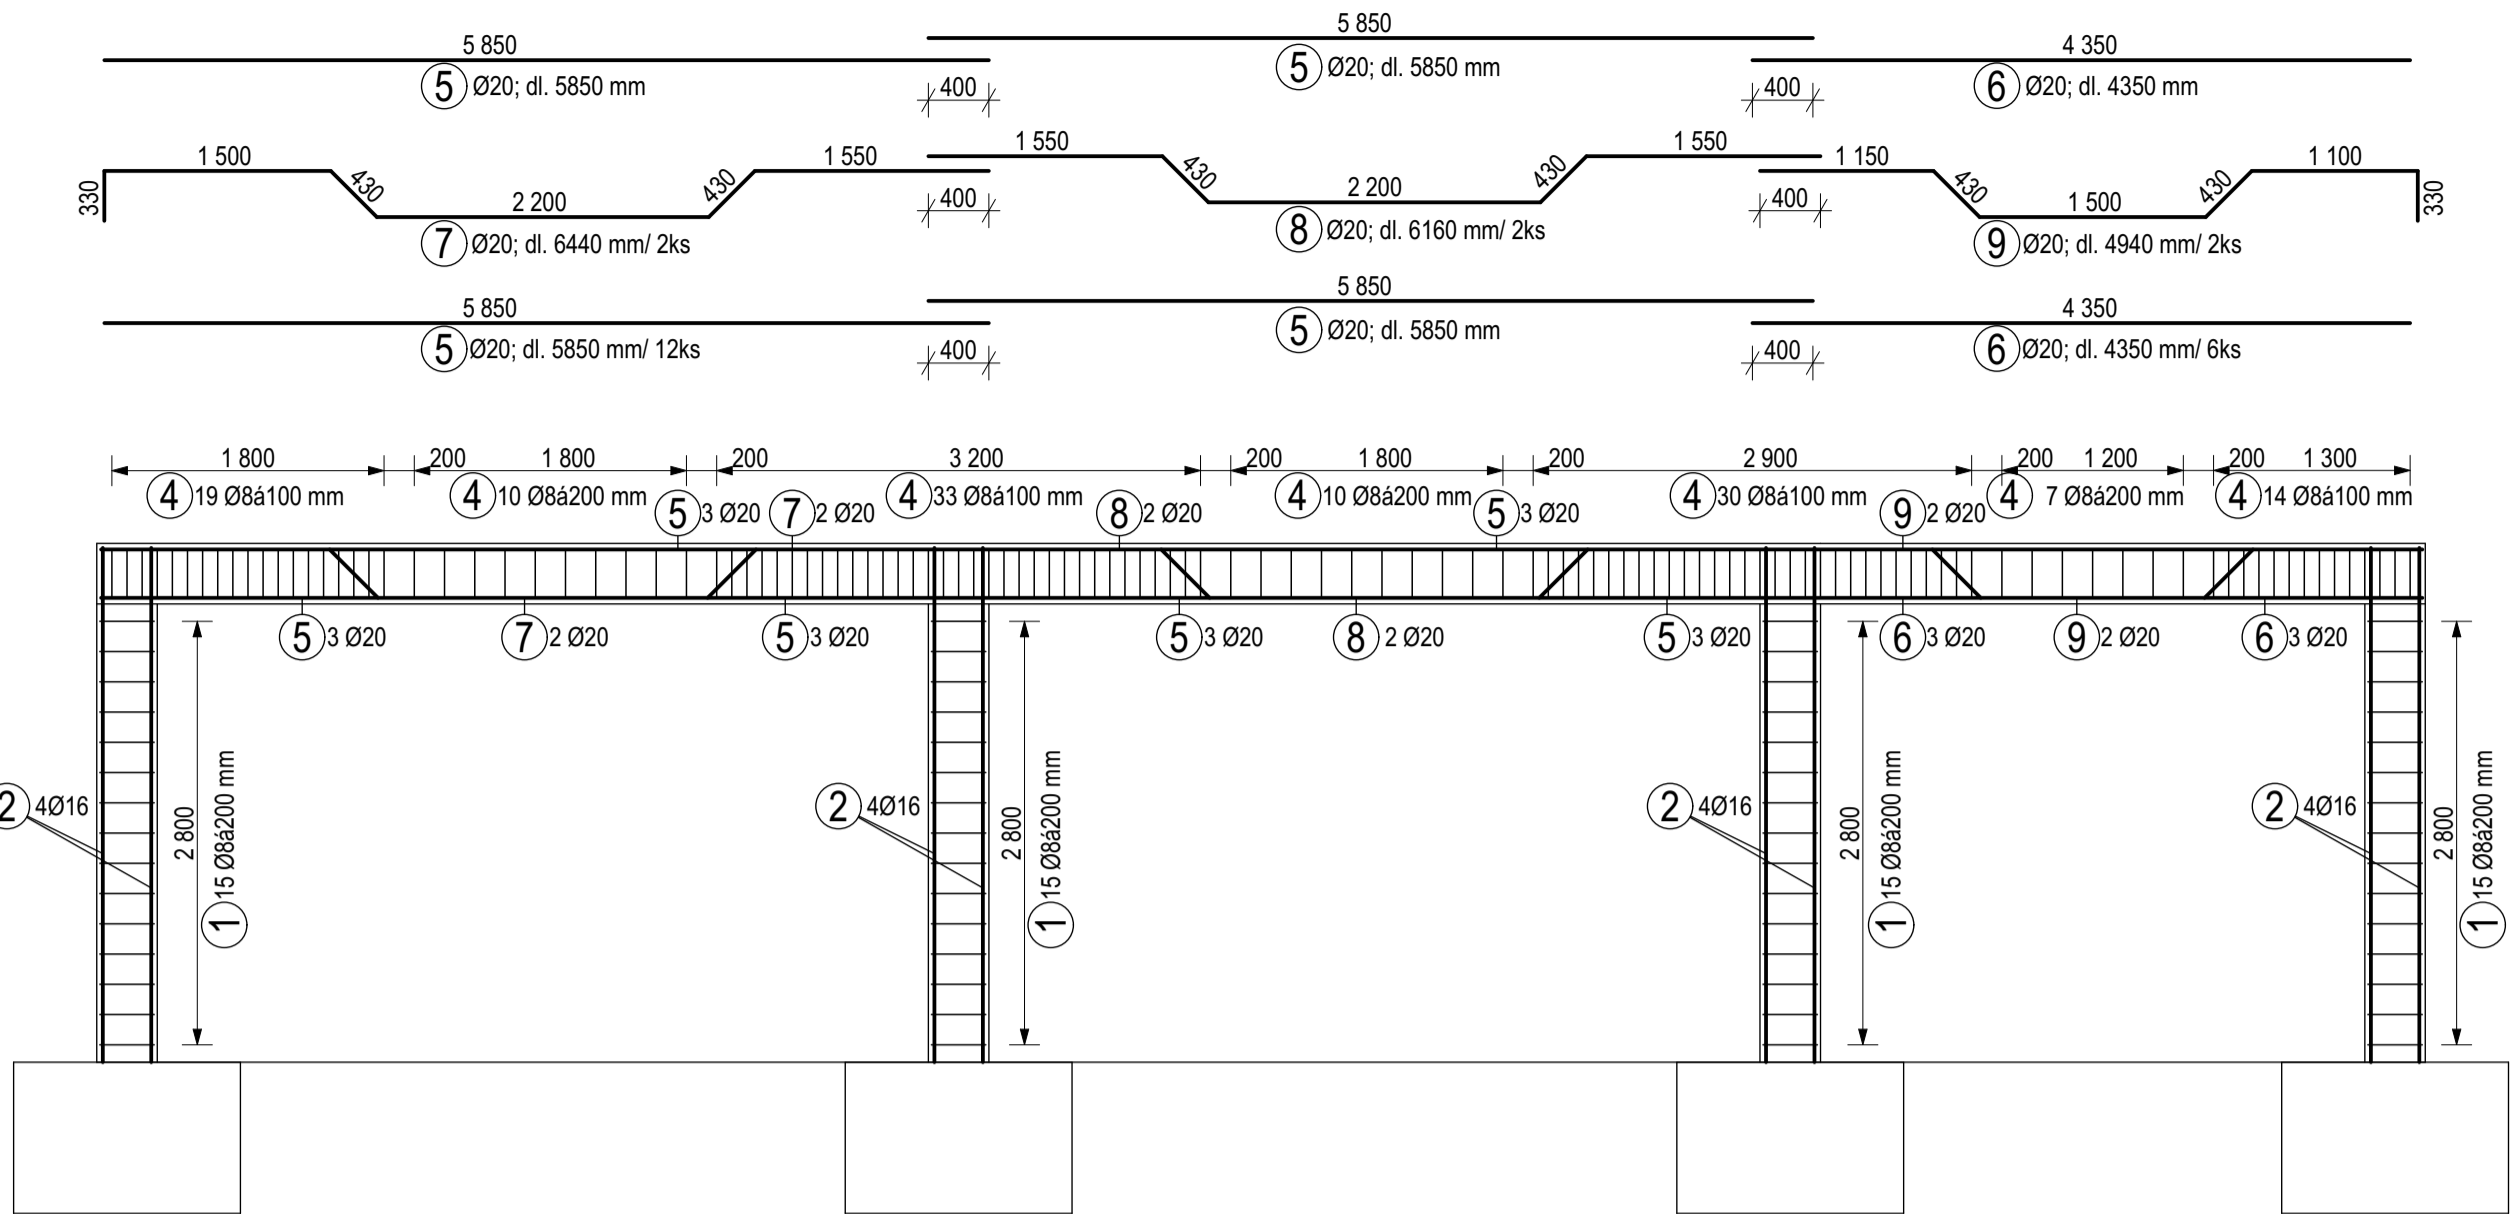



PRŮVLAK P3 - 2x
M 1:50

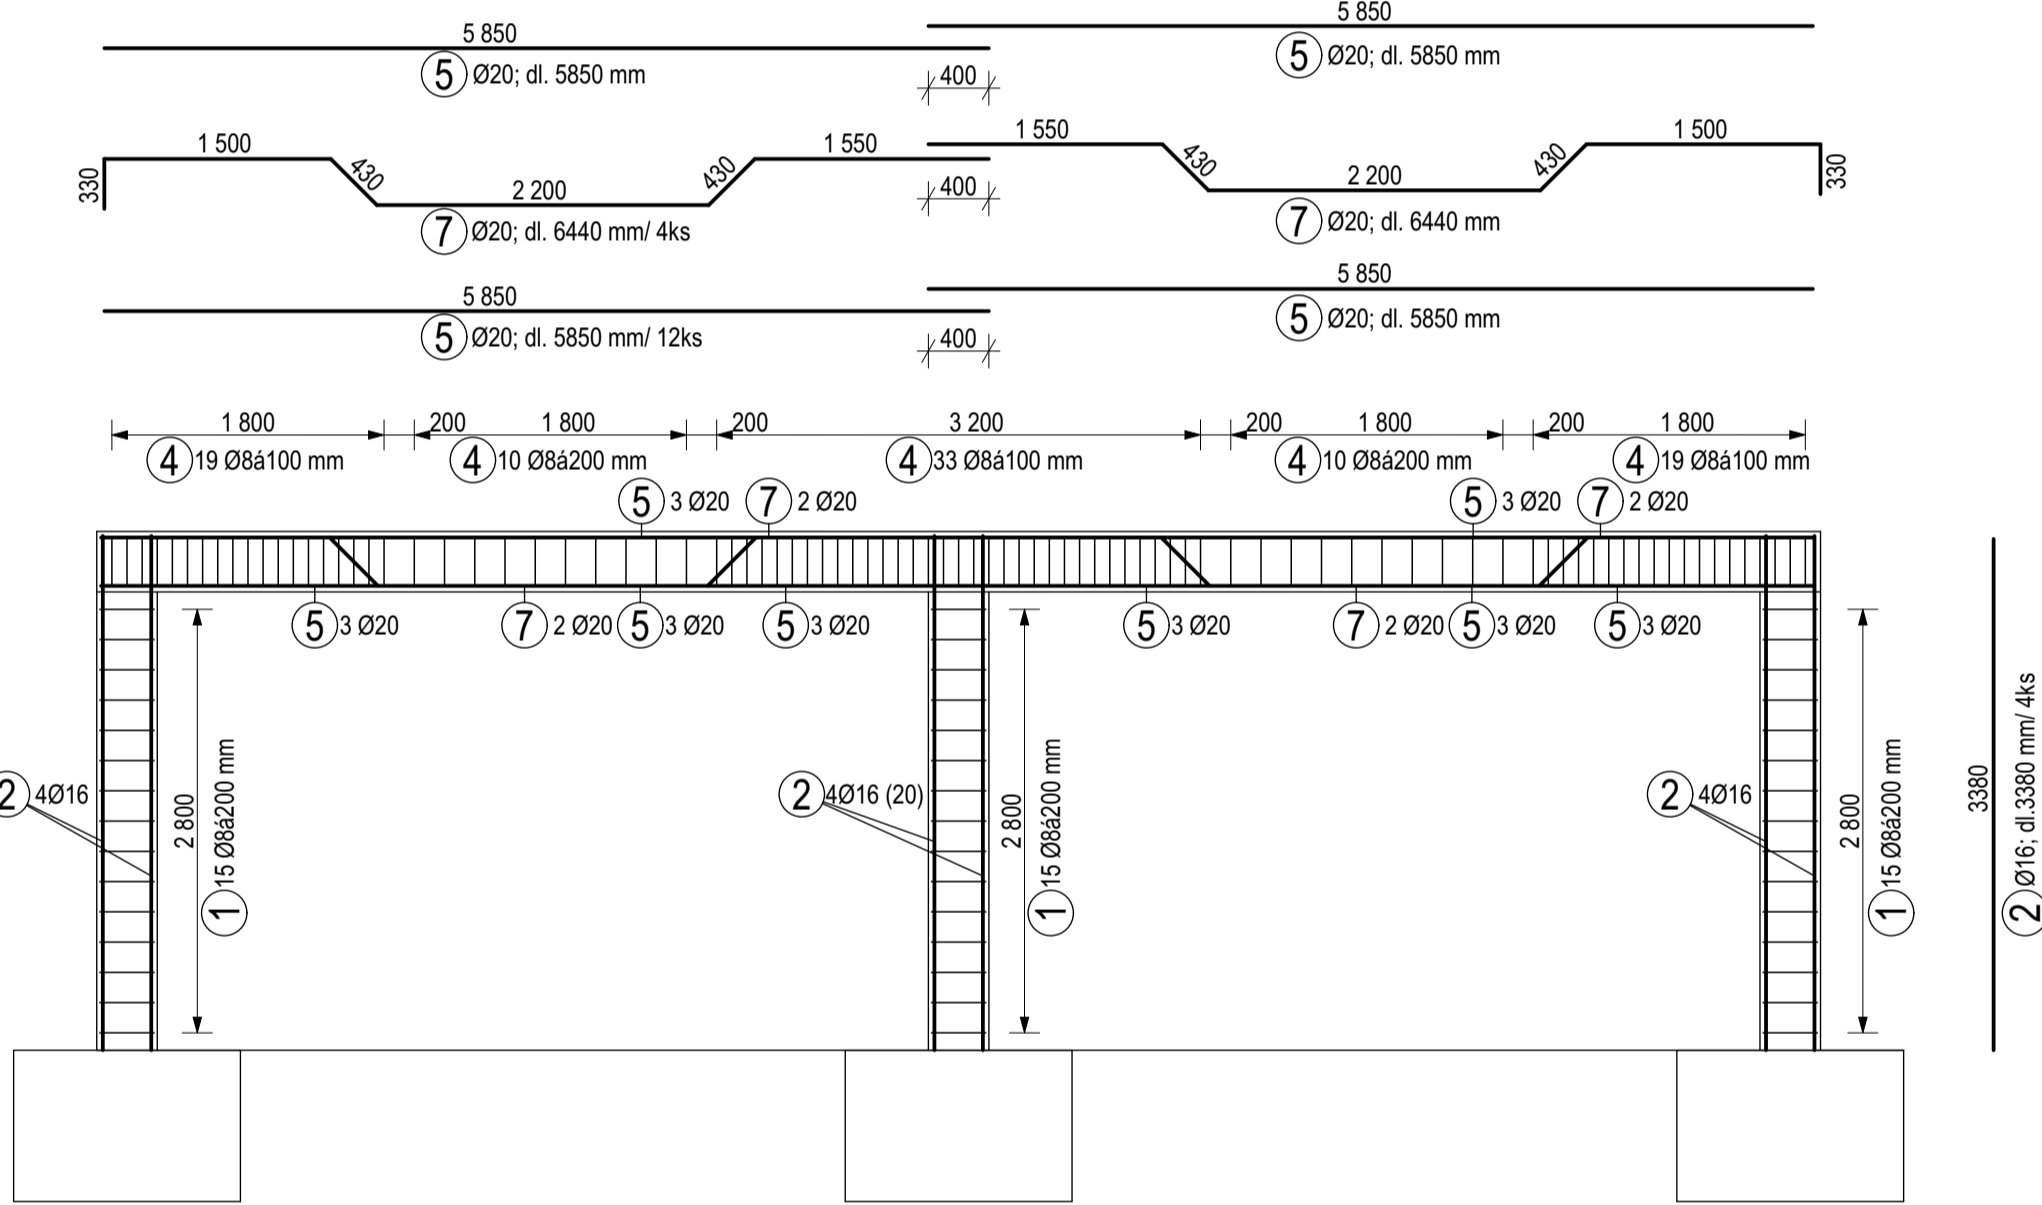



PRŮVLAK P4 - 1x
M 1:50

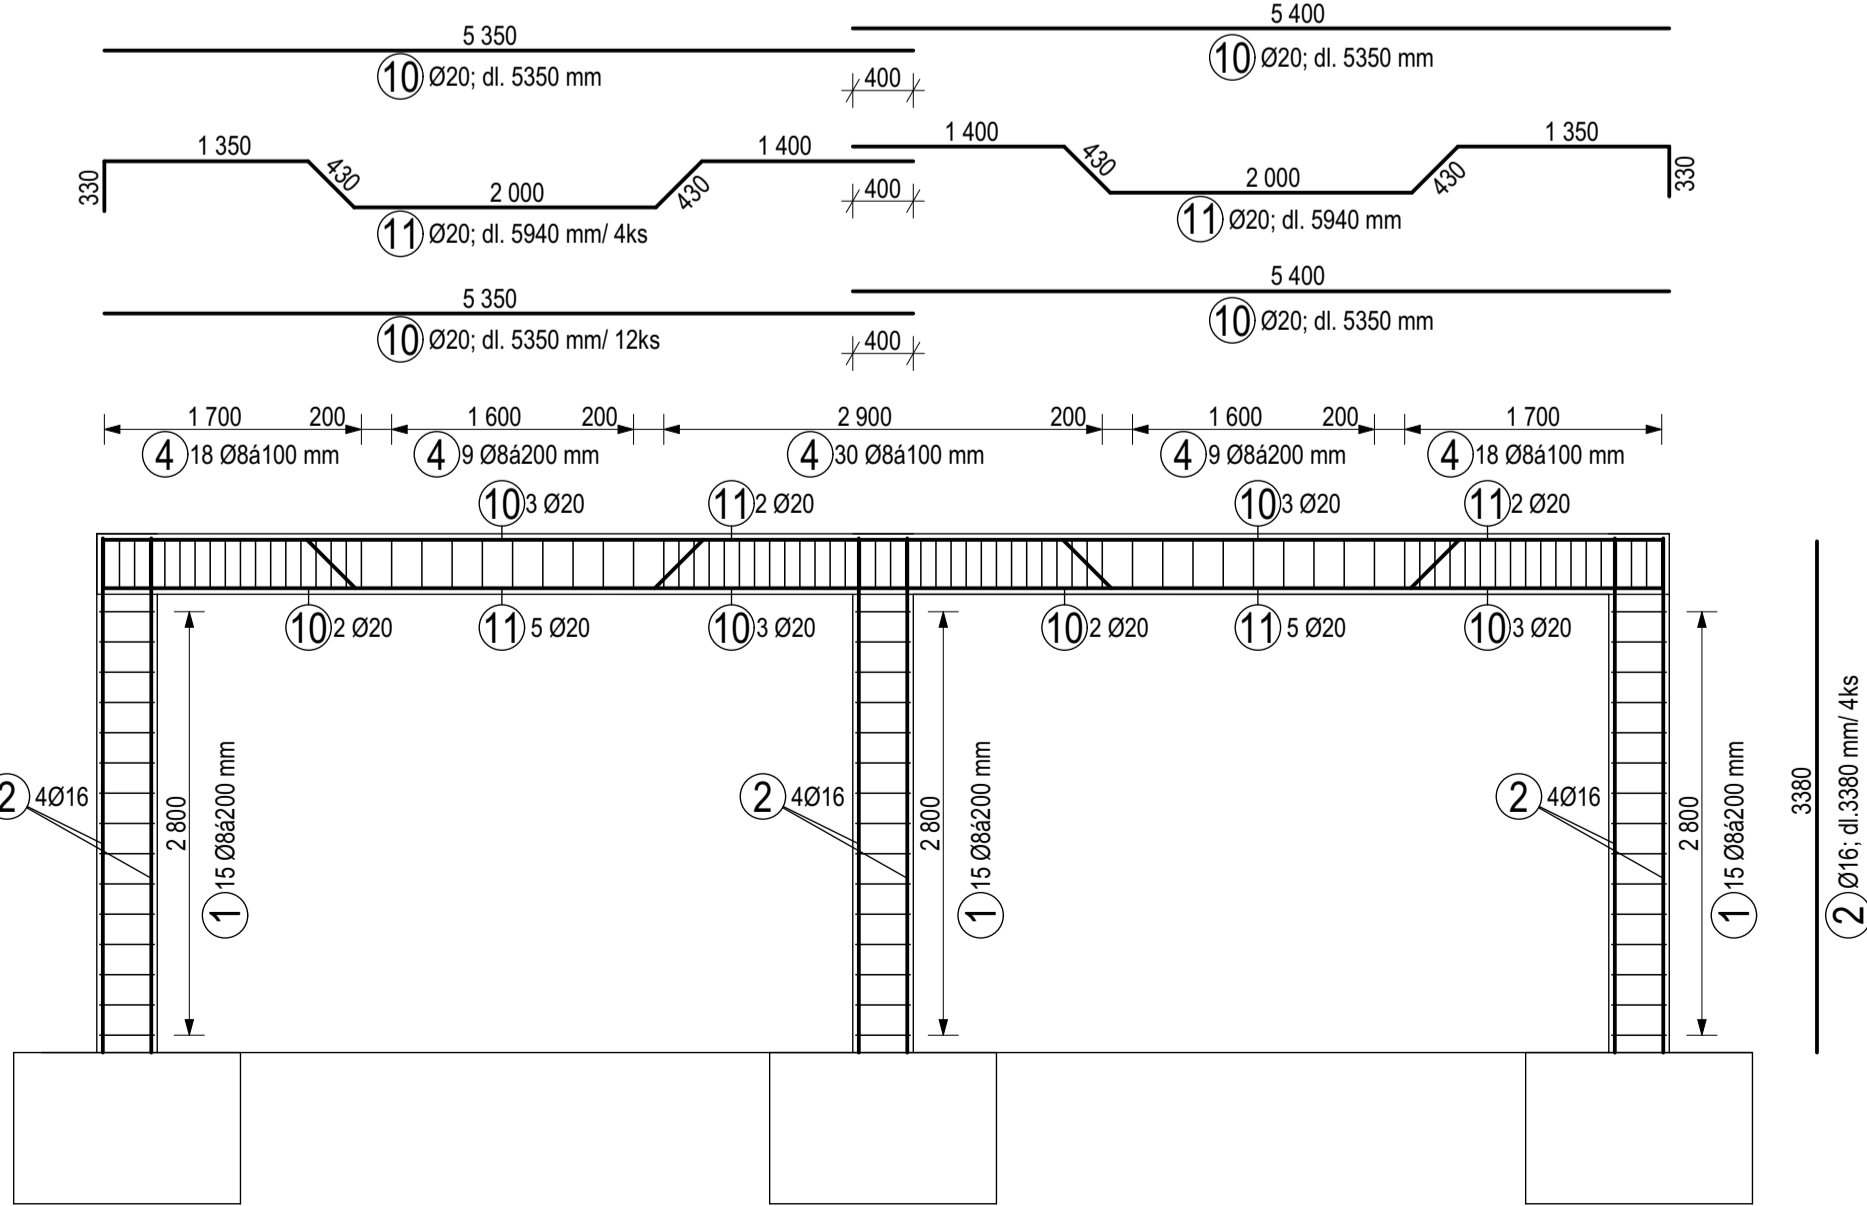



PRŮVLAK P2 - 3x
M 1:50

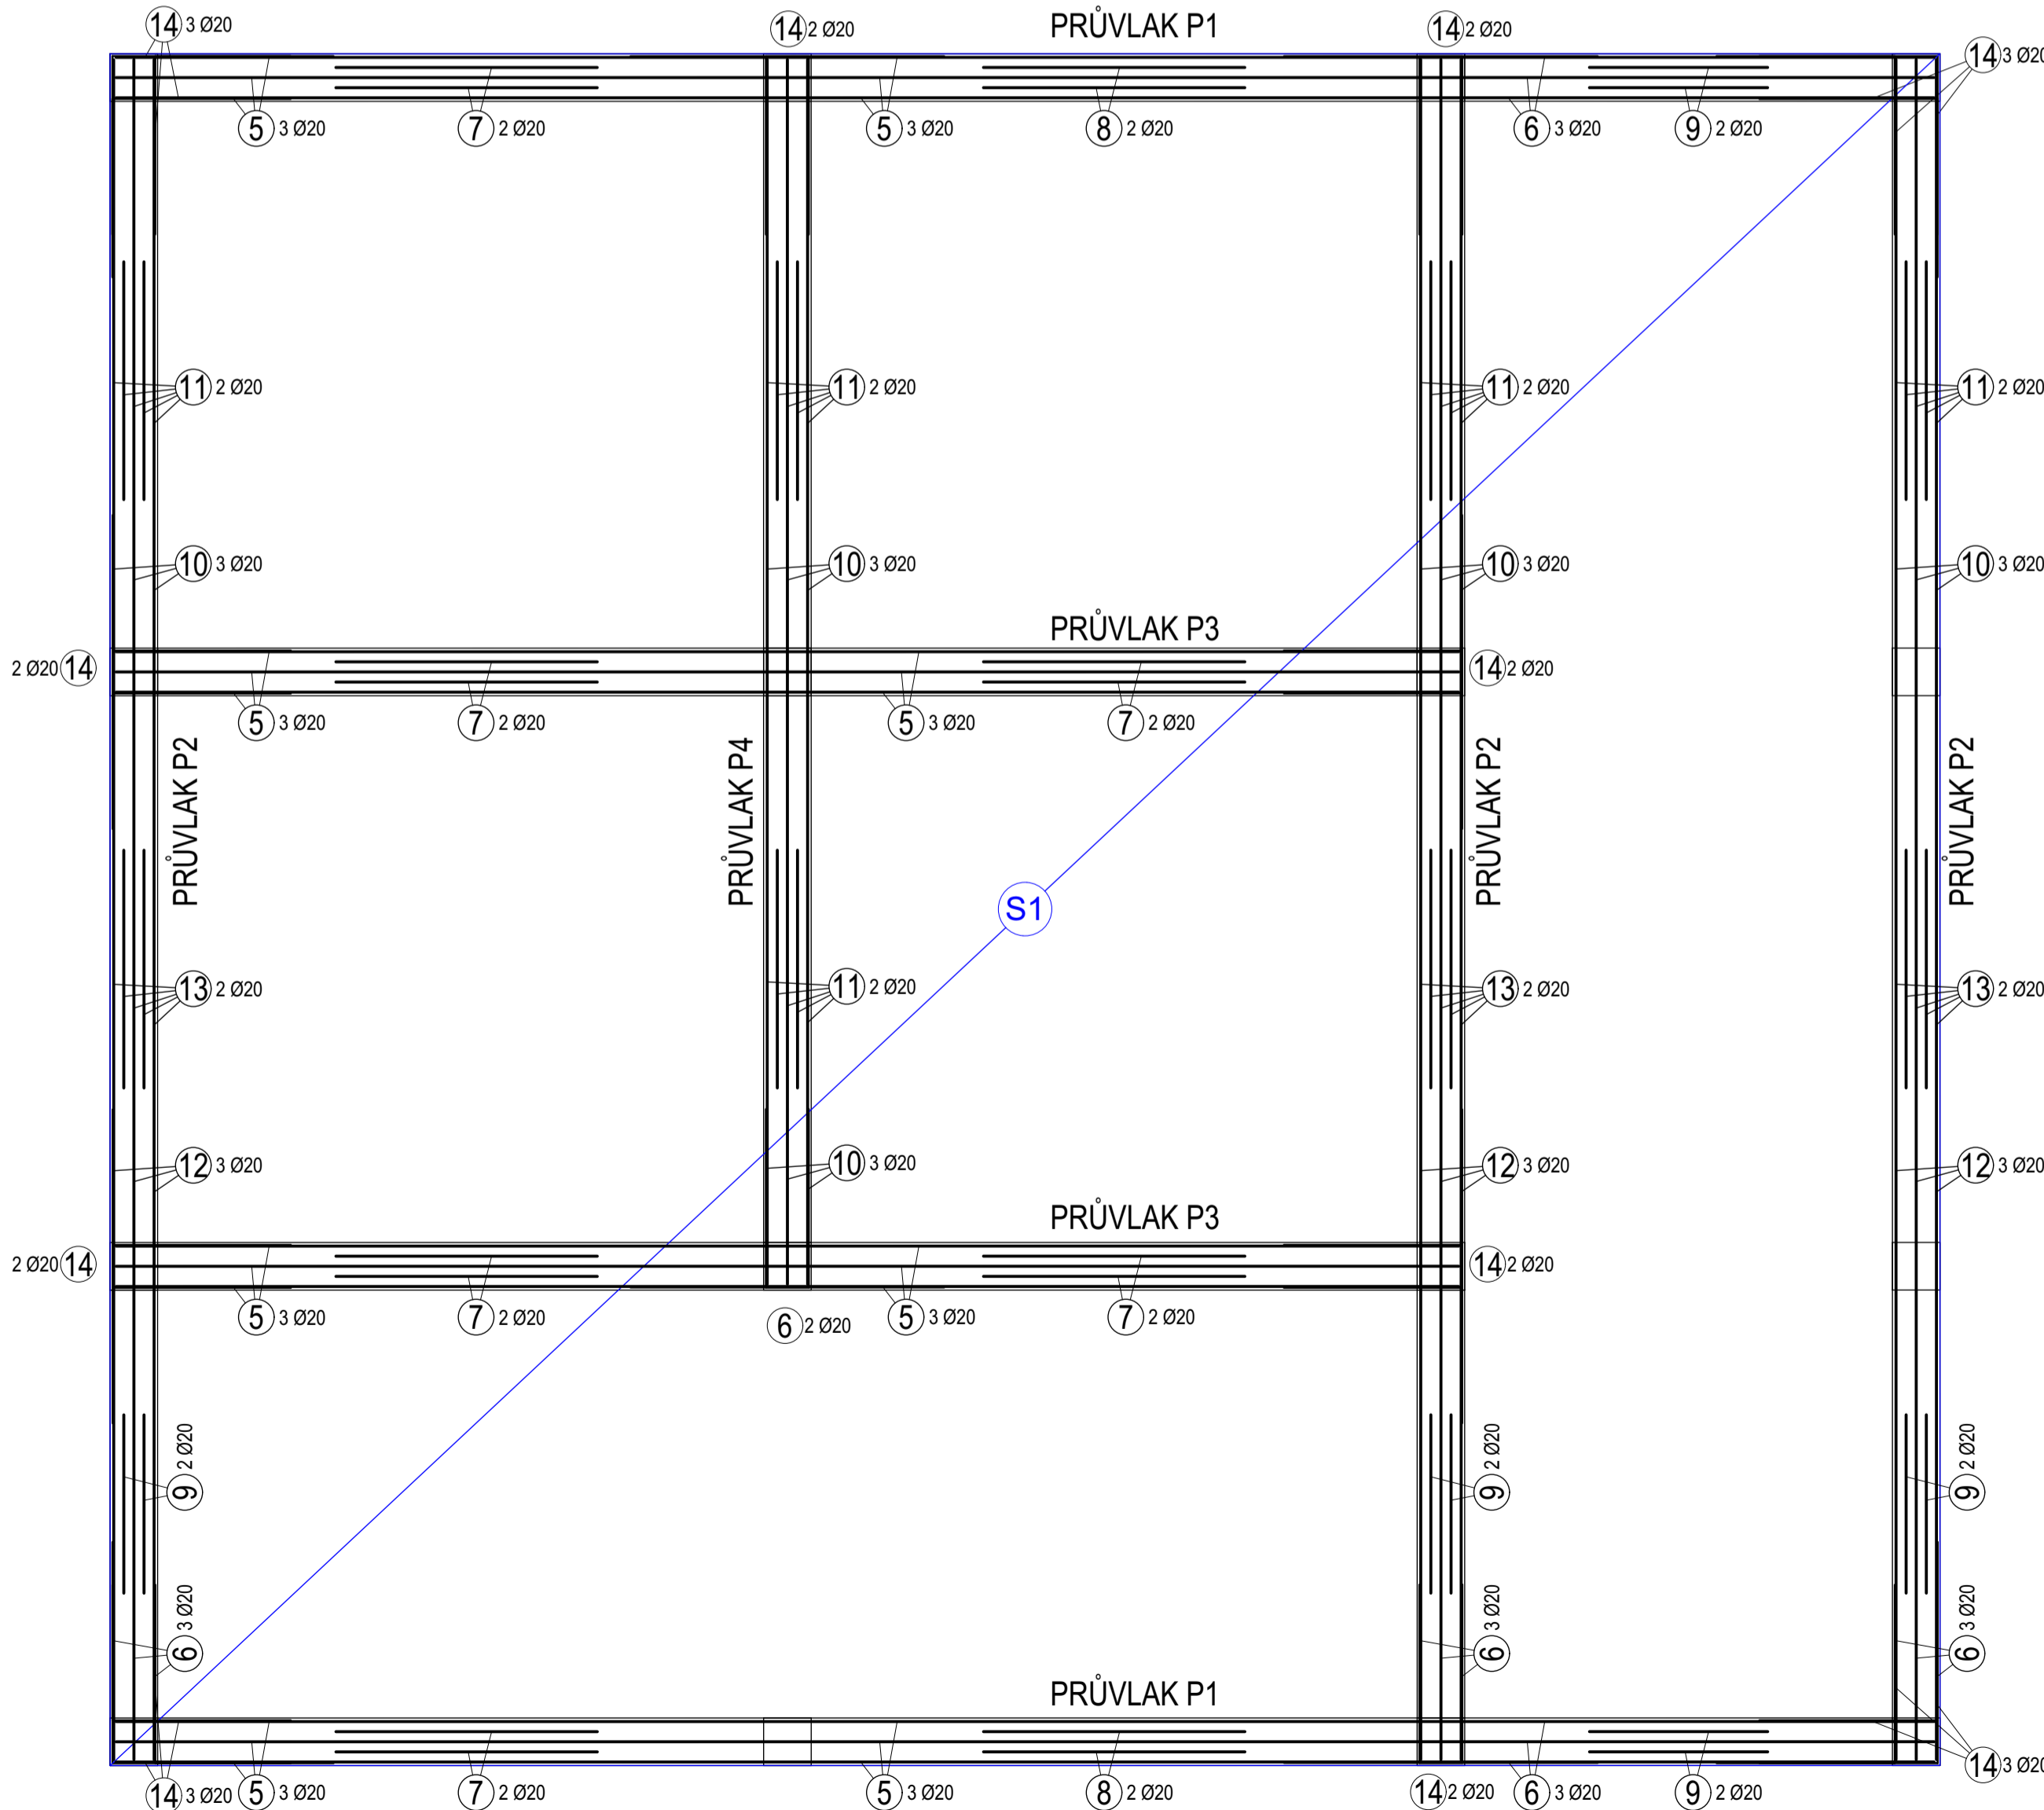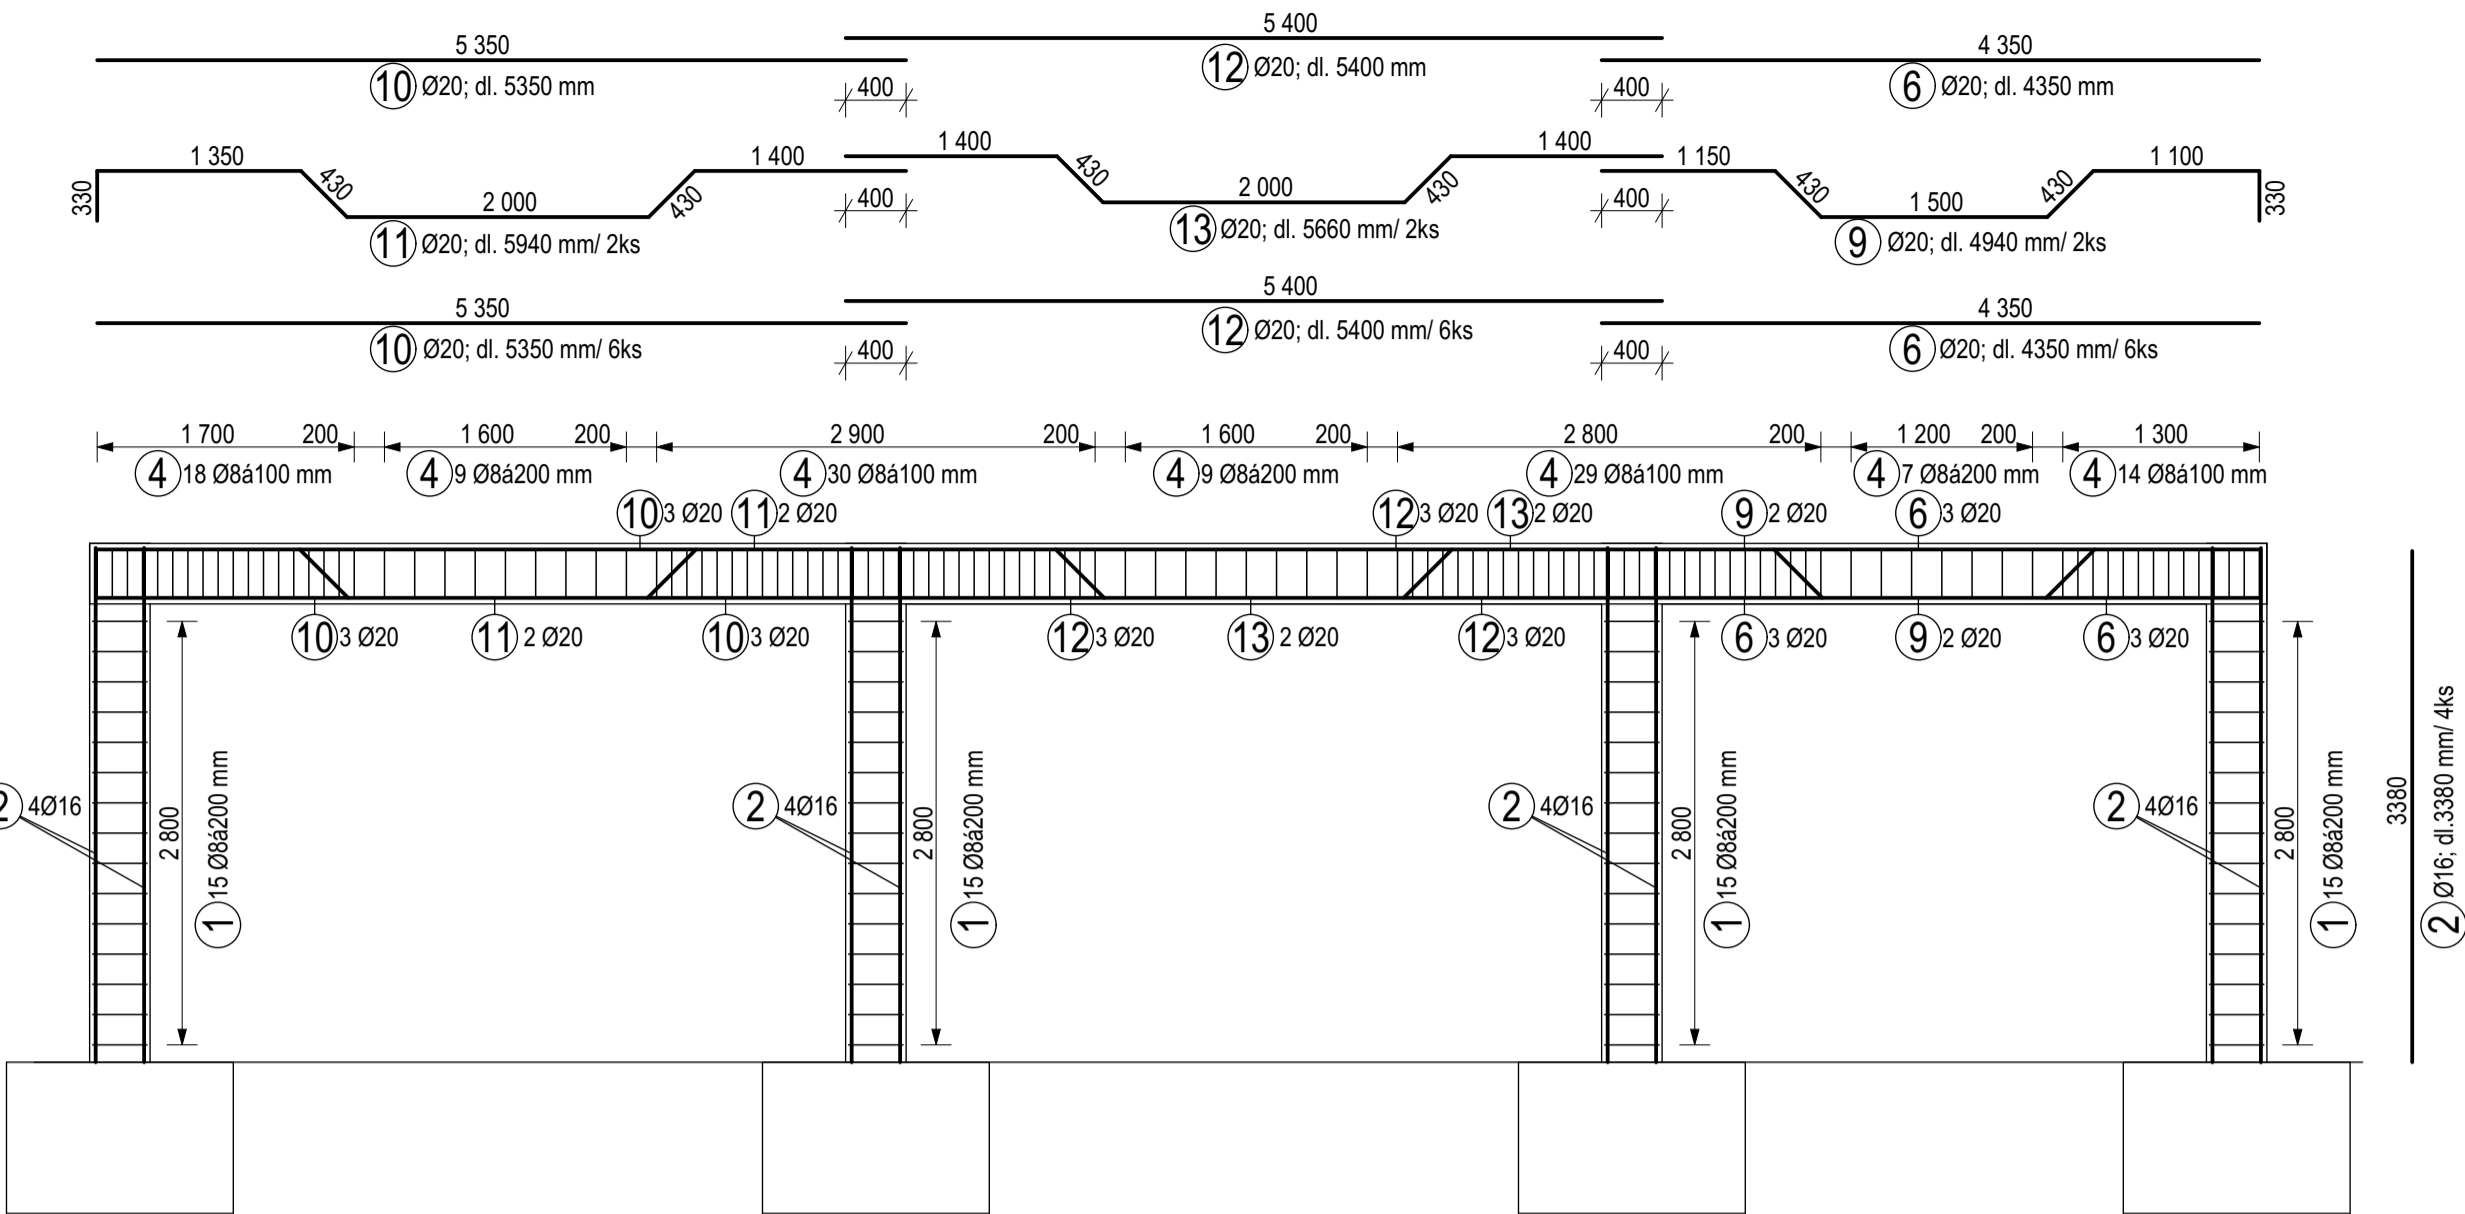



VYZTUŽENÍ SLOUPU S1
M 1:25

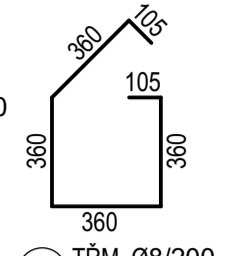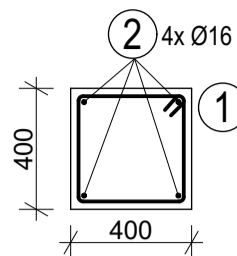




VYZTUŽENÍ PRŮVLAKU
M 1:25

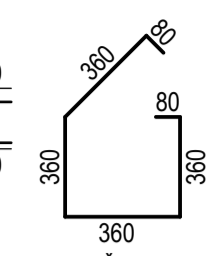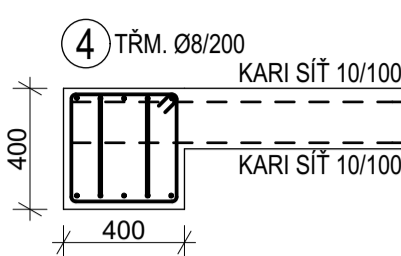

VYZTUŽENÍ SLOUPU S2
M 1:25

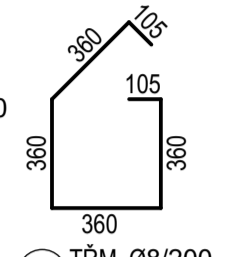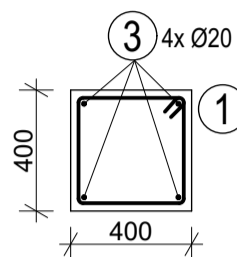

DETAIL VYZTUŽENÍ ROHŮ
M 1:25

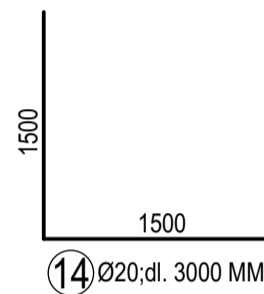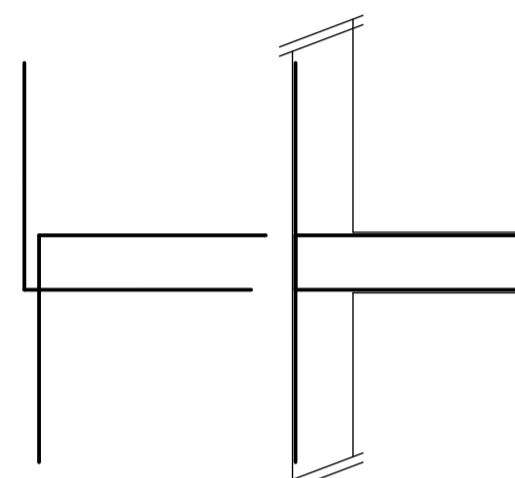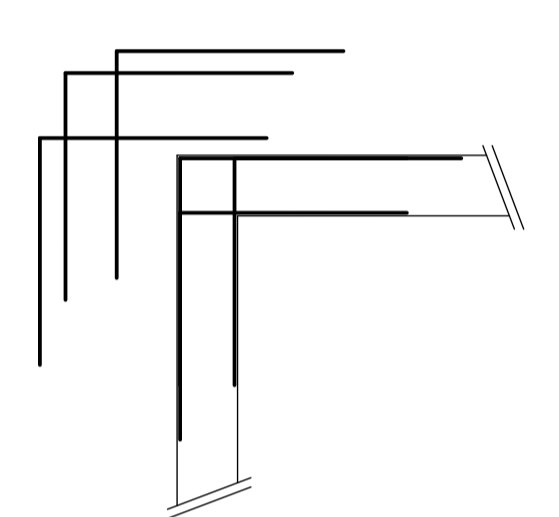

VÝPIS VÝZTUŽE

| POL. | PROFIL | DĚLKA [mm] | ks | 8 | 16 | 20 |
|-----------------------|--------|------------|-------|-------|--------|-----|
| 1 | 8 | 1650 | 240 | 396 | | |
| 2 | 16 | 3380 | 60 | | 203 | |
| 3 | 20 | 3380 | 4 | | | 14 |
| 4 | 8 | 1600 | 860 | 1376 | | |
| 5 | 20 | 5850 | 48 | | | 281 |
| 6 | 20 | 4350 | 30 | | | 131 |
| 7 | 20 | 6440 | 12 | | | 78 |
| 8 | 20 | 6160 | 4 | | | 25 |
| 9 | 20 | 4940 | 10 | | | 50 |
| 10 | 20 | 5350 | 30 | | | 161 |
| 11 | 20 | 5940 | 10 | | | 60 |
| 12 | 20 | 5400 | 6 | | | 33 |
| 13 | 20 | 5660 | 2 | | | 12 |
| 14 | 20 | 3000 | 20 | | | 60 |
| CELKOVÁ DĚLKA [m] | | | 1772 | 203 | 905 | |
| HMOTNOST [kg] | | | 708,8 | 320,7 | 2235,4 | |
| CELKOVÁ HMOTNOST [KG] | | | | | | |

S1 ŽB DESKA VYZTUŽENÁ KARI SÍTÍ PŘI HORNÍM A SPODNÍM LÍCI
KARI SÍTĚ S PŘESAHY 400 mm
SPOTŘEBA 258 m² + 30% PŘÍDAVEK = 336 m²
HMOTNOST 4 146 kg

TENTO VÝKRES NENÍ DÍLENSKOU DOKUMENTACÍ.

BETON: C 20/25, XC1, KRYTÍ 20 mm
OCEL: B500B
KARI SÍT 100/100/10 mm

| STUPEŇ PROJEKTOVÉ DOKUMENTACE | | | |
|--|------------------------------------|--|---|
| DOKUMENTACE PRO PROVEDENÍ STAVBY | | | |
| ZODPOVĚDNÝ PROJEKTANT: Ing. Pavel Olsšovský | VYPRACOVAL: Ing. Marie Bajarová | BAUMAS projekt, spol. s r.o. Moravská 3/10157 a 767 01 Kroměříž IČO: 07657072 DIČ: CZ07657072 | Telefon: 573 340 315 E-mail: info@bm-baumas.cz |
| INVESTOR: Město Otrokovice, nám. 3. května, 765 05 Otrokovice, IČ: 00284301 | | | |
| MÍSTO STAVBY: k.u. Otrokovice, parc. č. 3359/1, 3360, 3358, st. 2693, st. 2694 | | | |
| NAZEV STAVBY: REVITALIZACE REKREAČNÍ OBLASTI ŠTĚRKOVISŤE - II. ETAPA - OBJEKT OBČERSTVENÍ | | FORMAT: Bx A4 | |
| NAZEV VÝKRESU: VÝKRES VYZTUŽENÍ STROPŮ | | DATUM: 07/2022 | |
| | | Č. ZAKÁZKY: 037 - 2021 | |
| | | MĚŘÍTKO: D.1.2.b)-02 | |