




PŮDORYS
M 1:20

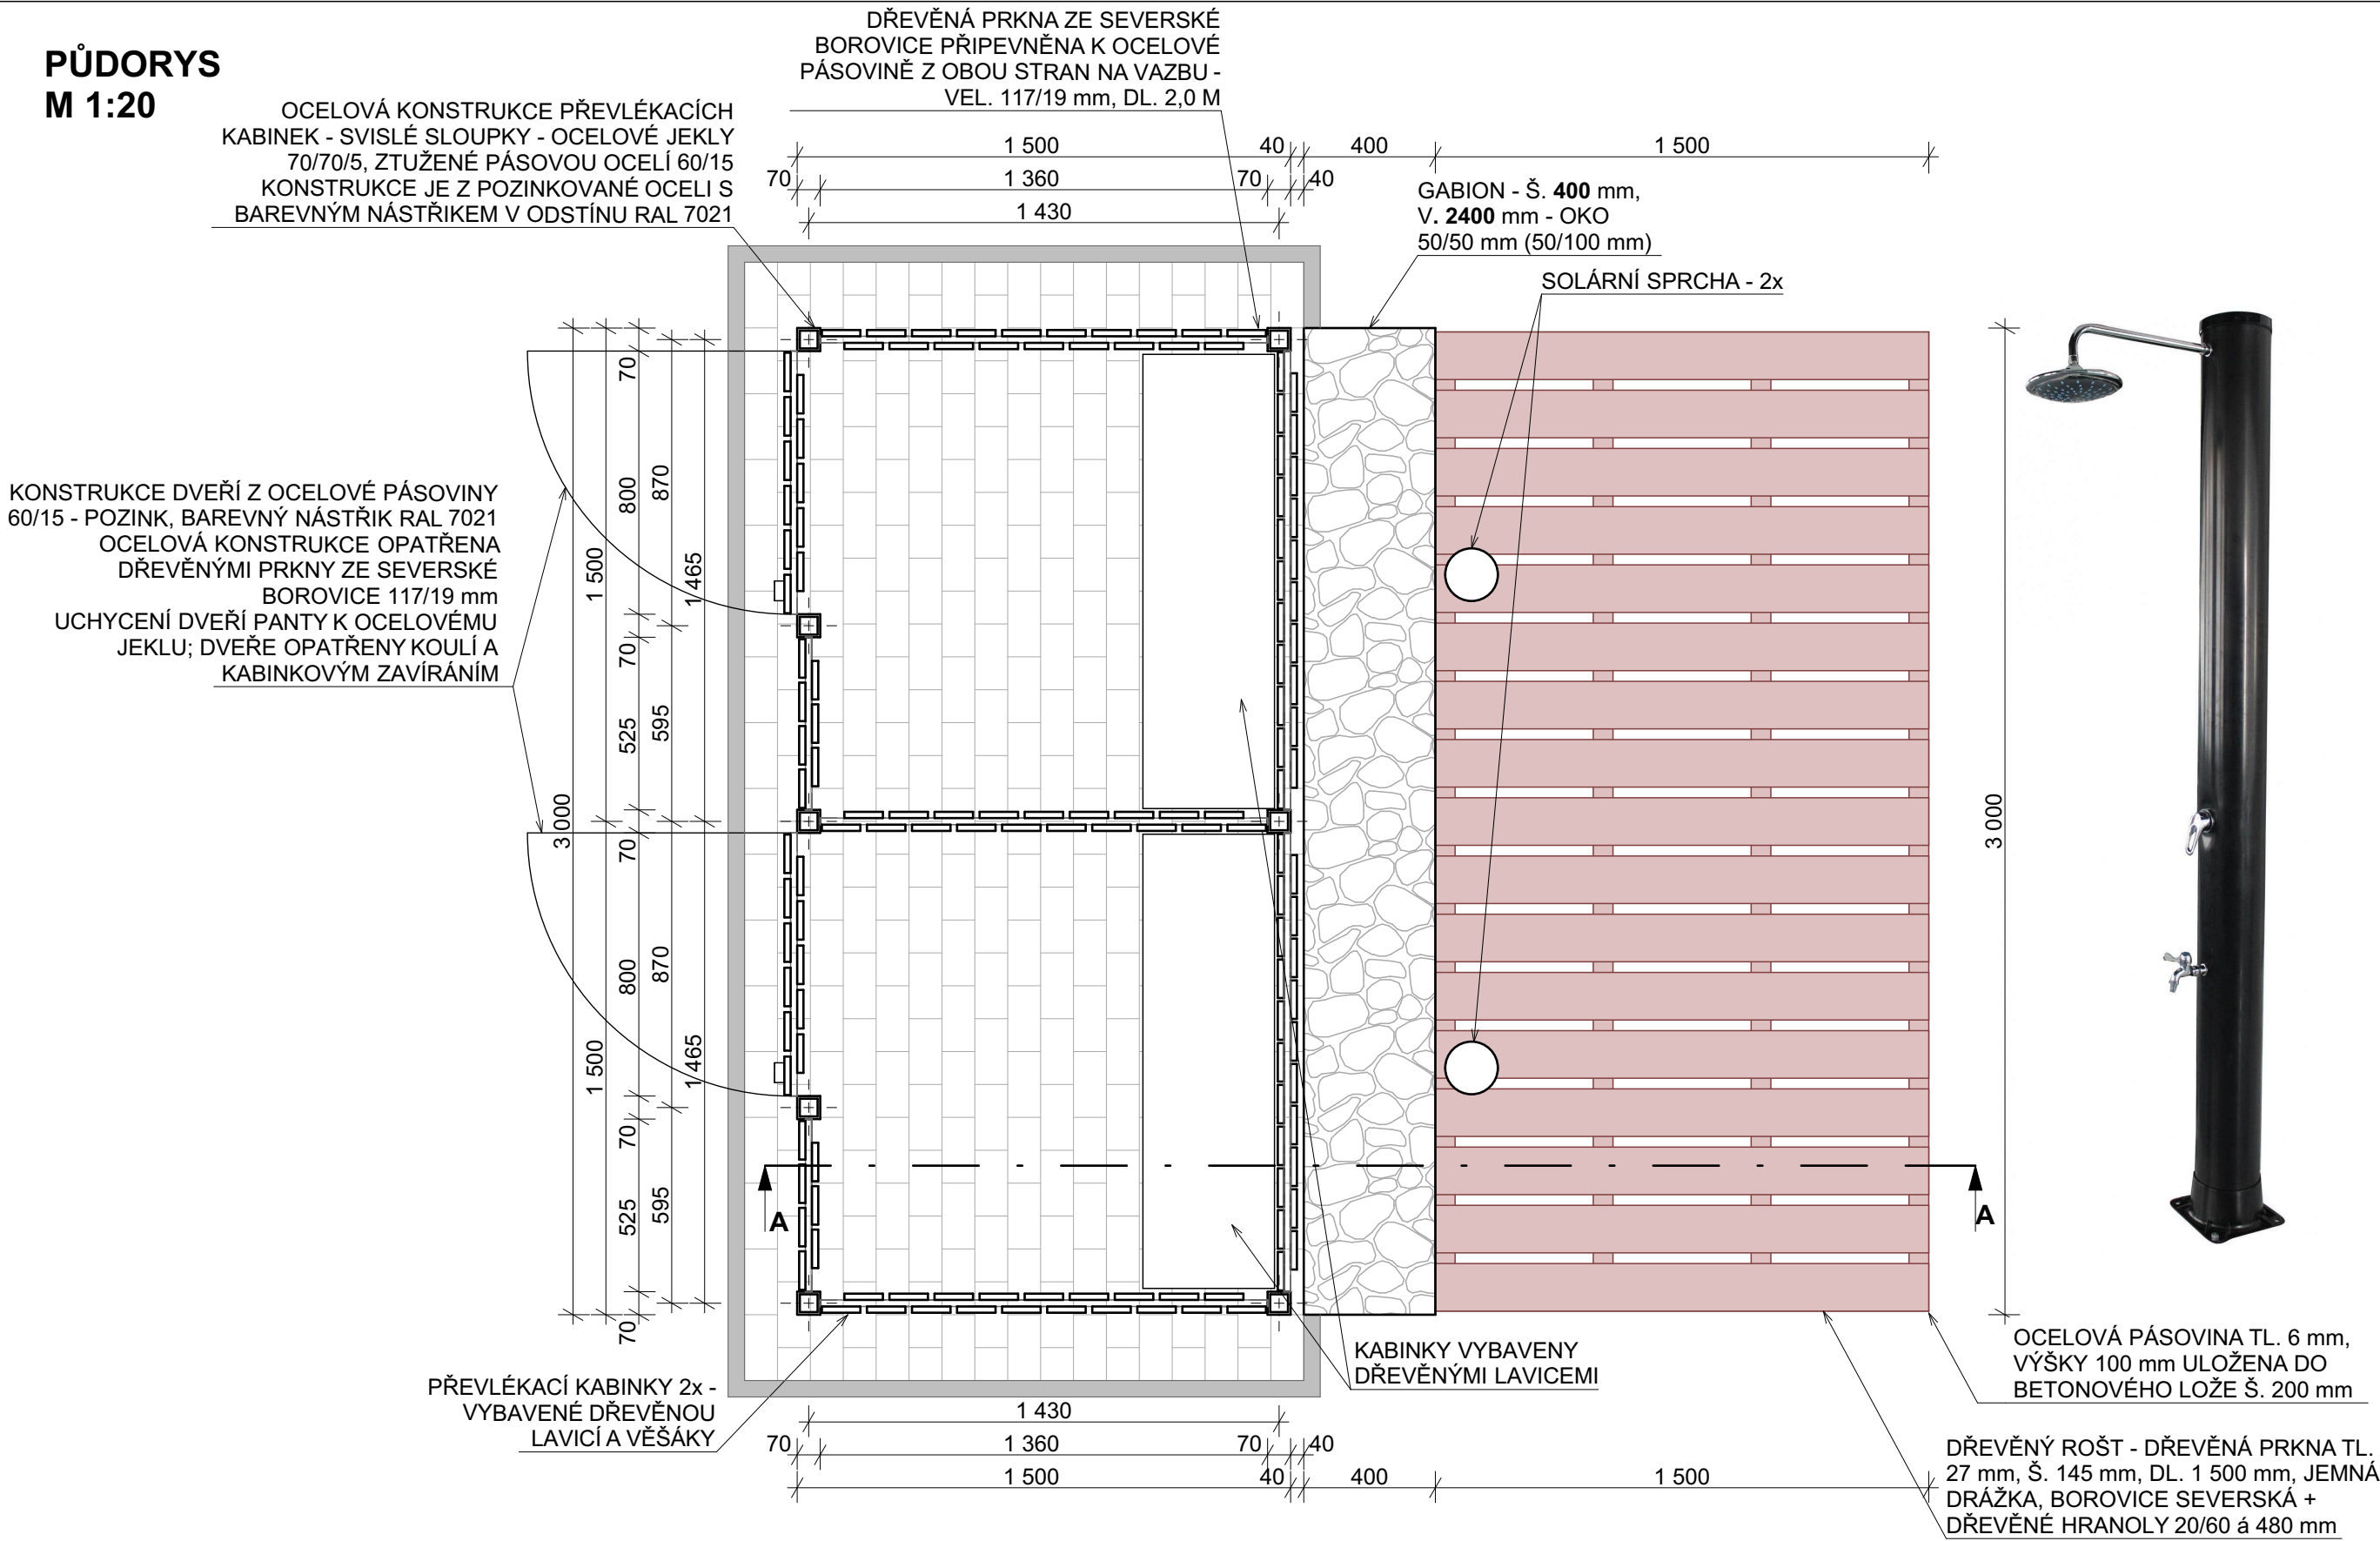


ŘEZ A-A
M 1:20

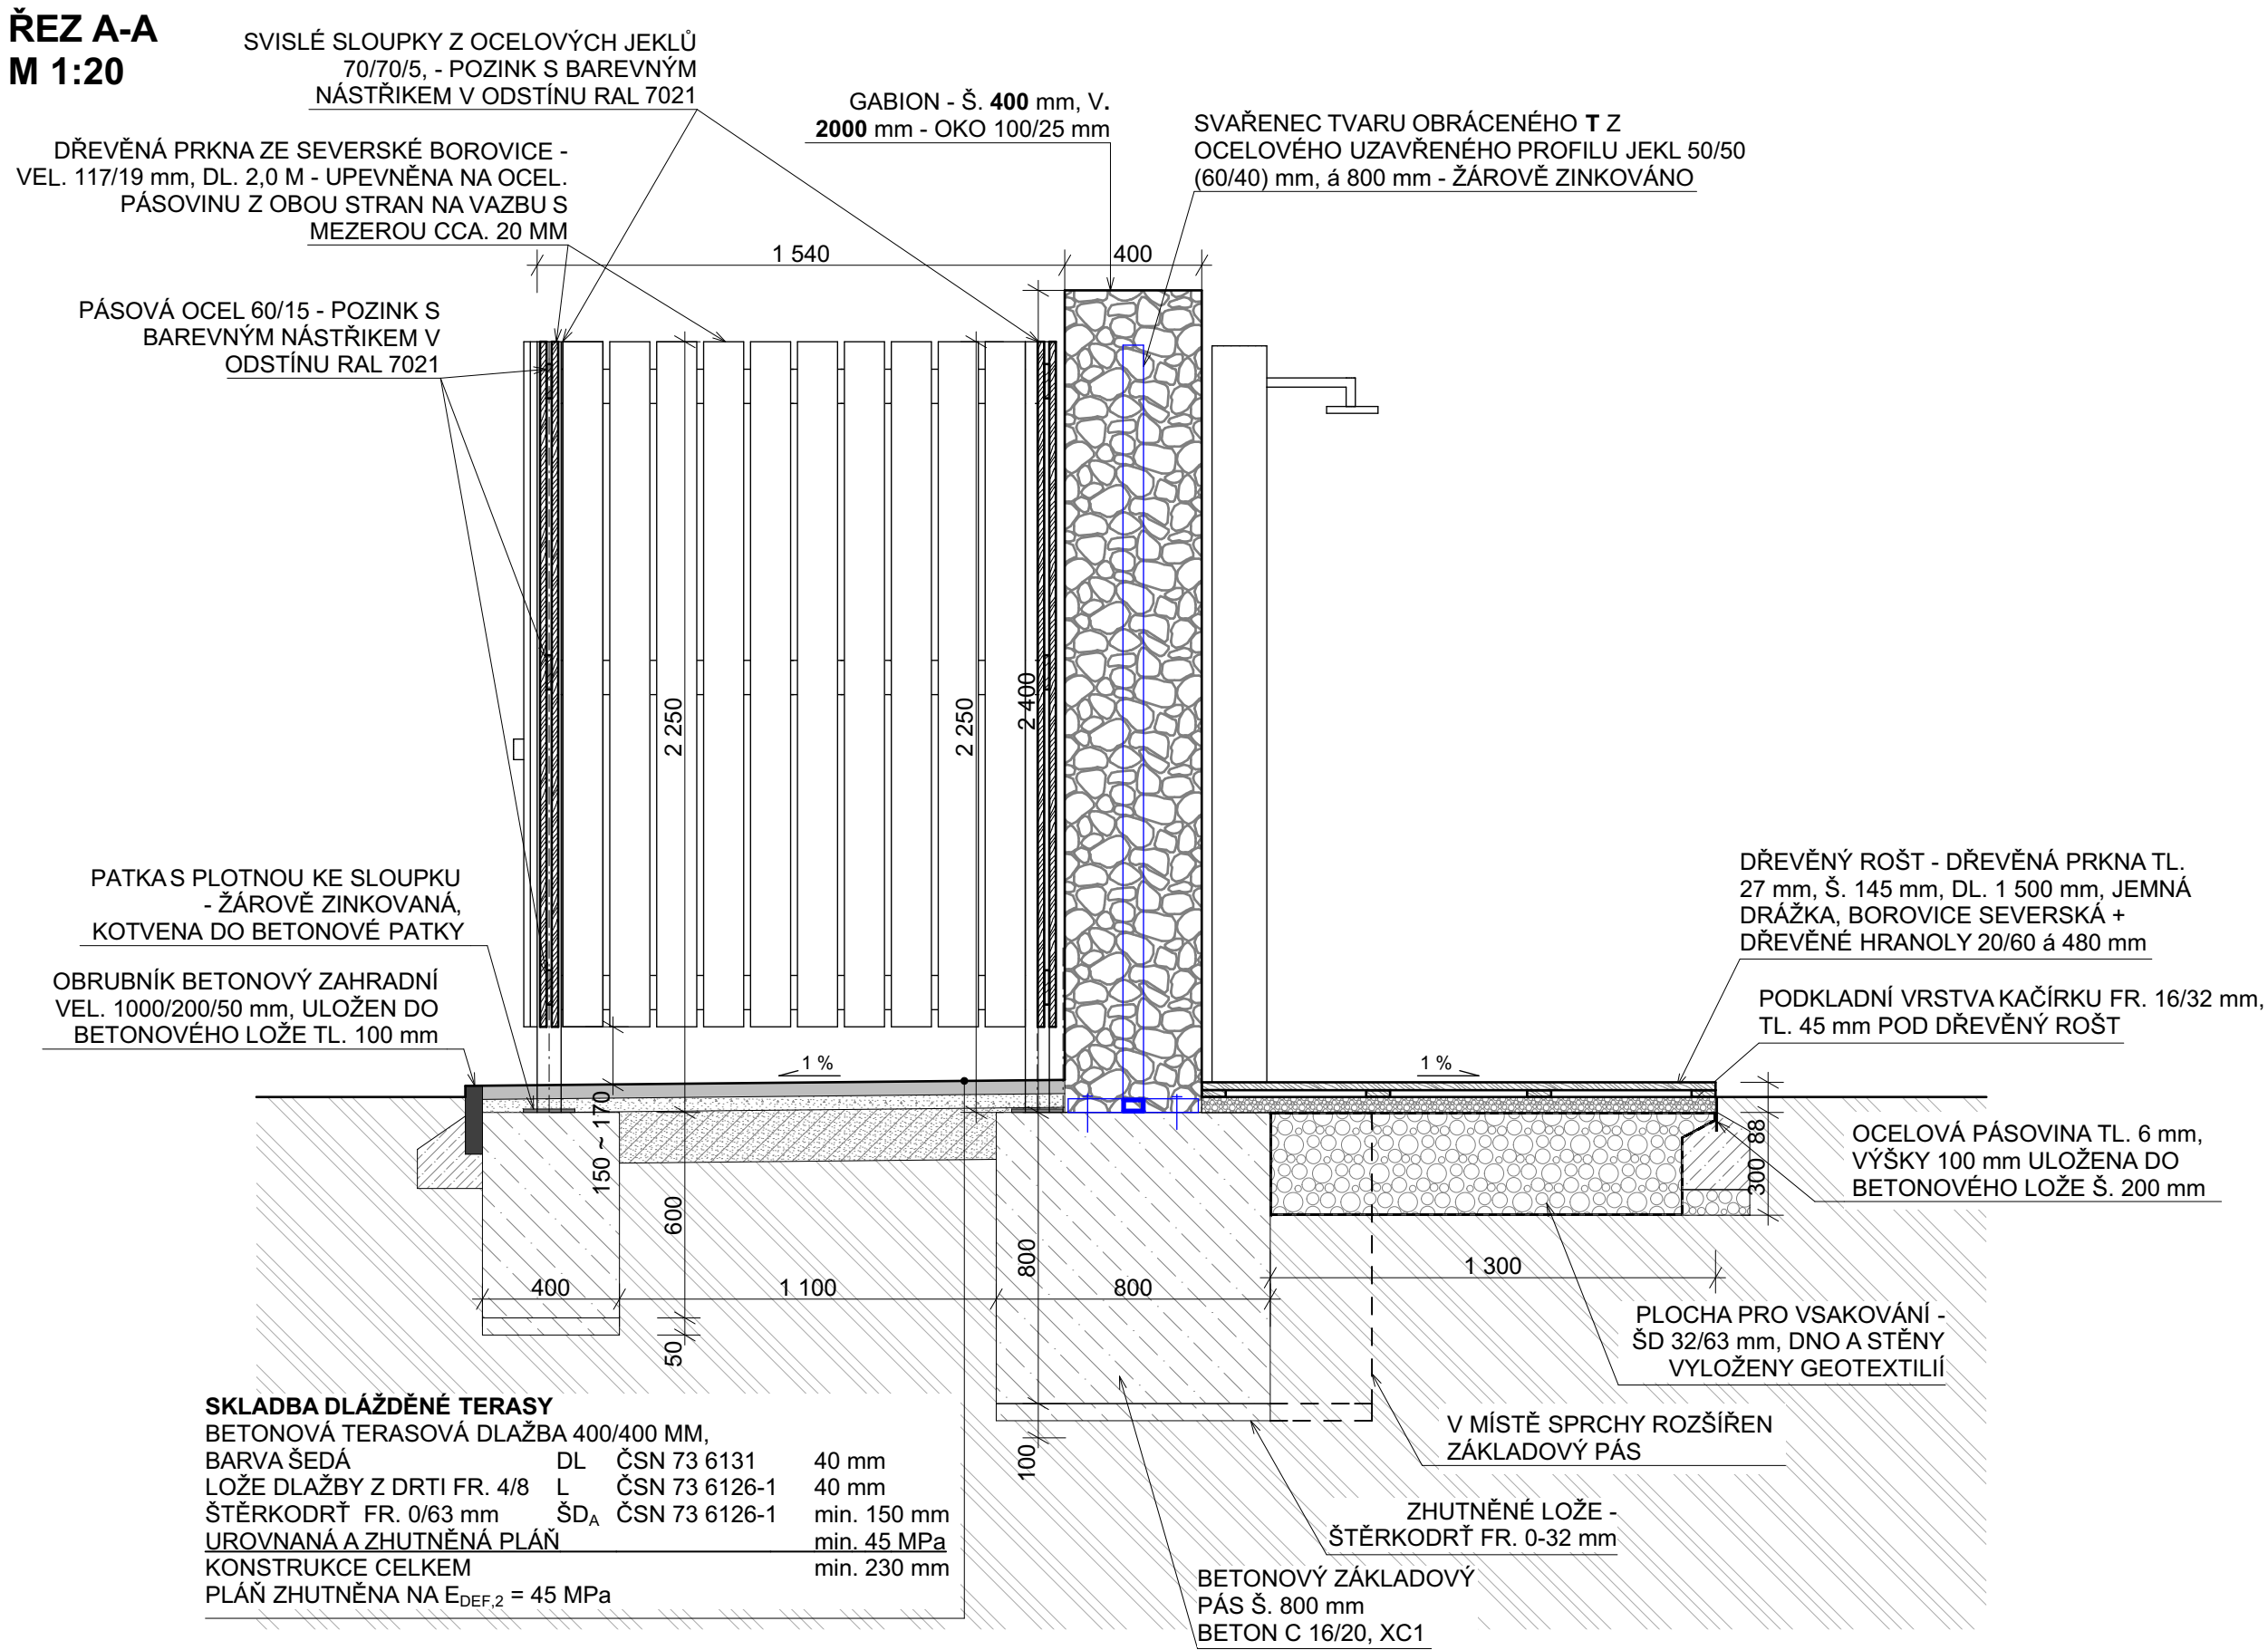

PŮDORYS ZÁKLADŮ
M 1:50

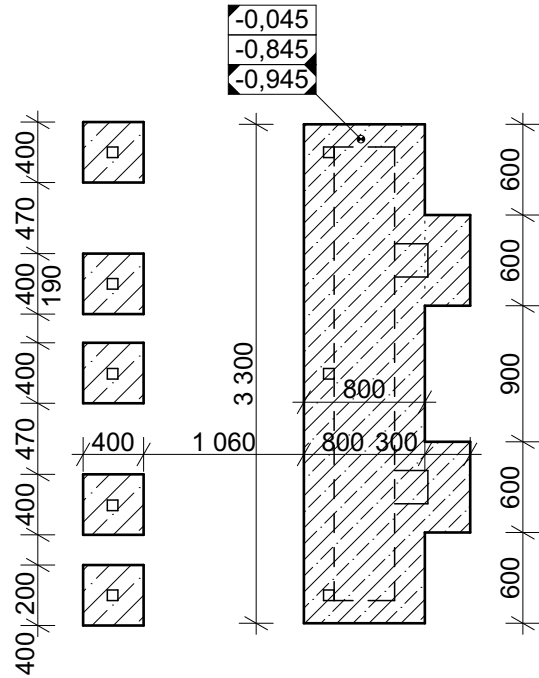

VYZTUŽENÍ GABIONOVÉ ZDI
M 1:20

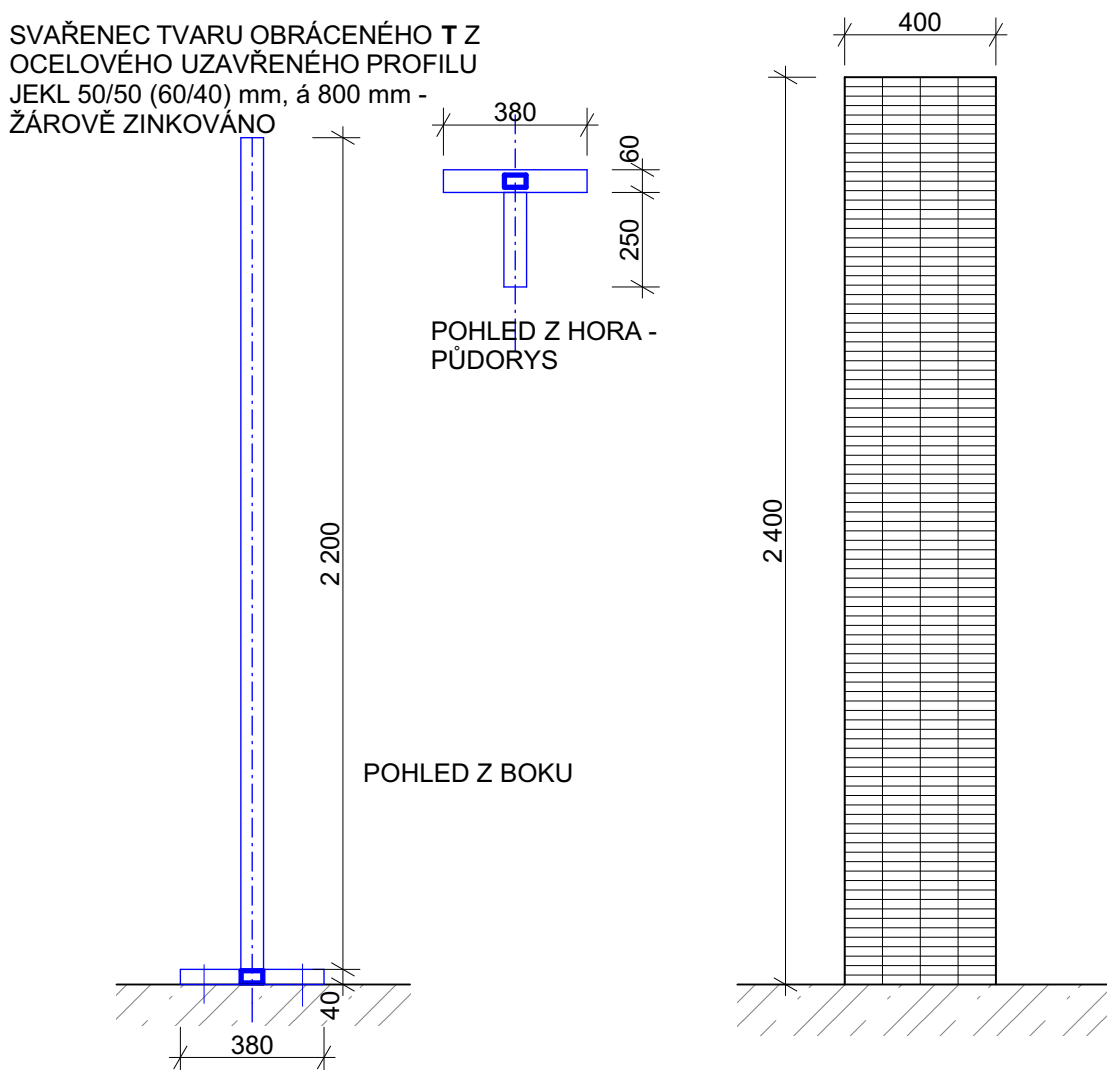

POZNÁMKA:

DŘEVĚNÉ PRVKY - TEPELNĚ UPRAVENÁ SEVERSKÁ BOROVICE - PRKNA VEL. 19/117. PRKNA OPATŘENA OLEJOVÝM BROBARVENÝM NÁTĚREM S UV OCHRANOU (NAPŘ. OSMO UV OCHRANÝ OLEJ - DOUGLASKA POLOMATNÝ 427)



STUPEŇ PROJEKTOVÉ DOKUMENTACE DOKUMENTACE PRO PROVEDENÍ STAVBY			
ZODPOVĚDNÝ PROJEKTANT: Ing. Pavel Olšovský		VYPRACOVAL: Ing. Marie Bajerová	
		<div>BPBAUMAS projekt, spol. s r.o.</div> <div>Moravská 3010/57 a 767 01 Kroměříž IČO: 07657072 DIČ: CZ07657072</div> <div>Telefon: 573 340 315 E-mail: info@bm-baumas.cz</div>	
INVESTOR: Město Otrokovice, nám. 3. května, 765 05 Otrokovice; IČ: 00284301			
MÍSTO STAVBY: k.ú. Otrokovice, parc. č. 3359/1; 3360; 3358; st. 2693; st. 2694			
NÁZEV STAVBY: REVITALIZACE REKREAČNÍ OBLASTI ŠTĚRKOVIŠTĚ - II. ETAPA		FORMÁT	6x A4
		DATUM	07/2022
		Č. ZAKÁZKY	037 - 2021
		MĚŘITKO	Č. VÝKRESU 1:50 D.1.1.b)-09
NÁZEV VÝKRESU: S002-01 VENKOVNÍ SPRCHY, PŘEVLEKÁRNÝ			