


NOVÉ SOCIÁLNÍ ZAŘÍZENÍ S KOUPELNOU

NOVÉ SOCIÁLNÍ ZAŘÍZENÍ

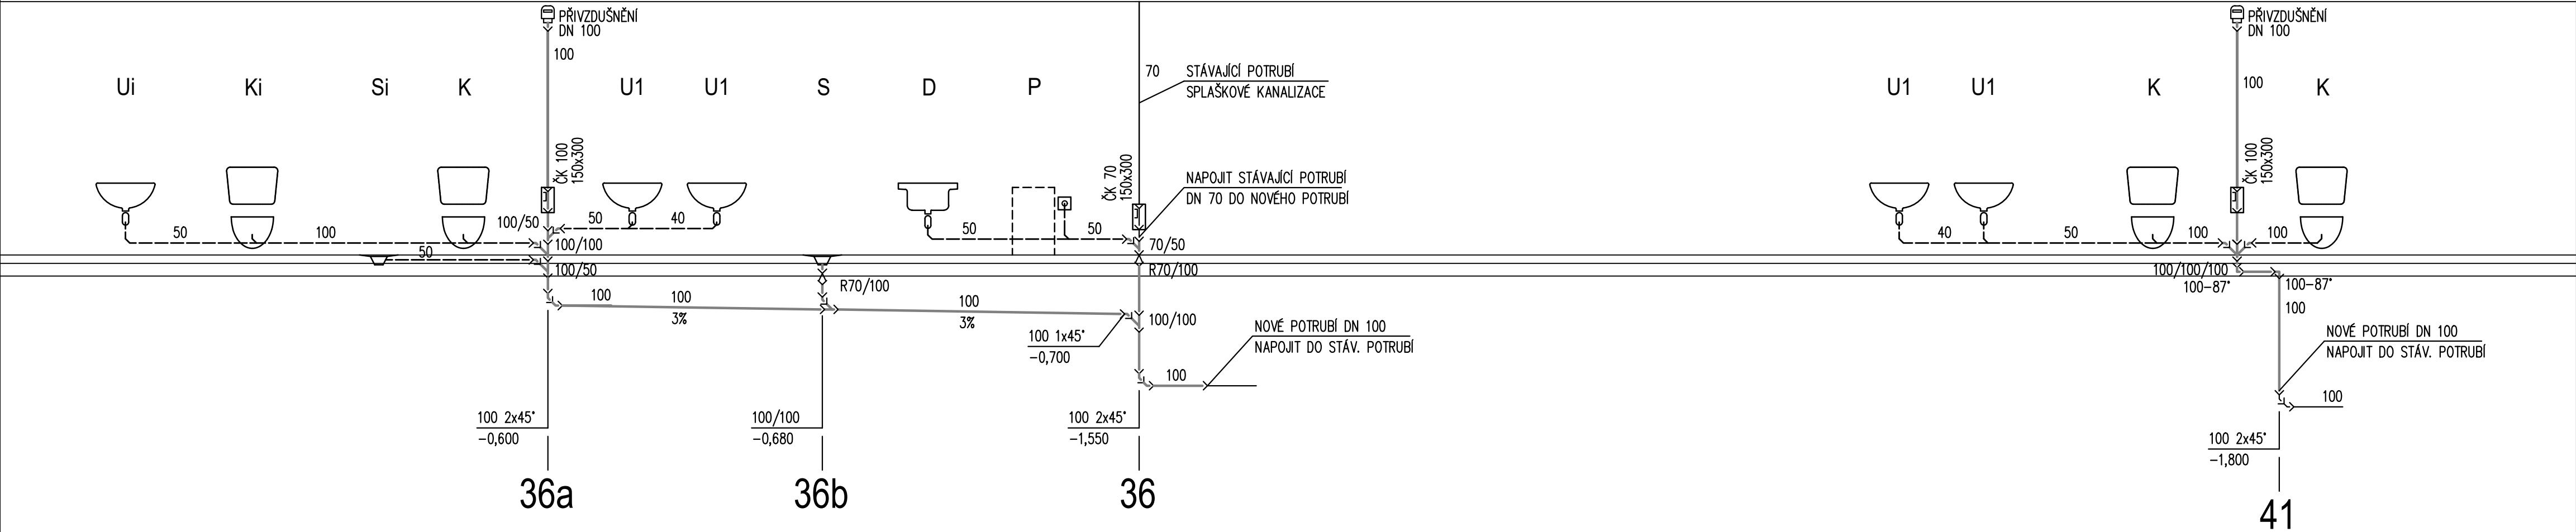


POZNÁMKA

- 1. LEGENDA ZAŘIZOVACÍCH PŘEDMĚTŮ – VIZ TECHNICKÁ ZPRÁVA.
- 2. ROZVODY ZDRAVOTNÍ TECHNIKY KOORDINOVAT S PROFESÍ UT A ELEKTRO.
- 3. PŘECHODY SVISLÉHO POTRUBÍ KANALIZACE DO VODOROVNÉHO OBETONOVAT.
- 4. POTRUBÍ LEŽATÉ KANALIZACE ULOŽIT DO PÍSKOVÉHO LOŽE.
- 5. VÝŠKOVÉ KÓTY JSOU VZTAŽENY K ±0,000 – 1.NP.

LEGENDA POTRUBÍ

- ODPADNÍ POTRUBÍ STÁVAJÍCÍ
- ODPADNÍ POTRUBÍ PVC PIPE–LIFE HT SYSTÉM – SVISLÉ ODPADY
- ODPADNÍ POTRUBÍ PVC PIPE–LIFE KG SYSTÉM – V ZEMI /TVRZENÉ PVC/
- ODPADNÍ POTRUBÍ PVC PŘIPOJOVACÍ
- ODPADNÍ POTRUBÍ KONDENZÁTNÍ

HLAVNÍ PROJEKTANT		ODPOVĚDNÝ PROJEKTANT		KONTROLOVAL		<div> PROJEKČNÍ A STAVEBNÍ s.r.o.</div>					
JAROSLAV PAVELKA		ING. DUŠAN VARIŠ		JAROSLAV PAVELKA							
ČKAIT: 1302043		ČKAIT: 1301450		ČKAIT: 1302043							
KRAJ: ZLÍNSKÝ				OBEC: OTROKOVICE		FORMÁT		3x A4			
INVESTOR: MĚSTO OTROKOVICE								DATUM		06/2022	
STAVBA: Dispoziční úpravy na DPS na ul. Hlavní 1161, Otrokovice OBJEKT: SO 01								STUPEŇ		DPS	
								MĚŘÍTKO		1:50	
								ZAK. ČÍSLO		137–22	
								ARCHIVNÍ ČÍSLO		PARE	
								13722			
ČÁST: D.1.4.1 – ZDRAVOTNÍ TECHNIKA								ČÍSLO VÝKRESU		D.1.4.1-04	
SCHÉMA SPLAŠKOVÉ KANALIZACE											