



VÝMĚNA COPILIT ZA NOVÁ OKNA – ŘEZ B–B’
M 1:50

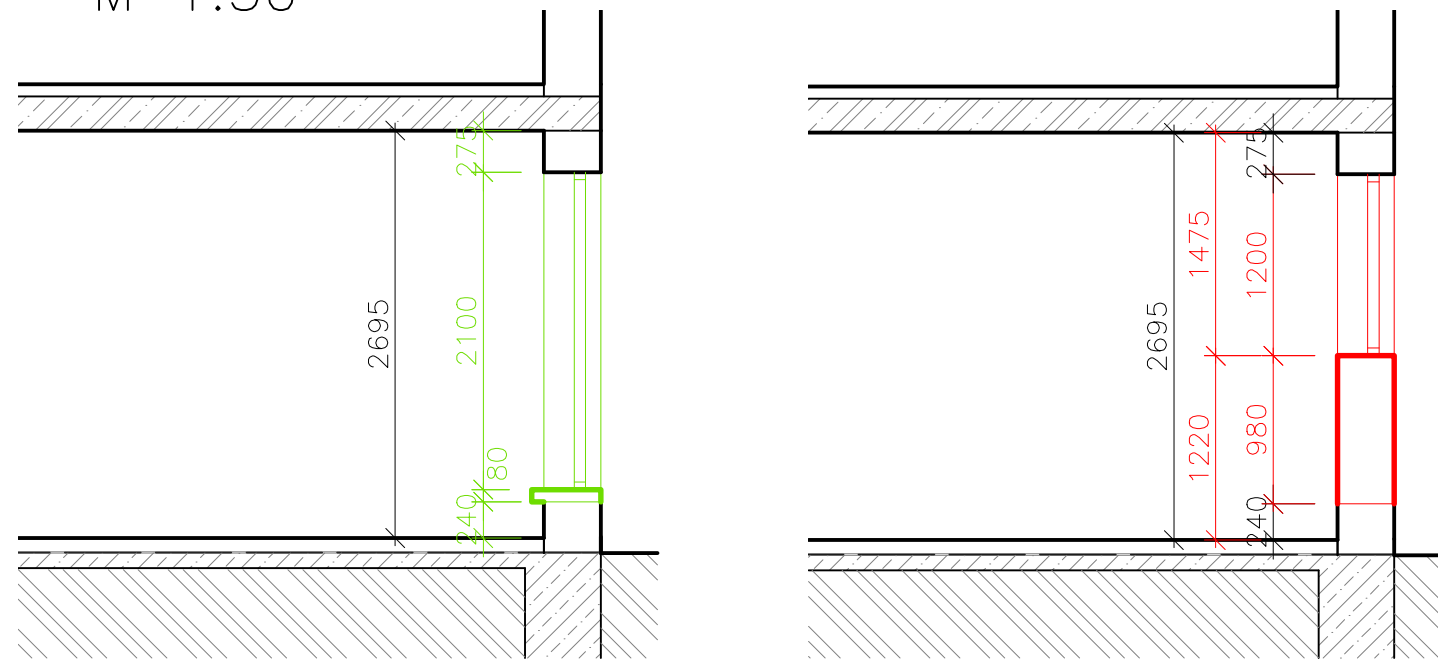

VÝMĚNA COPILIT ZA NOVÁ OKNA – NOVÝ STAV
M 1:50

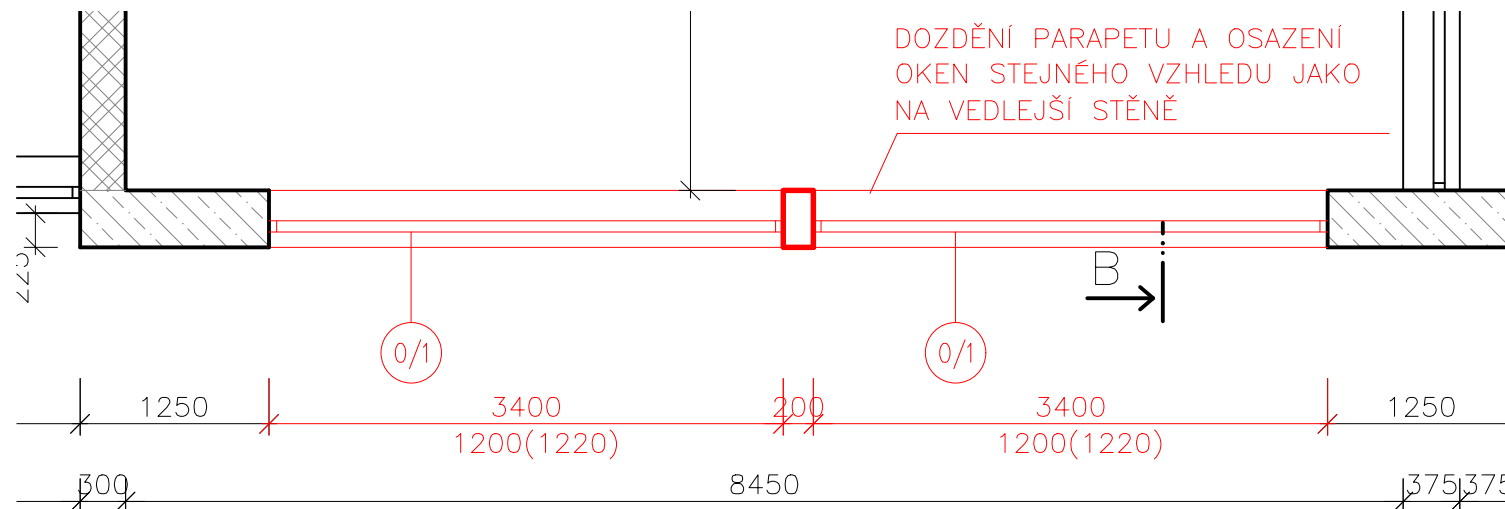

LEGENDA ZNAČENÍ


- STÁVAJÍCÍ KONSTRUKCE
- BOURANÉ KONSTRUKCE
- NOVÉ KONSTRUKCE
- (A) BRIZOLITOVÁ OMÍTKA ŠKRÁBANÁ, BARVA RAL 7044
- (B) OBKLAD – KERAMICKÝ PÁSEK BARVA TMAVĚ HNĚDÁ
- (C) SKLENĚNÉ TVÁRNICE – COPILIT
- (D) POHLEDOVÝ BETON
- (E) NOVÁ OKNA
- VEŠKERÉ VÝPLNĚ OTVORŮ PLASTOVÉ, BARVA BILÁ

LEGENDA POVRCHŮ

POZNÁMKA

DOKUMENTACE JE ZPRACOVÁNA DLE DOCHOVANÉ ARCHIVNÍ DOKUMENTACE - 37 B.J. PRO TTP OTROKOVICE, VARIANTA TRÁVNÍKY, ZPRACOVANOU FIRMOU STAVOPROJEKT GOTTWALDOV ODŠTĚPNÝ ZÁVOD V BRNĚ V ZÁŘÍ 1972 A ZÁROVEŇ DLE OSOBNÍHO PRŮZKUMU A ZAMĚŘENÍ NA MÍSTĚ STAVBY.

0,000 = VZTAŽENA KE STÁVAJÍCÍMU NP

HLAVNÍ PROJEKTANT		KRESLIL	ODP. PROJEKTANT	 PROJEKČNÍ A STAVEBNÍ s.r.o.		
JAROSLAV PAVELKA		Bc. KAMILA MACHOVÁ	JAROSLAV PAVELKA			
ČKAIT: 1302043			ČKAIT: 1302043			
KRAJ:	ZLINSKÝ		OBEC:	OTROKOVICE	FORMÁT	10x44
INVESTOR: MĚSTO OTROKOVICE					DATUM	04/2022
STAVBA: Dispoziční úpravy na DPS na ul. Hlavní 1161, Otrokovice					STUPEŇ	DSP
					MĚŘÍTKO	–
					ZAK. ČÍSLO	137–22
OBJEKT: SO 01					ARCHIVNÍ ČÍSLO	PARE
					13722	
					ČÍSLO VÝKRESU	
ČÁST: D.1.1. – STAVEBNÍ ČÁST						
BORUACÍ PRÁCE A NOVÝ STAV – OKNO						