



LEGENDA MÍSTNOSTÍ 1. NADZEMNÍHO PODLAŽÍ						
ČÍSLO MÍSTNOSTI	ÚČEL MÍSTNOSTI	PLOCHA (m²)	PODLAHA	ODK.	ÚPRAVA POVRCHU	
					STĚNY	STROPY
1.01	HALA	39,79	KERAMICKÁ DLAŽBA	B	VOŠ+KER. SOKL	DŘEV. PODHLED
1.02	CHODBA	24,34	KERAMICKÁ DLAŽBA	B	VOŠ+KER. SOKL	DŘEV. PODHLED
1.03	CHODBA	60,00	KERAMICKÁ DLAŽBA	B	VOŠ+KER. SOKL	DŘEV. PODHLED
1.04 ₁₋₂	CHODBA	8,05	KERAMICKÁ DLAŽBA	B	VOŠ+KER. SOKL	DŘEV. PODHLED
1.05	SCHODIŠTĚ	9,72	GUMA	D3	VOŠ+PVC SOKL	VOŠ
1.06	ÚKLIDOVÁ MÍSTNOST	2,33	KERAMICKÁ DLAŽBA	C1	K.O. v=1,500m	VOŠ
1.07	ÚKLIDOVÁ MÍSTNOST	1,35	KERAMICKÁ DLAŽBA	C1	VOŠ+KER.SOKL	VOŠ
1.08	VÝTAH	4,32	—		—	—
1.09	VÝTAH	2,25	—		—	—
1.10	VEDLEJŠÍ VSTUP	11,05	BETONOVÁ DLAŽBA	A	KERAM. OBKLAD	VOŠ
1.20	SUŠARNA	18,50	KERAMICKÁ DLAŽBA	B1	K.O. v=2,695m	VOŠ
1.21	ZÁDVEŘÍ	18,50	KERAMICKÁ DLAŽBA	B1	K.O. v=2,695m	VOŠ
1.22	VOZÍKY, KOČÁRKY	29,20	CEMENTOVÝ POTĚR	E1	VOŠ+KER.SOKL	VOŠ
1.23	SPOLEČENSKÁ MÍSTNOST	63,37	PVC	D1	VOŠ+PVC SOKL	VOŠ
1.24	STÁVAJÍCÍ VS	21,42	CEMENTOVÝ POTĚR	E3	VOŠ	VOŠ
1.25	PŘEDSIŇ	5,15	KERAMICKÁ DLAŽBA	C1	K.O. v=2,000m	VOŠ
1.26a	WC	1,38	KERAMICKÁ DLAŽBA	C1	K.O. v=2,000m	VOŠ
1.26b	WC	1,38	KERAMICKÁ DLAŽBA	C1	K.O. v=2,000m	VOŠ
1.27	ZÁDVEŘÍ	9,15	CEMENTOVÝ POTĚR	E3	VOŠ	VOŠ
1.28	ATELIÉR	19,03	CEMENTOVÝ POTĚR	E3	VOŠ	VOŠ
1.29	ATELIÉR	34,19	CEMENTOVÝ POTĚR	E3	VOŠ	VOŠ
1.30	KNIHOVNA	9,41	KERAMICKÁ DLAŽBA	B	VOŠ+KER. SOKL	
1.31	PŘÍPRAVA KLIENTI	8,64	KERAMICKÁ DLAŽBA	C1	K.O. v=2,00m	VOŠ
1.32	KANCELÁŘ S KUCHYŇKOU	20,25	KERAMICKÁ DLAŽBA	C1	VOŠ	VOŠ
1.33	ŠATNA, SKLAD ŽEHLENÍ	10,99	KERAMICKÁ DLAŽBA	C1	K.O. v=2,00m	VOŠ
1.33a	SPRCHA	3,89	KERAMICKÁ DLAŽBA	C1	K.O. v=2,00m	VOŠ
1.33b	WC	1,21	KERAMICKÁ DLAŽBA	C1	K.O. v=2,00m	VOŠ
1.34	KANCELÁŘ	16,20	CEMENTOVÝ POTĚR	E1	VOŠ+KER.SOKL	VOŠ
1.35	WC KLIENTI	6,17	KERAMICKÁ DLAŽBA	C1	K.O. v=2,00m	VOŠ
1.36	ROZVODNA	6,17	PVC	D1	VOŠ+PVC SOKL	VOŠ
1.37	KOUPELNA KLIENTI	11,95	KERAMICKÁ DLAŽBA	C1	K.O. v=2,00m	VOŠ
1.38 ₁₋₇	CHODBA	15,33	CEMENTOVÝ POTĚR	E3	VOŠ	VOŠ
1.39	RELAXAČNÍ MÍSTNOST	29,21	PVC	D1	VOŠ	VOŠ
1.40 ₁₋₃₅	SKLEPY	2,48	CEMENTOVÝ POTĚR	E3	VOŠ	VOŠ
1.41 ₁₋₄	INSTALAČNÍ JÁDRO	0,45	—		—	—
1.42	HLAVNÍ VSTUP	17,46	BETONOVÁ DLAŽBA	A	KERAM. OBKLAD	VOŠ

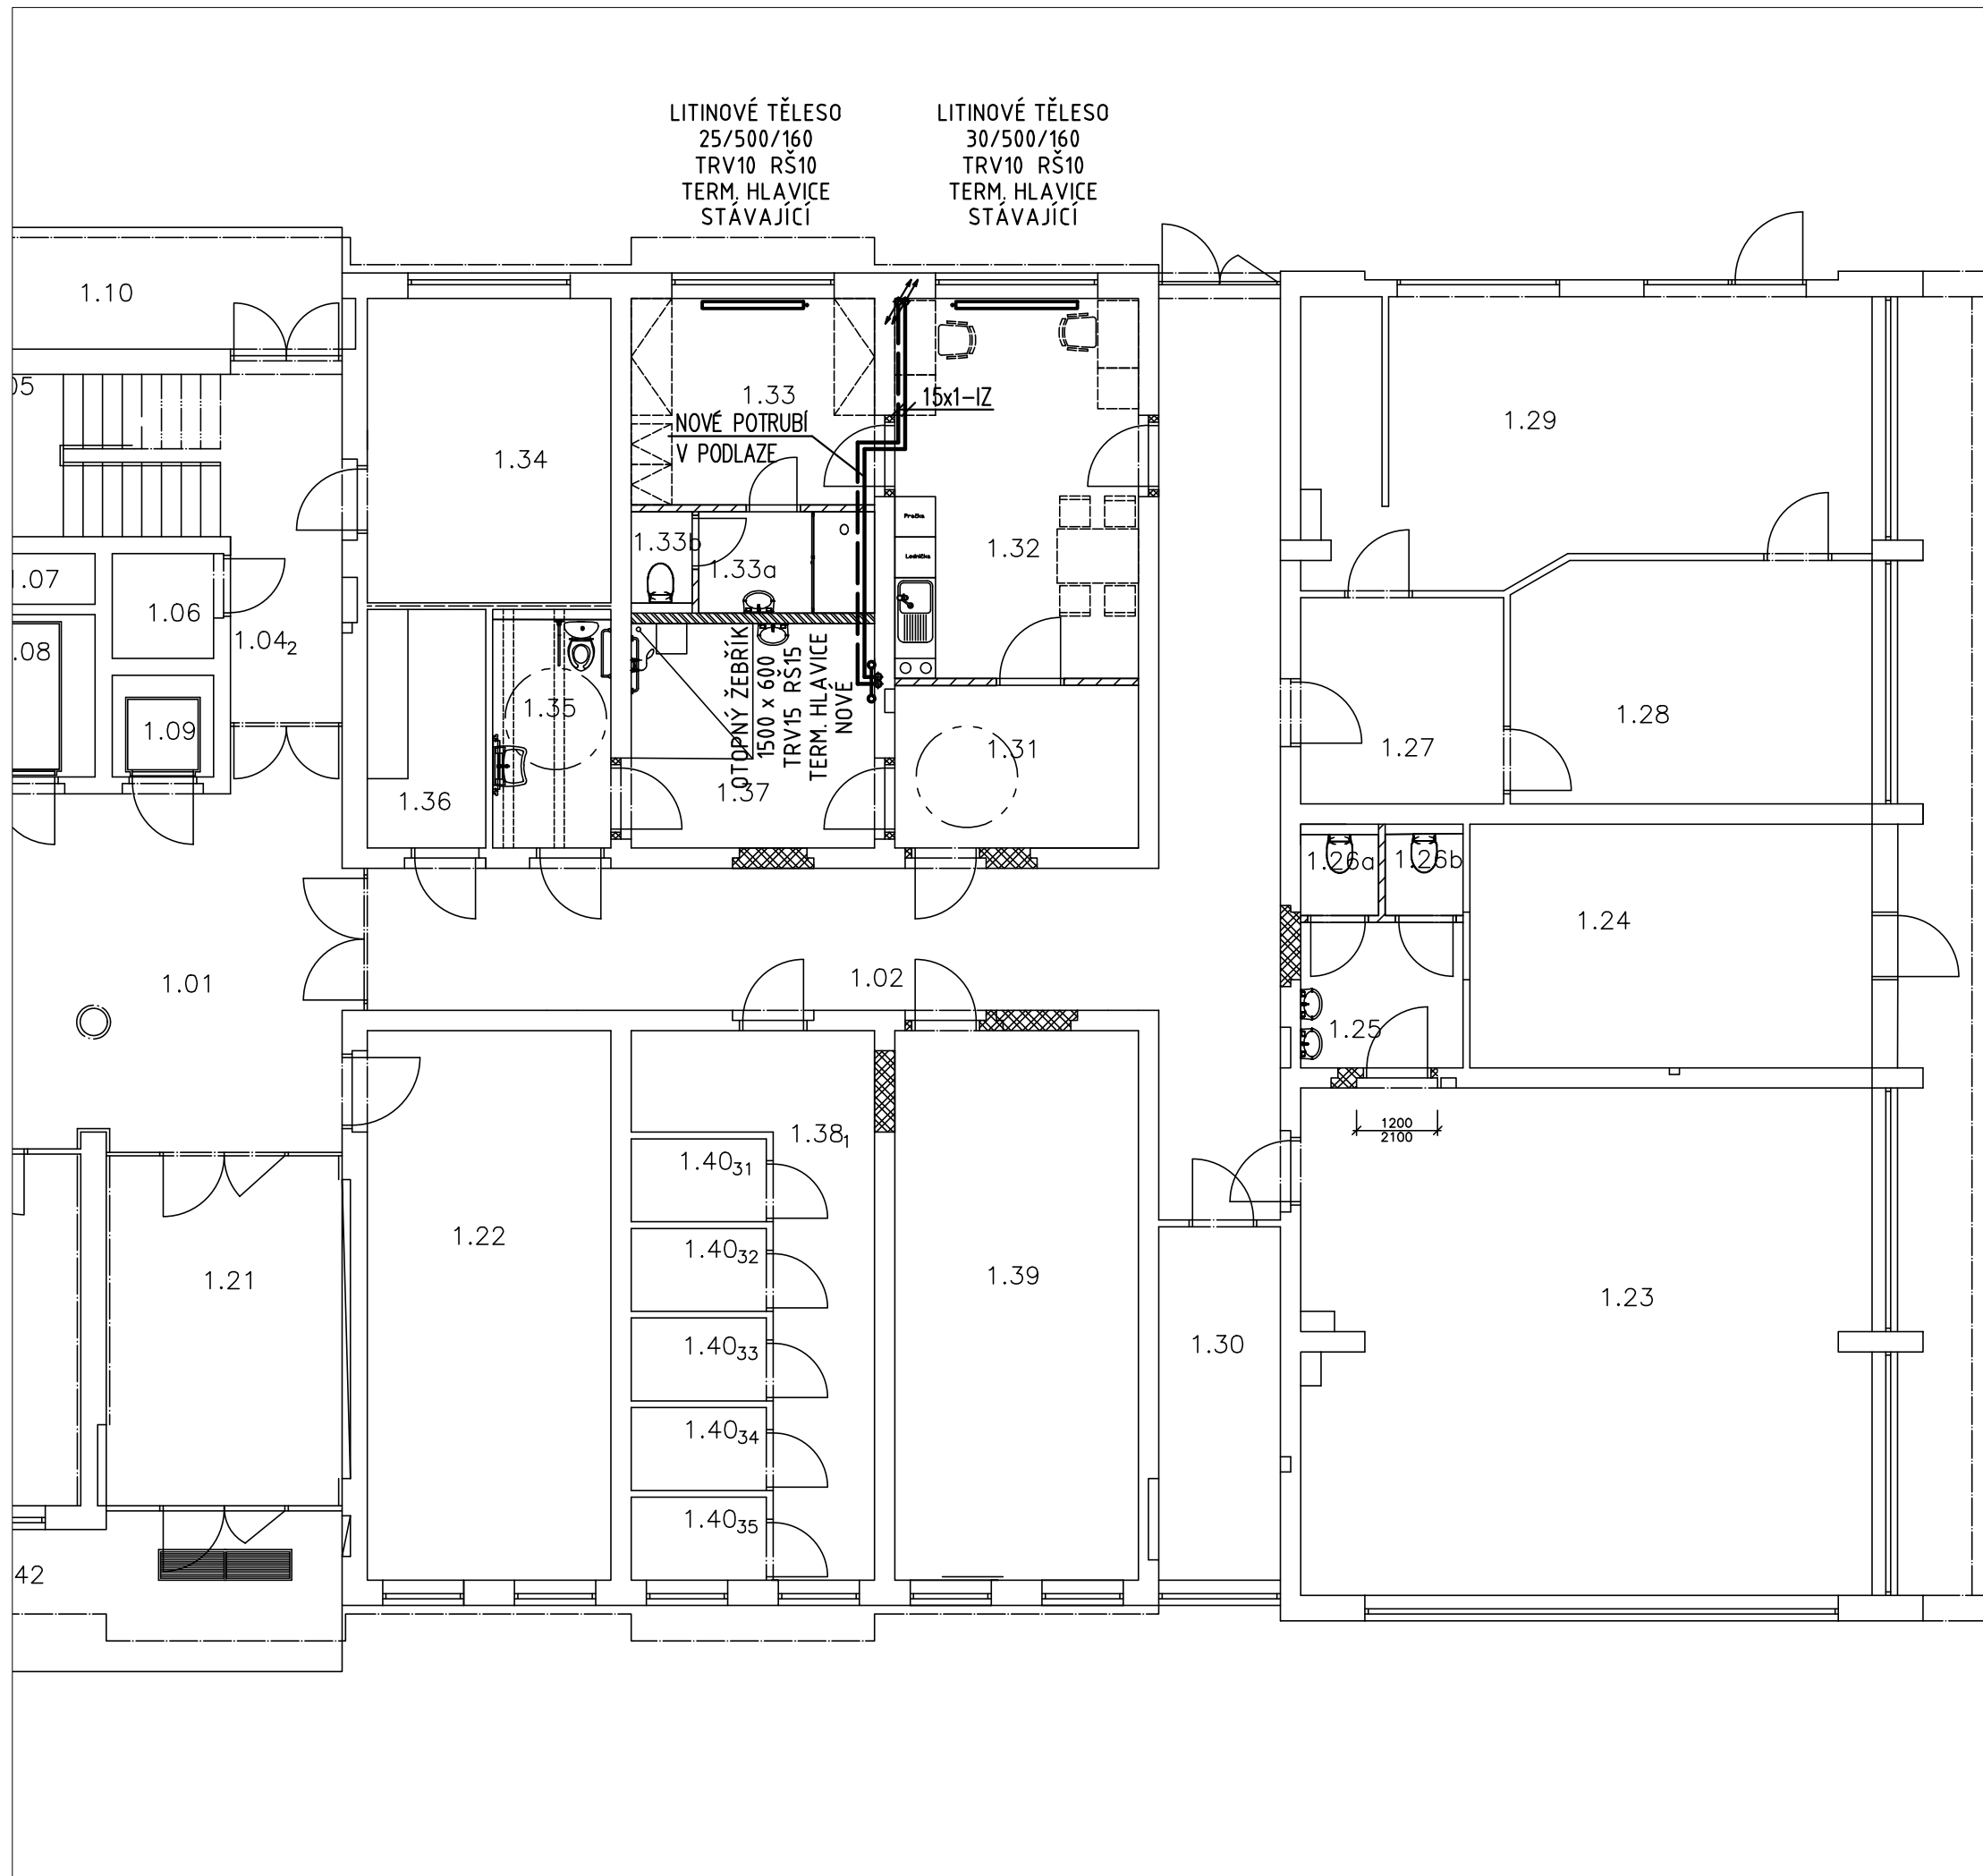

LEGENDA

- | | |
|-----------|---|
| ————— | TOPNÁ VODA – PŘÍVOD – NOVÉ POTRUBÍ |
| — — — — — | TOPNÁ VODA – VRAT – NOVÉ POTRUBÍ |
| ————— | TOPNÁ VODA – PŘÍVOD – STÁVAJÍCÍ POTRUBÍ |
| — — — — — | TOPNÁ VODA – VRAT – STÁVAJÍCÍ POTRUBÍ |

HLAVNÍ PROJEKTANT		ODPOVĚDNÝ PROJEKTANT		KONTOLOVAL		 PROJEKČNÍ A STAVEBNÍ s.r.o.	
JAROSLAV PAVELKA		ING. DUŠAN VARIŠ		JAROSLAV PAVELKA			
ČKAIT: 1302043		ČKAIT: 1301450		ČKAIT: 1302043			
KRAJ: ZLINSKÝ		OBEC: OTROKOVICE		FORMÁT		4x A4	
INVESTOR: MĚSTO OTROKOVICE				DATUM		06/2022	
STAVBA: Dispoziční úpravy na DPS na ul. Hlavní 1161, Otrokovice OBJEKT: SO 01				STUPEŇ		DPS	
				MĚŘÍTKO		1:50	
				ZAK. ČÍSLO		137-22	
ČÁST: D.1.4.2 - ÚSTŘEDNÍ VYTÁPĚNÍ				ARCHIVNÍ ČÍSLO		PARE	
PŮDORYS 1.NP - NOVÝ STAV - VÝŘEZ				13722			
				ČÍSLO VÝKRESU		D.1.4.2-02	