




### ① VZOROVÝ PŘÍČNÝ ŘEZ 1:50

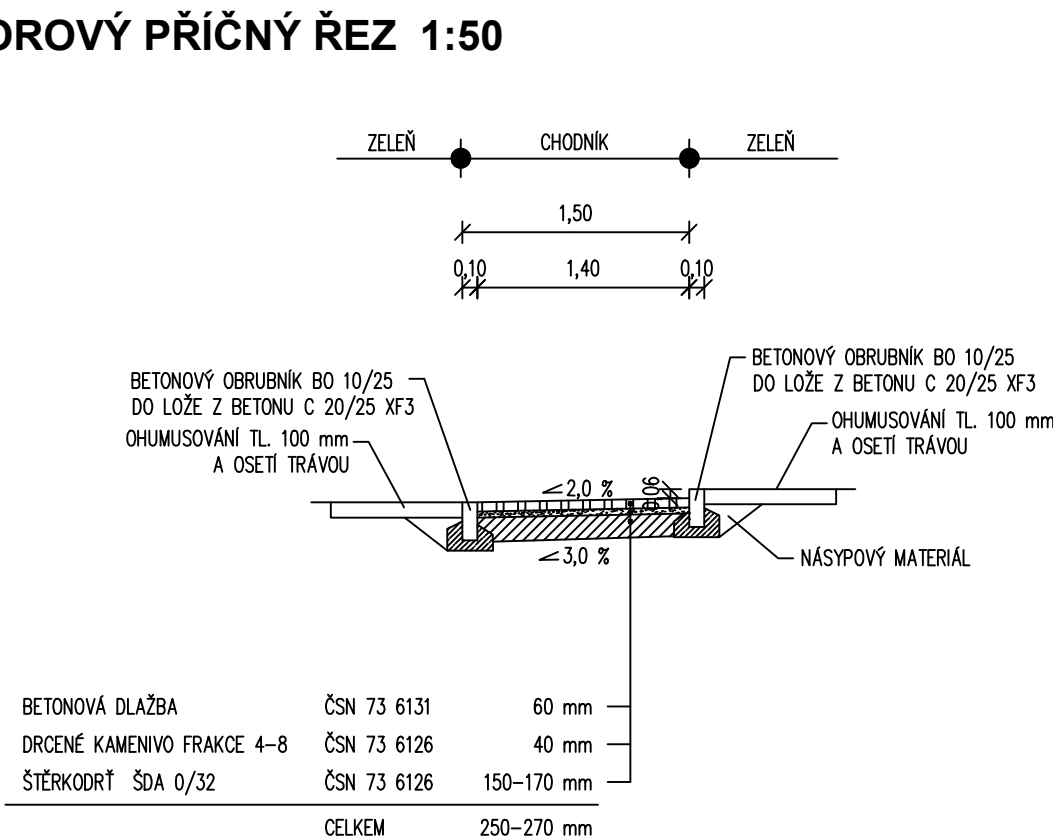

**② VZOROVÝ PŘÍČNÝ ŘEZ 1:50**

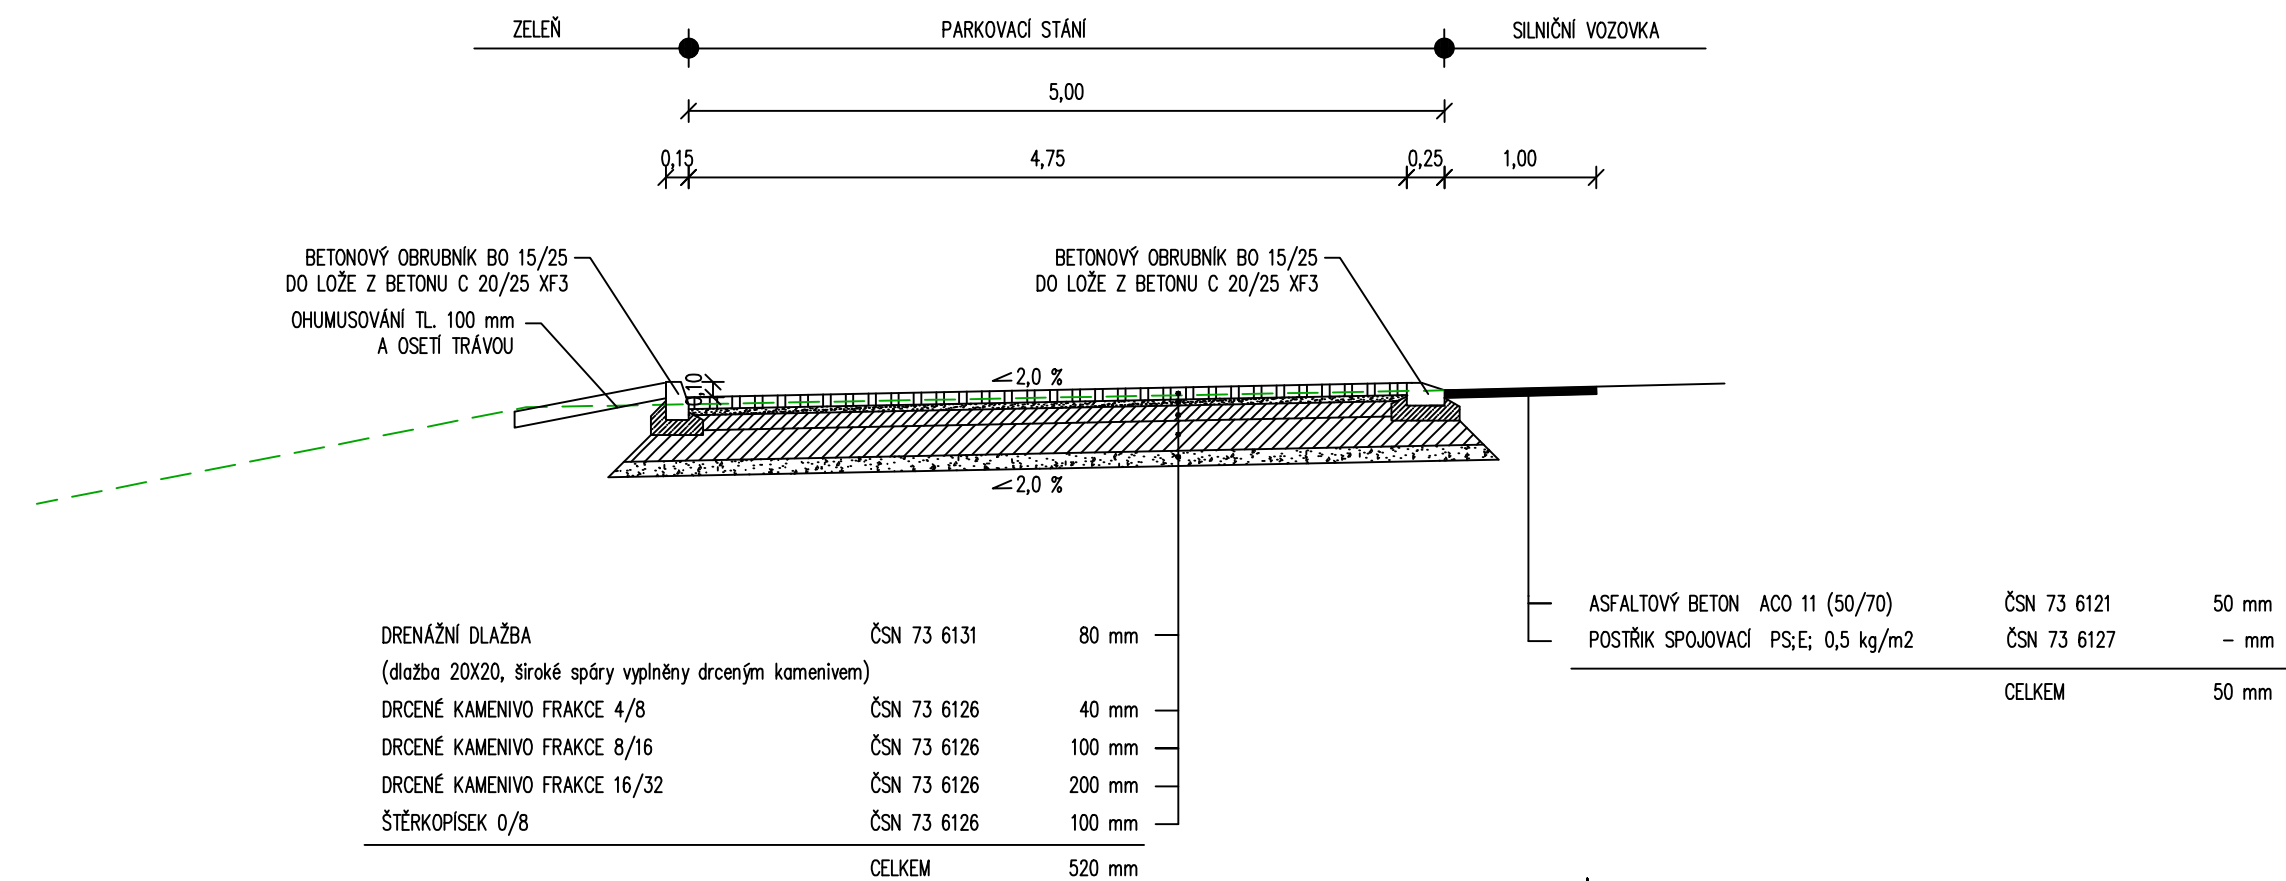

#### ④ VZOROVÝ PŘÍČNÝ ŘEZ 1:50

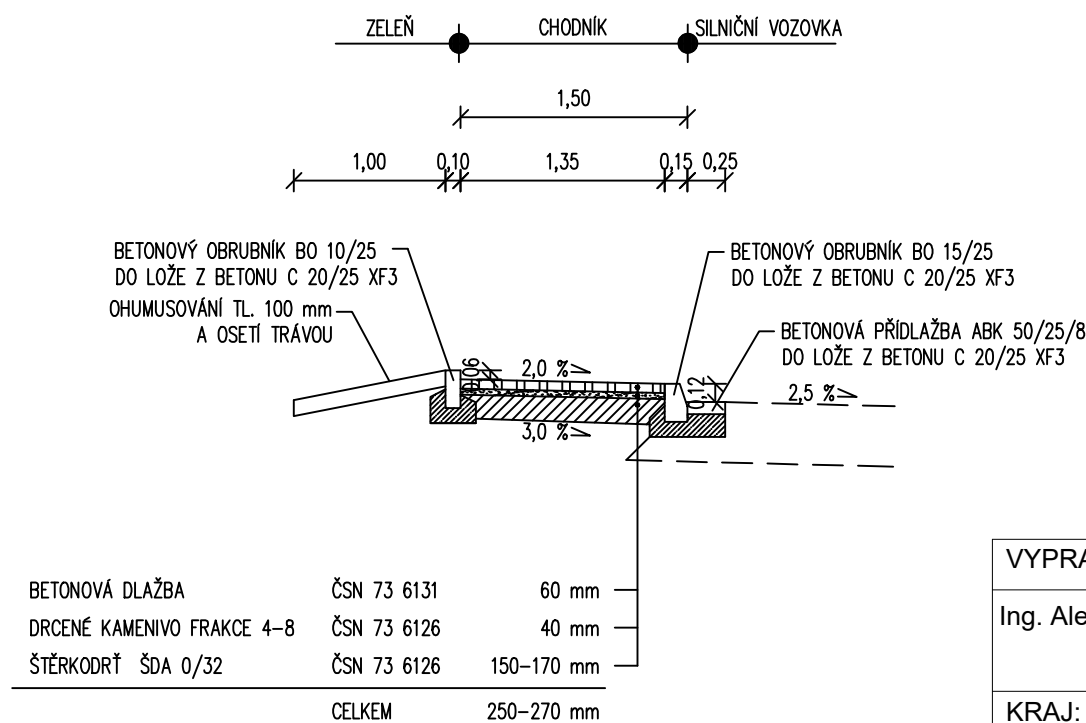

VYPRACOVAL:	ZODP.PROJEKT.	KRESLIL:	VED.PROJEKCE	NELL PROJEKT s. r. o. Zarámí 428 760 01 Zlín			
Ing. Aleš Trněný	Ing. Karel Kuchař	Ing. Aleš Trněný	Zuzana Kuchařová				
KRAJ: ZLÍNSKÝ		K. Ú.: KVÍTKOVICE U OTROKOVIC		FORMÁT	3xA4		
STAVEBNÍK:MĚSTO OTROKOVICE				DATUM	5/2022		
AKCE:  VÝSTAVBA PARKOVACÍCH STÁNÍ A CHODNÍKŮ, OTROKOVICE - KVÍTKOVICE, II. ETAPA				STUPEŇ	PDPS		
				ZAKÁZK. ČÍSLO	-/2022		
OBSAH:				MĚŘÍTKO:	ČÍSLO VÝKRESU		
VZOROVÉ PŘÍČNÉ ŘEZY				1:50	A.5.		