


VÝSTAVBA PARKOVACÍCH STÁNÍ A CHODNÍKŮ, OTROKOVICE - KVÍTKOVICE, II. ETAPA

PODÉLNÝ PROFIL 1:500/50

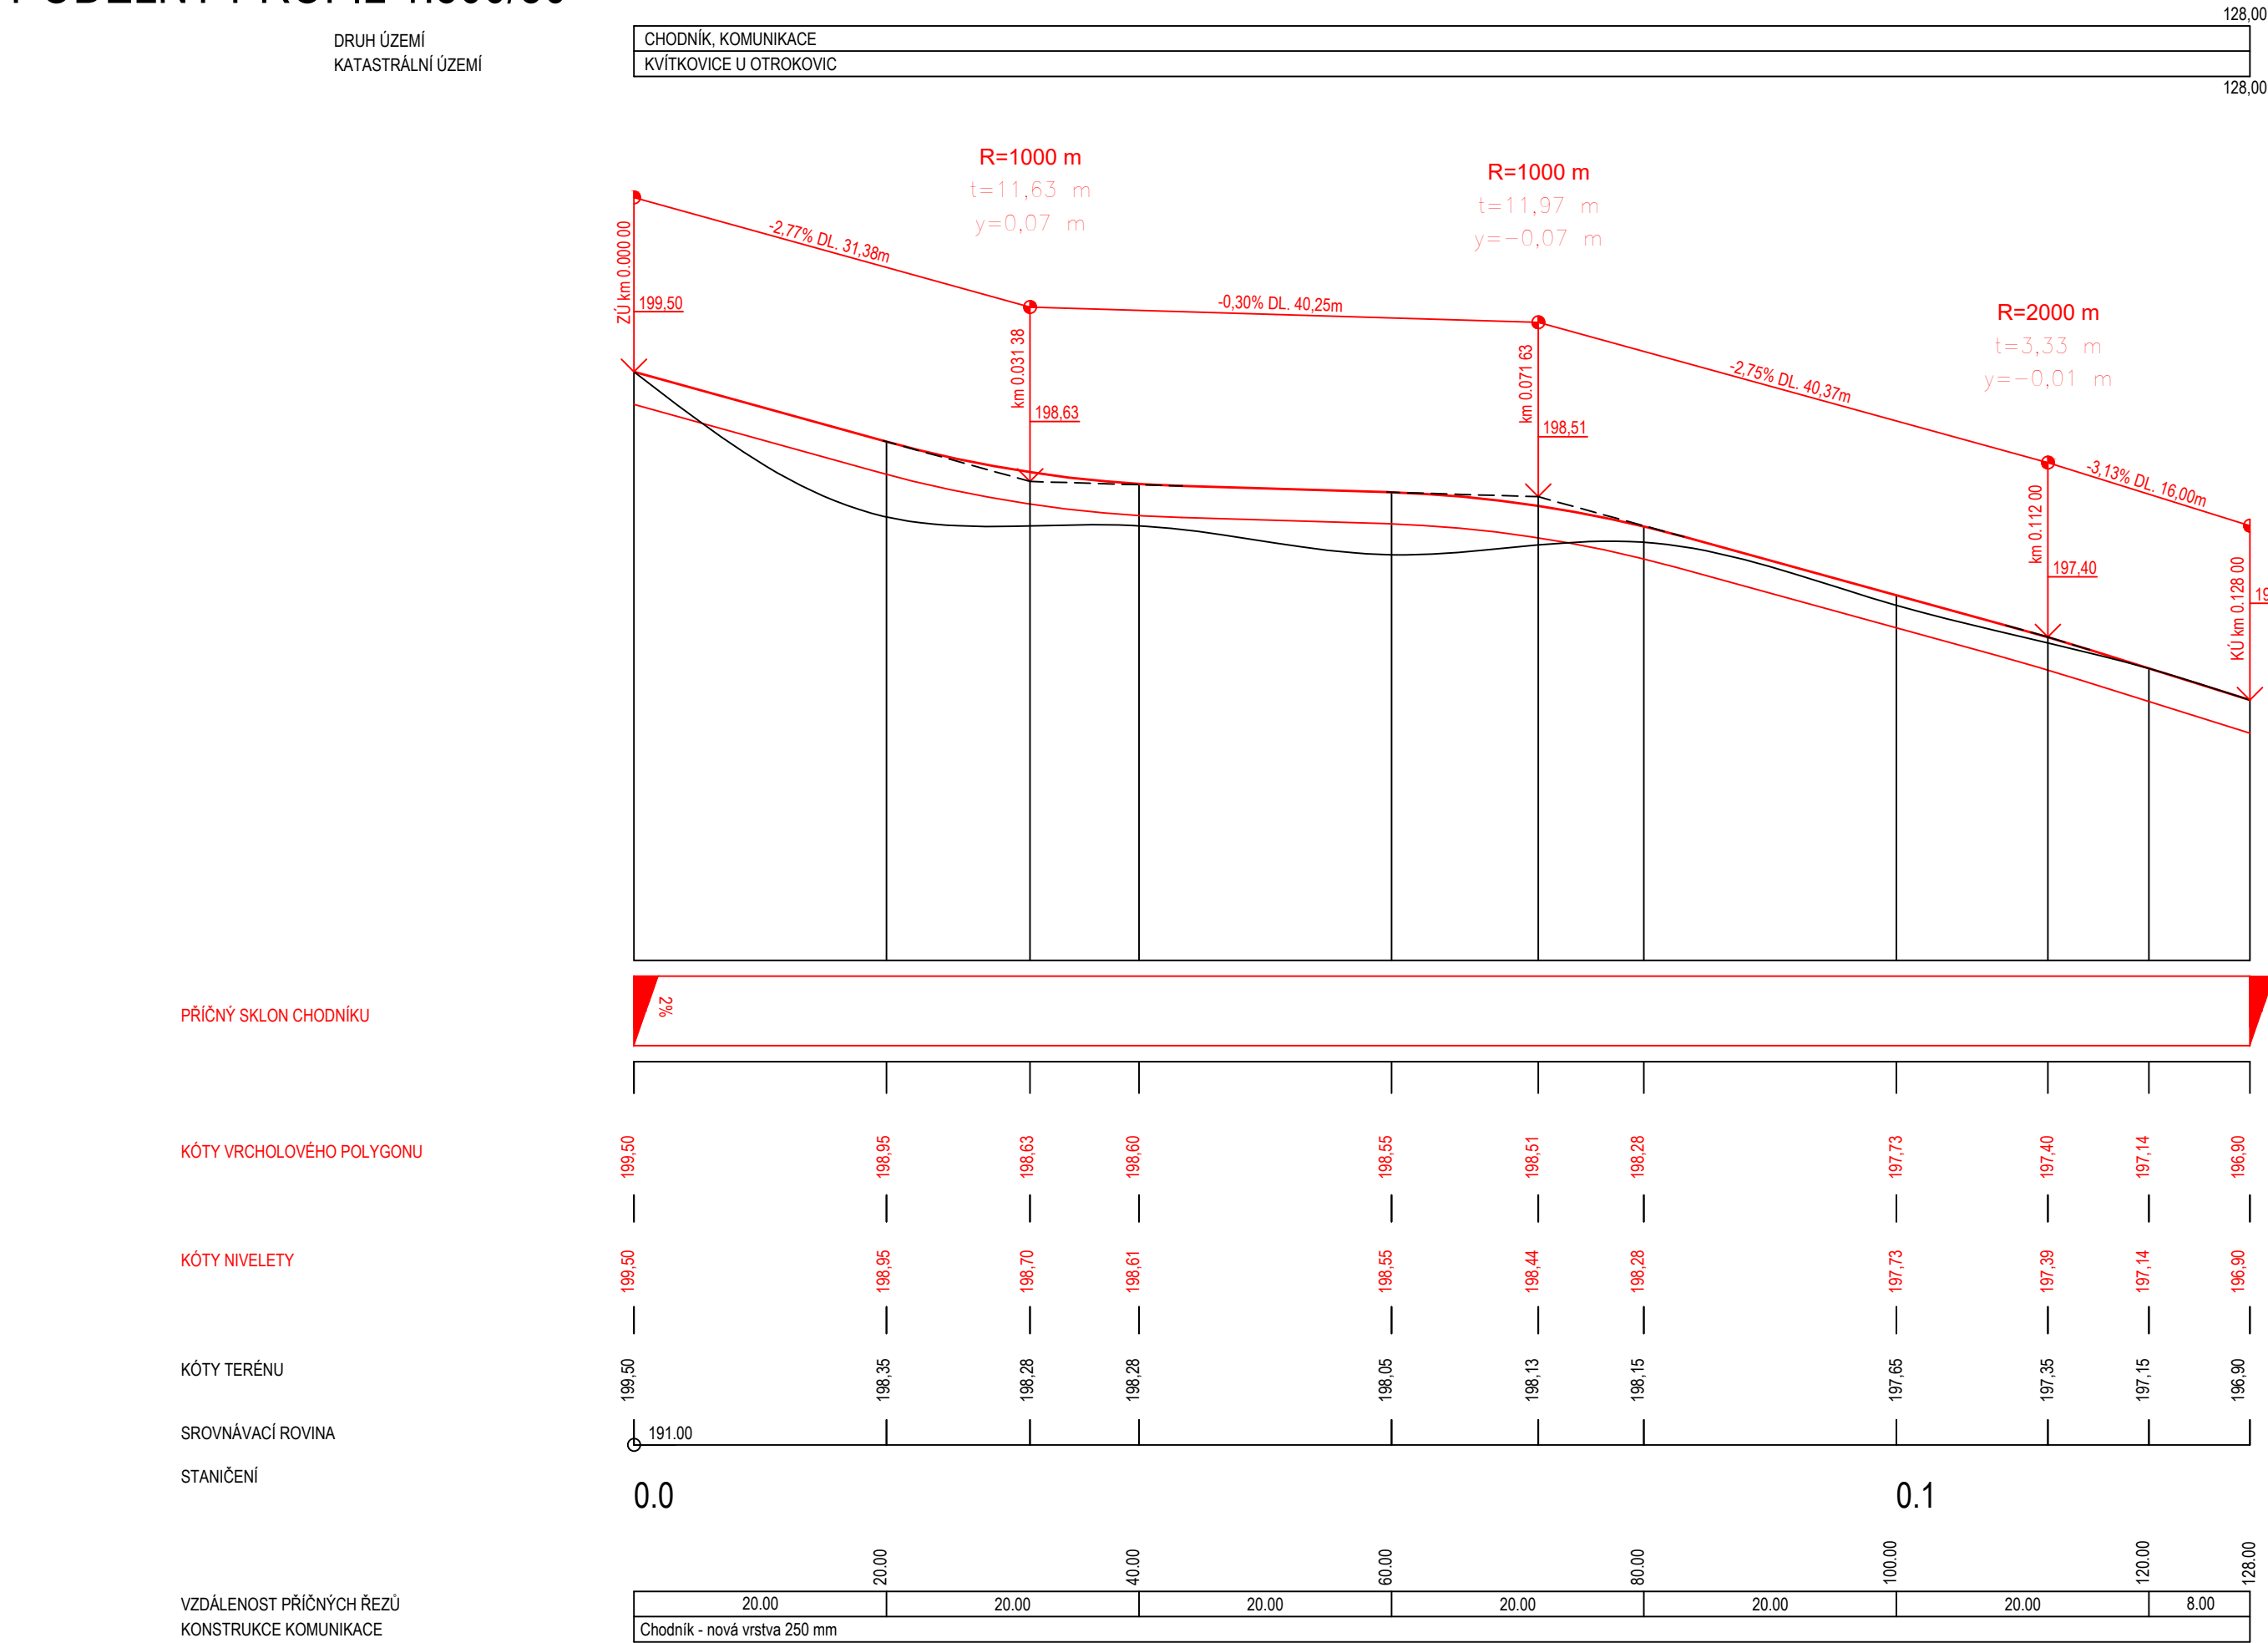

0.0

0.1

20.00

20.00

20.00

20.00

20.00


20.00

20.00

8.00

Chodník - nová vrstva 250 mm

POZN. VÝŠKOVÁ KÓTA CHODNÍKU JE V MÍSTĚ VODICÍ LINIE CHODNÍKU

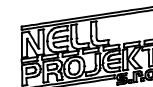VYPRACOVAL:	ZODP.PROJEKT.	KRESLIL:	VED.PROJEKCE	NELL PROJEKT s. r. o. Zarámí 428 760 01 Zlín	
Ing. Aleš Trněný	Ing. Karel Kuchař	Ing. Aleš Trněný	Zuzana Kuchařová		
KRAJ: ZLÍNSKÝ		KAT. ÚZEMÍ: KVÍTKOVICE U OTROKOVIC		FORMÁT	3x A4
STAVEBNÍK: MĚSTO OTROKOVICE				DATUM	5/2022
AKCE: VÝSTAVBA PARKOVACÍCH STÁNÍ A CHODNÍKŮ, OTROKOVICE - KVÍTKOVICE, II. ETAPA				STUPEŇ	PDPS
				ZAKÁZK. ČÍSLO	-/2022
OBSAH:				MĚŘÍTKO:	ČÍSLO VÝKRESU
PODÉLNÝ PROFIL		1:500/50	A.4.		