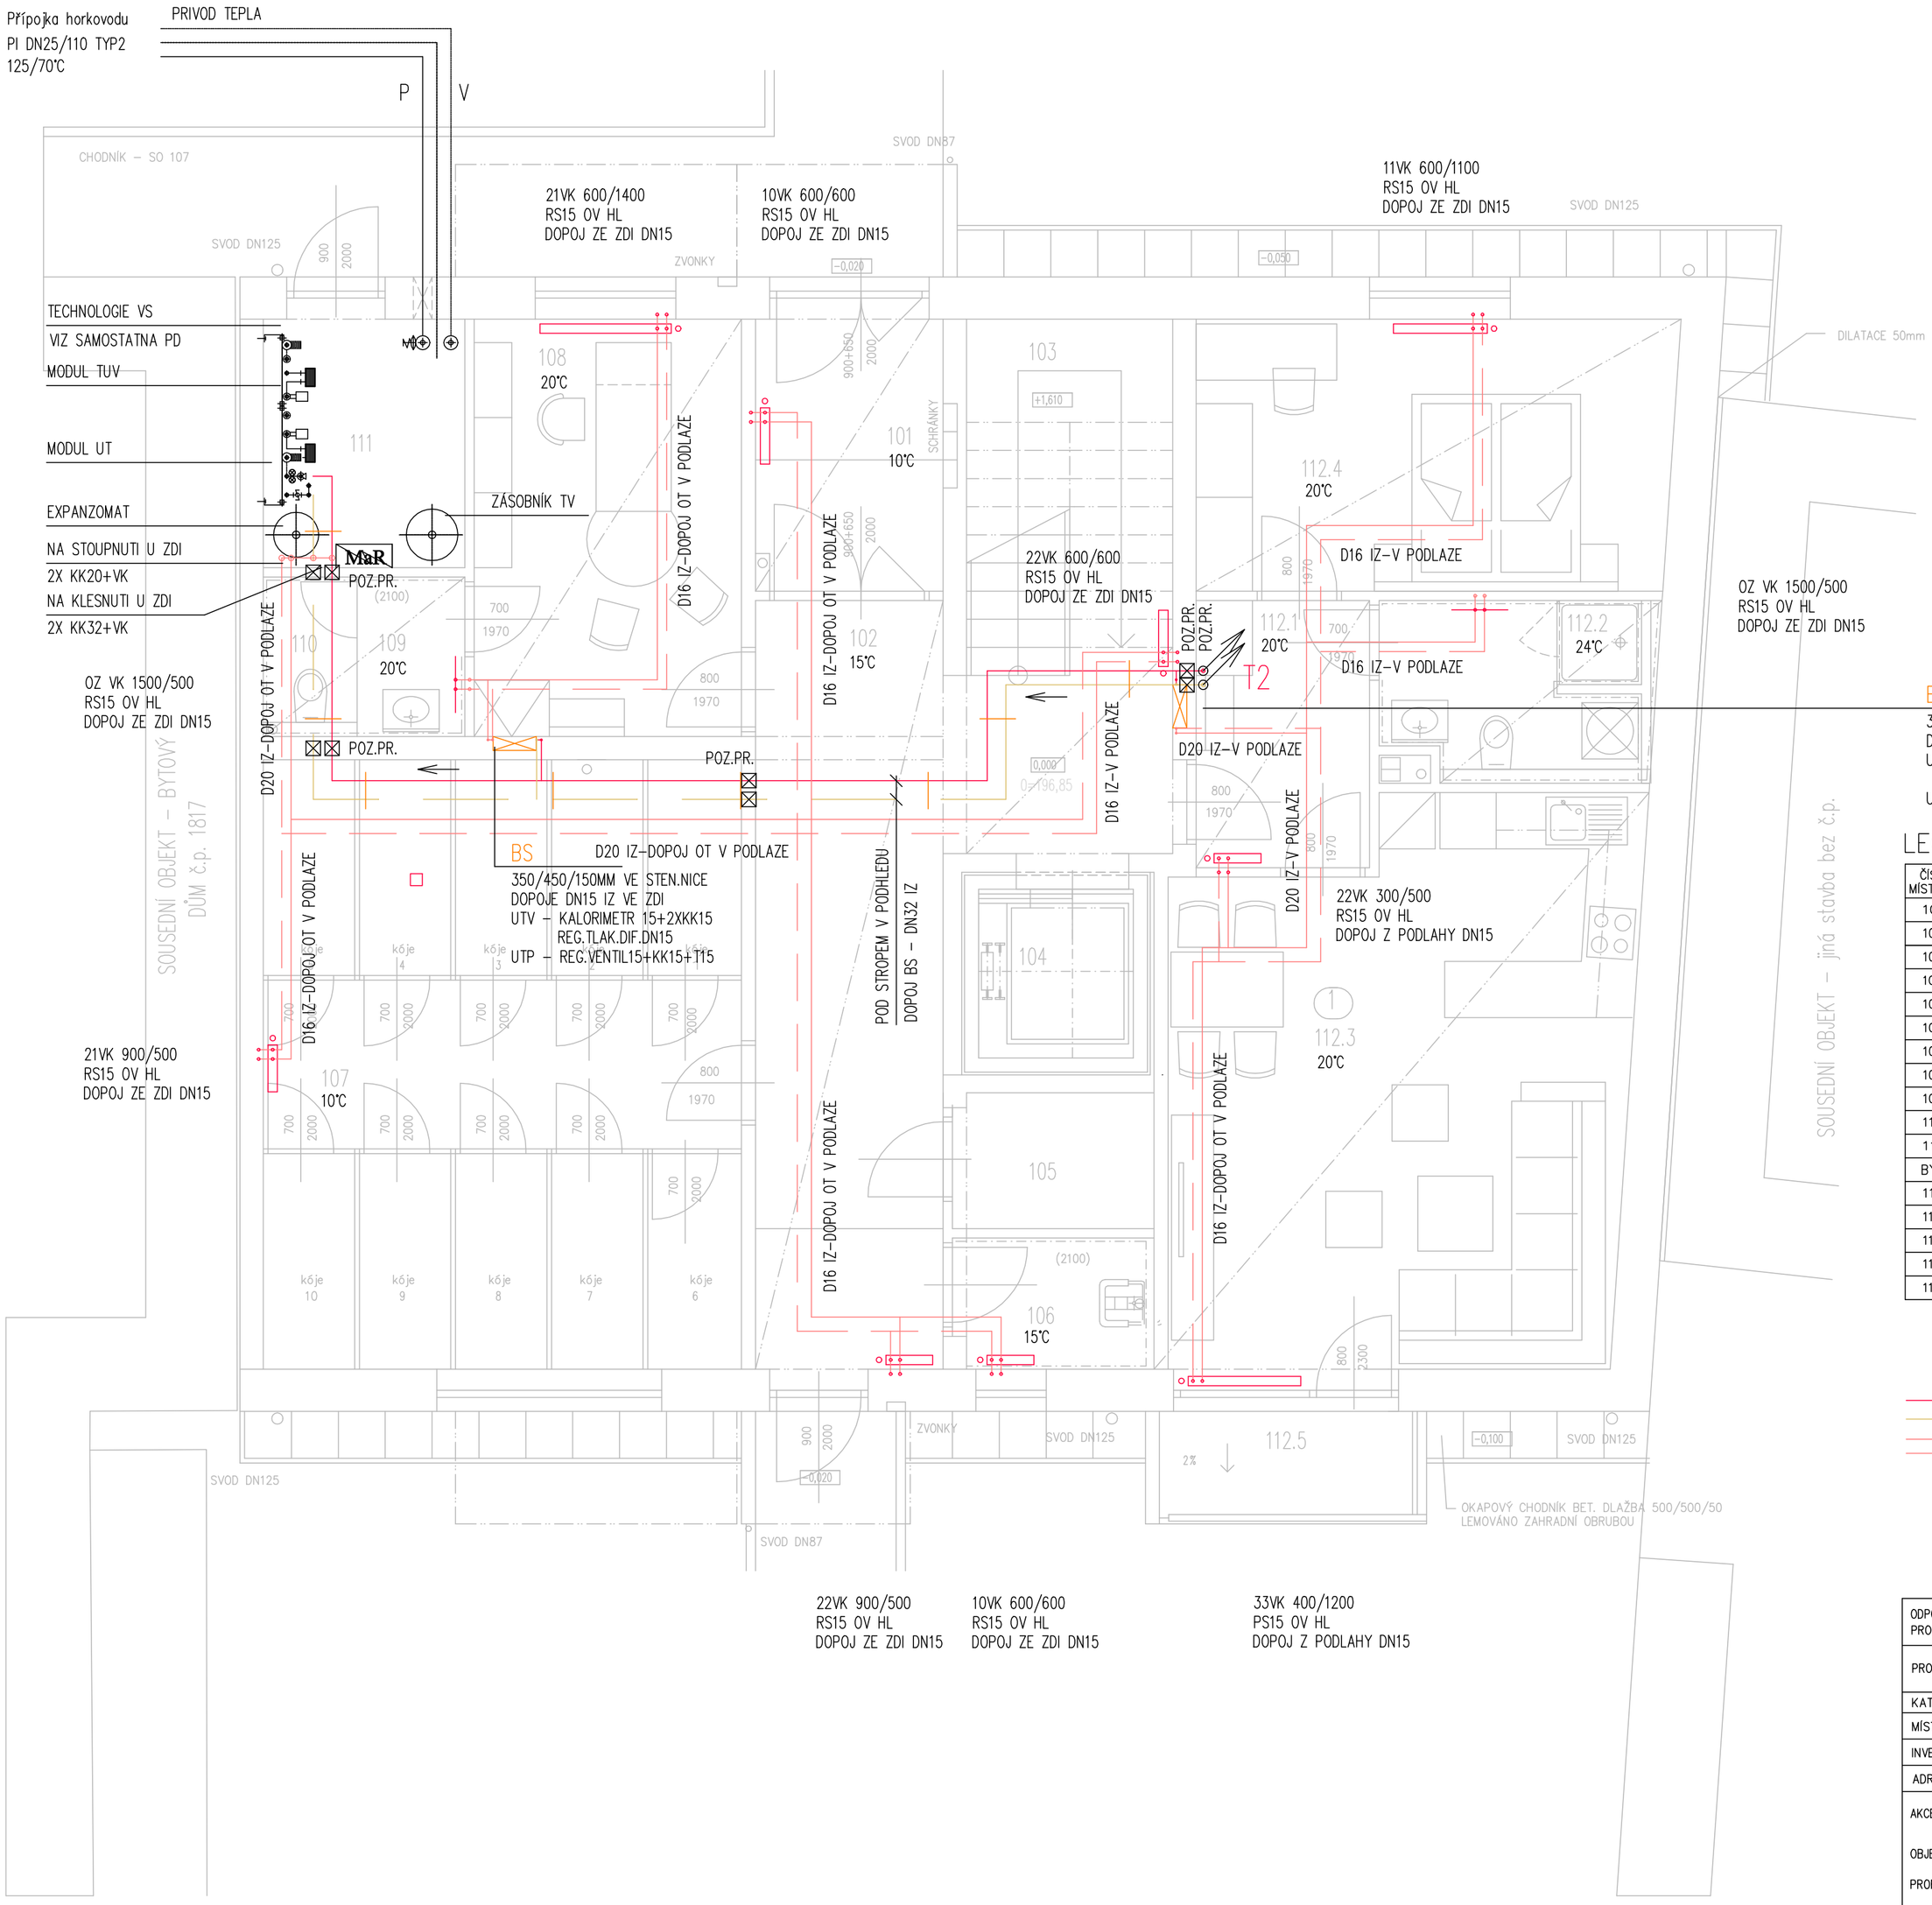

LEGENDA MÍSTNOSTÍ

ČÍSLO MÍSTNOSTI	ÚČEL MÍSTNOSTI	PLOCHA m²	PODLAHA		ÚPRAVY POVRCHŮ	POZN.
101	ZÁDVEŘÍ	5,8	KERAMICKÁ DLAŽBA	A1	OMÍTKA VPC, MALBA	SDK sv.2,6m
102	CHODBA	16,4	KERAMICKÁ DLAŽBA	A1	OMÍTKA VPC, MALBA	SDK sv.2,6m
103	SCHODIŠTĚ	12,5	KERAMICKÁ DLAŽBA	A1,3	OMÍTKA VPC, MALBA	
104	VÝTAH	3,1	BET. MAZANINA	B	OMÍTKA VPC, MALBA	
105	TECHNICKÁ MÍSTNOST	3,2	KERAMICKÁ DLAŽBA	A1	OMÍTKA VPC, MALBA	
106	ÚKLID	2,7	KERAMICKÁ DLAŽBA	A1	KER. OBKLAD V. 2,1m	
107	SKLEPNÍ KÓJE	33,2	KERAMICKÁ DLAŽBA	A1	OMÍTKA VPC, MALBA	
108	PRACOVNA SOCIÁL. PRACOVNÍKA	12,7	KERAMICKÁ DLAŽBA	A1	OMÍTKA VPC, MALBA	SDK sv.2,6m
109	PŘEDSÍŇ WC	2,0	KERAMICKÁ DLAŽBA	A1	KER. OBKLAD V. 2,1m	SDK sv.2,6m
110	WC	1,7	KERAMICKÁ DLAŽBA	A1	KER. OBKLAD V. 2,1m	SDK sv.2,4m
111	VÝMĚNÍKOVÁ STANICE	5,7	KERAMICKÁ DLAŽBA	A1	OMÍTKA VPC, MALBA	
BYT č. 1 – 2+kk – UŽITNÁ PLOCHA 54,5m² + 3,4m² BALKON						
112.1	PŘEDSÍŇ	5,3	VINYLOVÁ PODLAHOVINA	C1	OMÍTKA VPC, MALBA	SDK sv.2,6m
112.2	KOUPELNA, WC	5,5	KERAMICKÁ DLAŽBA	A2	KER. OBKLAD V. 2,1m	SDK sv.2,4m
112.3	OBÝVACÍ POKOJ S KUCH. KOUTEM	29,0	VINYLOVÁ PODLAHOVINA	C1	OMÍTKA VPC, MALBA	SDK sv.2,6m
112.4	POKOJ	14,7	VINYLOVÁ PODLAHOVINA	C1	OMÍTKA VPC, MALBA	SDK sv.2,6m
112.5	BALKON	3,4	KERAMICKÁ DLAŽBA	D		

TOPNA VODA – VOLNE VEDENI

TOPNA VODA – VEDENI V PODLAZE

-15°C

ODPOVĚDNÝ PROJEKTANT	Ing.arch. Michal Hladil		AUTORIZAČNÍ RAZÍTKO	ČÍSLO PARÉ
PROJEKTANT	Ing.arch. V.Moravcová			
KAT. ÚZEMÍ	OTROKOVICE			
MÍSTO STAVBY	p.č. 41/1, 41/2			
INVESTOR	MĚSTO OTROKOVICE			
ADRESA INV.	NÁM. 3. KVĚTNA 1340, OTROKOVICE			

Ing. arch. MICHAL HLADIL
autorizovaný architekt
Masarykovo nám. 75
763 61 NAPAJEDLA
mob. : 602 935 664
e-mail : hladil.m@volny.cz

AKCE NOVOSTAVBA BYTOVÉHO DOMU, OTROKOVICE

OBJEKT SO 101 – BYTOVÝ DŮM

PROFESE VYTÁPĚNÍ

OBSAH PŮDORYS 1.NP

DATUM	10/2021
STUPEŇ	DPS
FORMÁT	4 A4
MĚŘÍTKO	1 : 50
ČÍSLO VÝKRESU	V 101.02