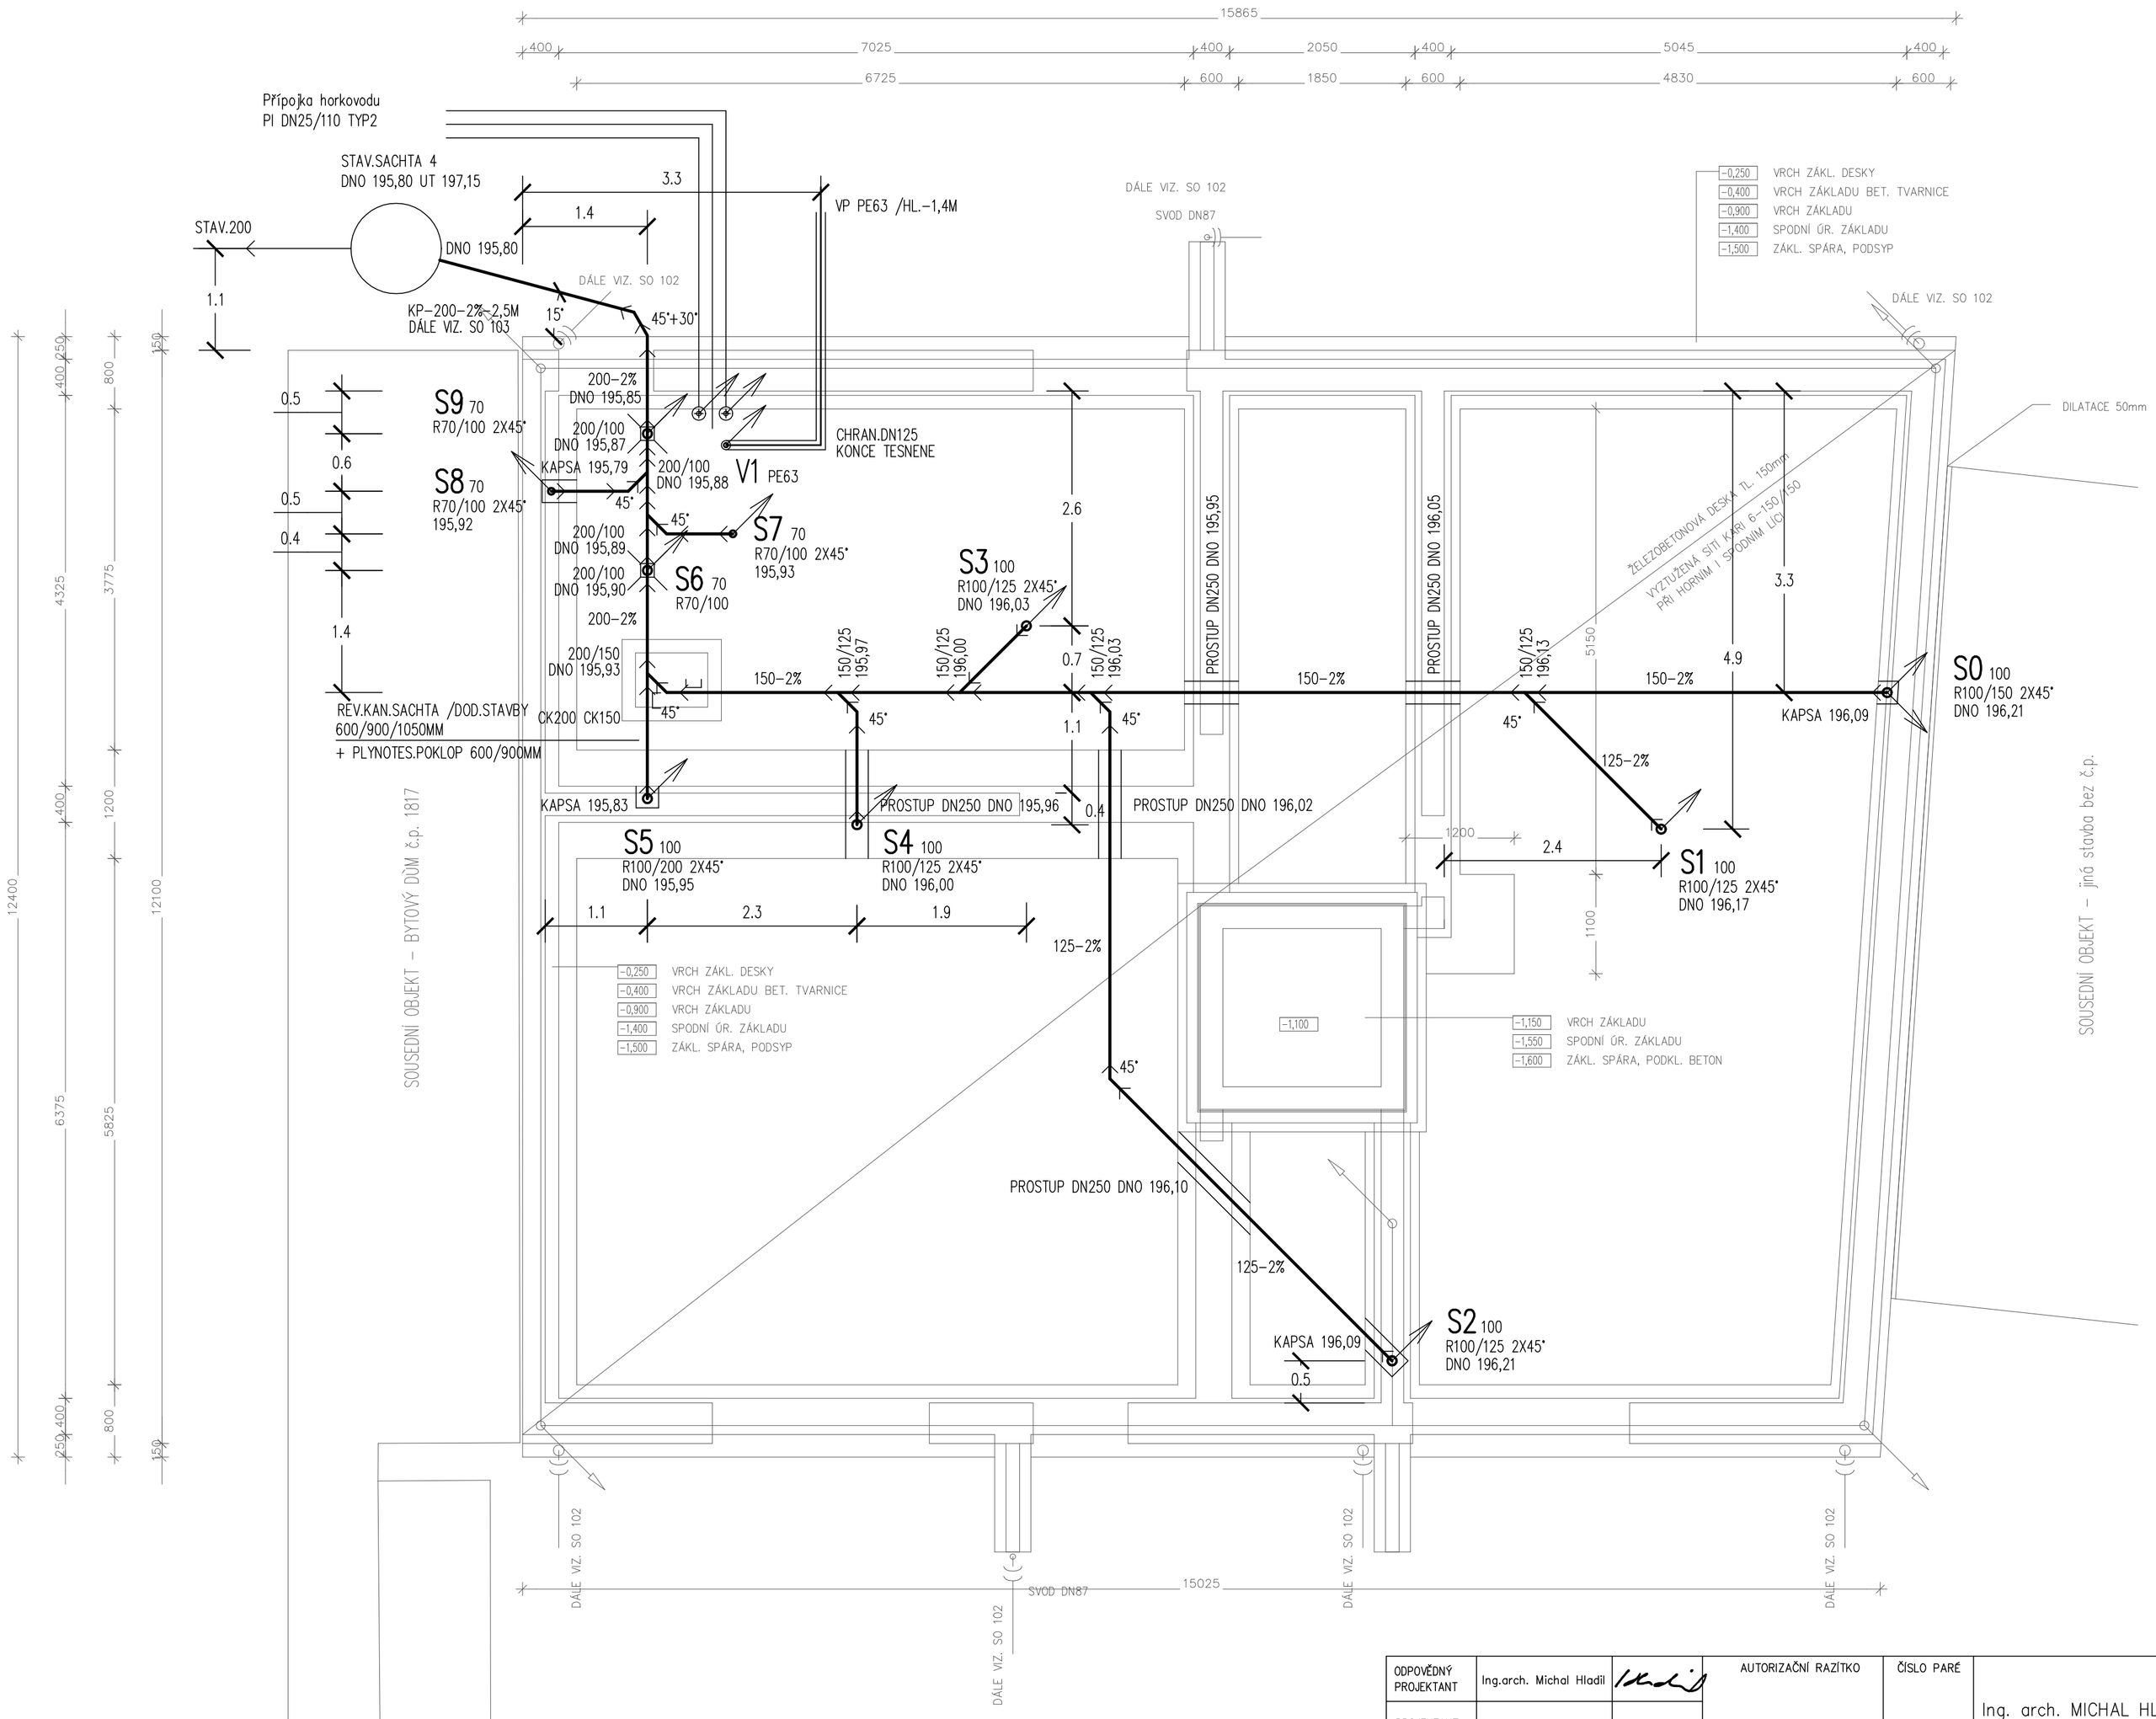

LEGENDA :

KANALIZACE – SVOD V ZEMI

STUDENA VODA

FeZN ZEMNÍCÍ PÁSEK 30/4 S VÝVODY d. 2,0 m V OZNAČENÝCH MÍSTECH

NADZÁKLADOVÉ NOSNÉ A OBVODOVÉ ZDIVO

ODPOVĚDNÝ PROJEKTANT	Ing.arch. Michal Hladil		AUTORIZAČNÍ RAZÍTKO	ČÍSLO PARÉ
PROJEKTANT	Ing.arch. V.Moravcová			
KAT. ÚZEMÍ	OTROKOVICE			
MÍSTO STAVBY	p.č. 41/1, 41/2			
INVESTOR	MĚSTO OTROKOVICE			
ADRESA INV.	NÁM. 3. KVĚTNA 1340, OTROKOVICE			

Ing. arch. MICHAL HLADIL
autorizovaný architekt
Masarykovo nám. 75
763 61 NAPAJEDLA
mob. : 602 935 664
e-mail : hladil.m@volny.cz

AKCE	NOVOSTAVBA BYTOVÉHO DOMU, OTROKOVICE	DATUM	10/2021
OBJEKT	SO 101 – BYTOVÝ DŮM	STUPEŇ	DPS
PROFESE	ZDRAVOTNĚ TECHNICKÉ INSTALACE	FORMÁT	4 A4
		MĚŘÍTKO	1 : 50
OBSAH	ZÁKLADY	ČÍSLO VÝKRESU	ZTI 101.02