
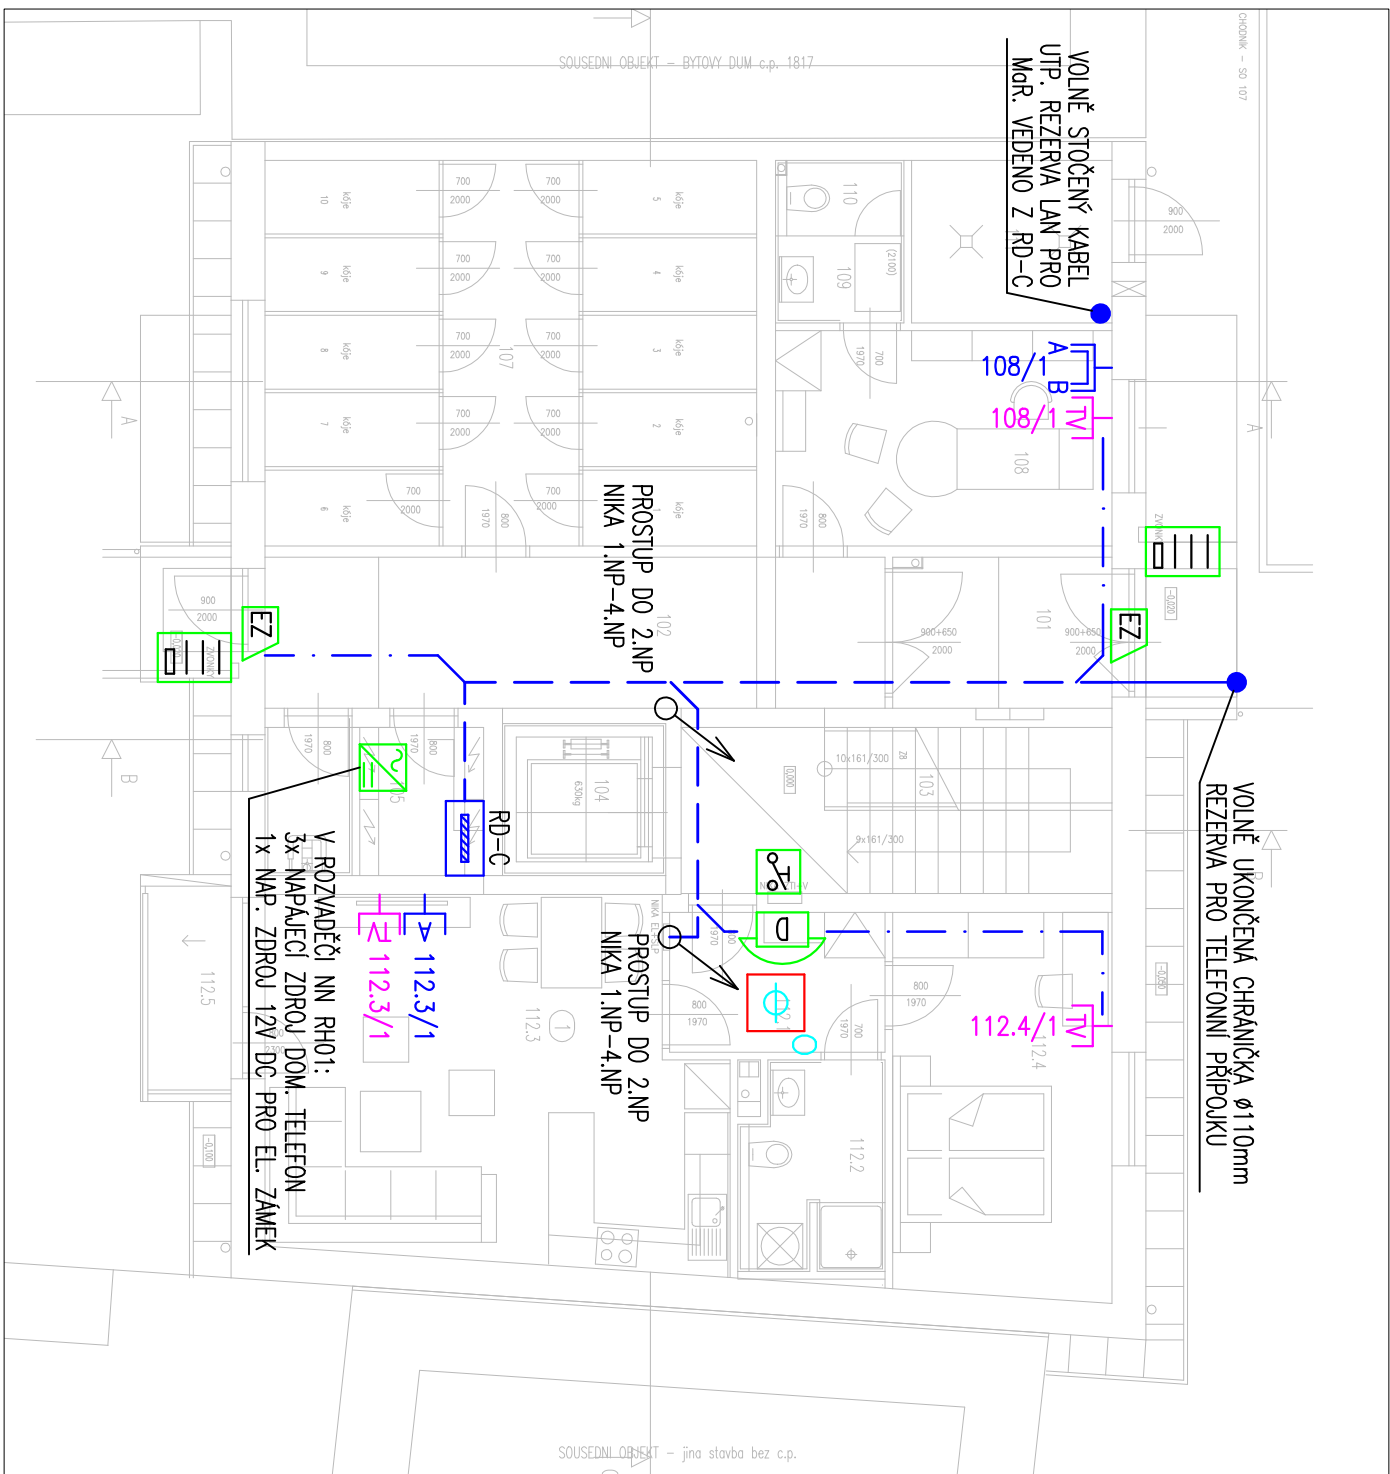


LEGENDA PRVKŮ SLP

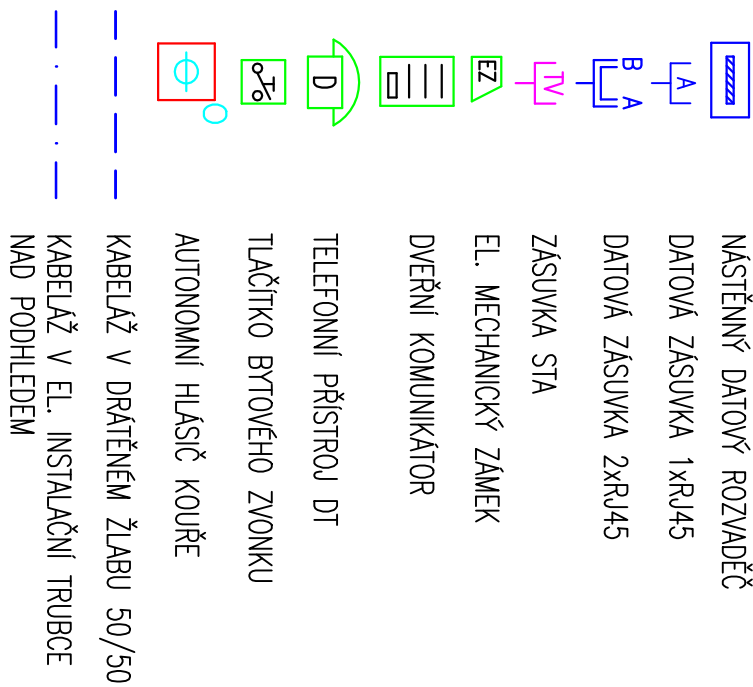

ROZVODNÁ SOUSTAVA:

3NPE AC 50HZ, 400/230V, TN-C-S

OCHRANNÁ OPATŘENÍ PRO ZAJIŠTĚNÍ BEZPEČNOSTI-OCHRANA PŘED ÚRAZEM ELEKTRICKÝM PROUDEM DLE ČSN 33 2000-4-41 ED3 Z2:

411.2 POŽADAVKY NA ZÁKLADNÍ OCHRANU (PŘED DOTYKEM ŽIVÝCH ČÁSTÍ)

IZOLACI, PREPAKY NEBO KRYTÍ

411.2 POŽADAVKY NA OCHRANU PŘI PORUŠĚ (PŘED DOTYKEM NEŽIVÝCH ČÁSTÍ)

411.3.1 OCHRANNE ÚZEMNENÍ A OČIŠŤOVACÍ POSPOJOVÁNÍ

411.3.2 AUTOMATICKÉ ODPOJENÍ V PRÍPADĚ PORUCHY

411.3.3 DOPĽNKOVÁ OCHRANA – PROUDOVÝ CHRANIC

414 OCHRANA MALÝM NAPĚTÍM 24V DC


Poznámka:

Pozice zásuvek SK a STA sladiť se zásuvkami 230V.

Dodávka a montáž páteřních kabelových tras

Je súčasťou dodávky protese SK.

Výška instalace domácího telefonu 1500mm.

OPPOVĚDNÝ PROJEKTANT	Ing. Petr Zikmund		AUTORIZAČNÍ RAZÍTKO	ČÍSLO PARÉ	Ing. arch. MICHAL HLADIL autorizovaný architekt Masarykovo nám. 75 763 61 NAPAJEDELA mob. : 602 935 664 e-mail : hladi.m@volny.cz	
PROJEKTANT	Ing. Petr Zikmund					
KAT. ÚZEMÍ	OTROKOVICE					
MÍSTO STAVBY	p.č. 41/1, 41/2					
INVESTOR	MĚSTO OTROKOVICE					
ADRESA INV.	NAM. 3. KVĚTNA 1340, OTROKOVICE					
AKCE	NOVOSTAVBA BYTOVÉHO DOMU, OTROKOVICE				DATUM	10/2021
OBJEKT	SO 101 – BYTOVÝ DŮM				STUPEŇ	DPS
PROFESE	D.1.4. ZAŘÍZENÍ SLABOPROUDÉ ELEKTROTECHNIKY				FORMÁT	2 A4
					MĚŘÍTKO	1 : 100
OBSAH	PŮDORYS 1.NP				ČÍSLO VÝKRESU	101.61