VZOROVÝ ŘEZ ,A,

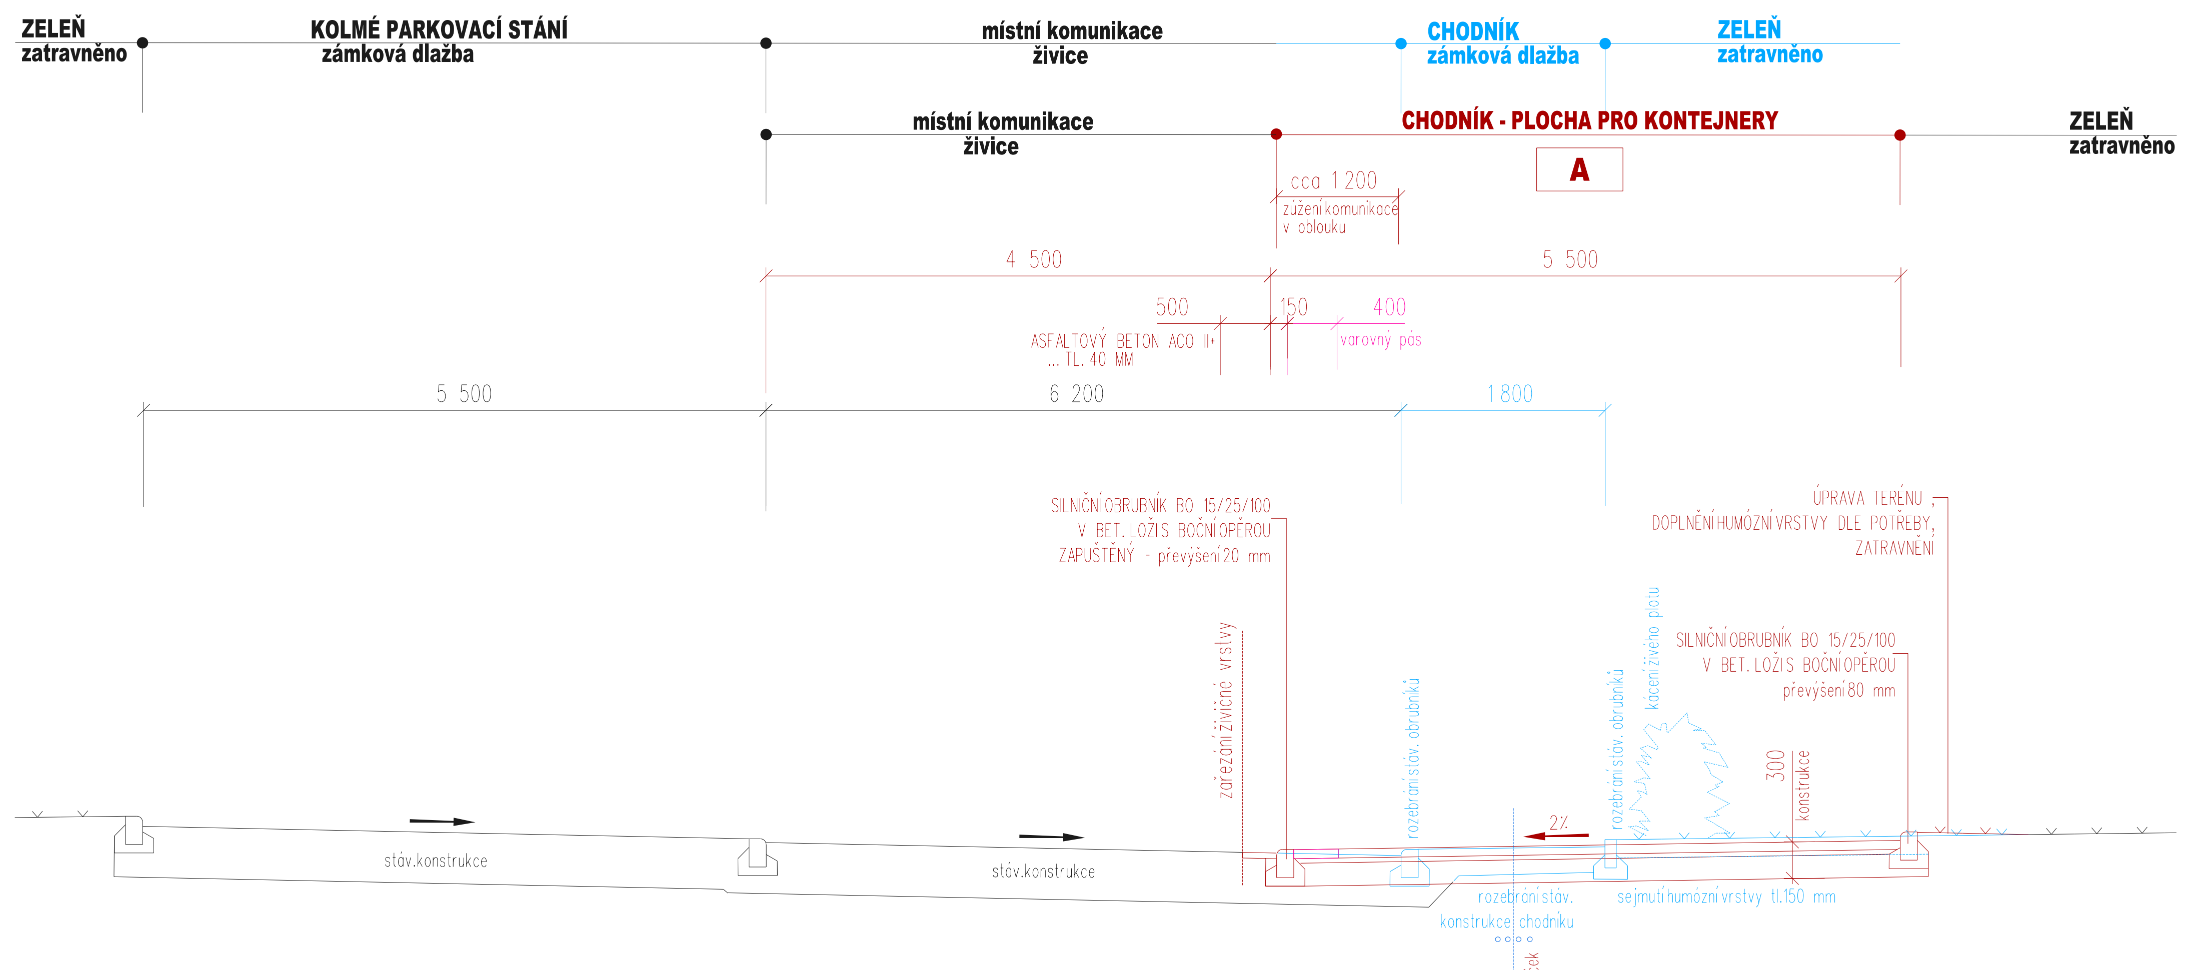

STÁVAJÍCÍ STAV - ZRUŠENO
STÁVAJÍCÍ STAV - BEZ ÚPRAV
NÁVRH

NAVRHOVANÁ KONSTRUKCE:

A

CHODNÍK -nová konstrukce

ZÁMKOVÁ DLAŽBA ŠEDÁ 100/200/60 - využití stávající dlažby	60 mm
PODKLAD Z KAMENIVA fr.4-8	40 mm
ŠTĚRKODRŤ $ŠD_A$ G_E	200 mm
CELKEM	300 mm

Hlavní projektant	Zodp. projektant	Vypracoval	Kontroloval	projektová kancelář Marcela Sedlářová
M.Sedlářová	M.Sedlářová	M.Sedlářová	Ing. Prokůpek	Nám.T.G.Masaryka 588, 760 01 Zlín, IČO: 65795954 tel. + 420 607 543 000; aspk@aspk-zl.cz
INVESTOR: MĚSTO OTROKOVICE				
OTROKOVICE - REVITALIZACE SÍDLIŠTĚ MORAVANSKÉ 1.STAVBA - PARKOVACÍ STÁNÍ U Č.P.1192-1193 SO 101 PARKOVACÍ STÁNÍ				FORMÁT 2 A4 / STUPEŇ dsps / DATUM 3.2023 / Č.Z.
VZOROVÉ ŘEZY				MĚŘ. 1:50 / Č.V. 10-5

VZOROVÝ ŘEZ ,B,

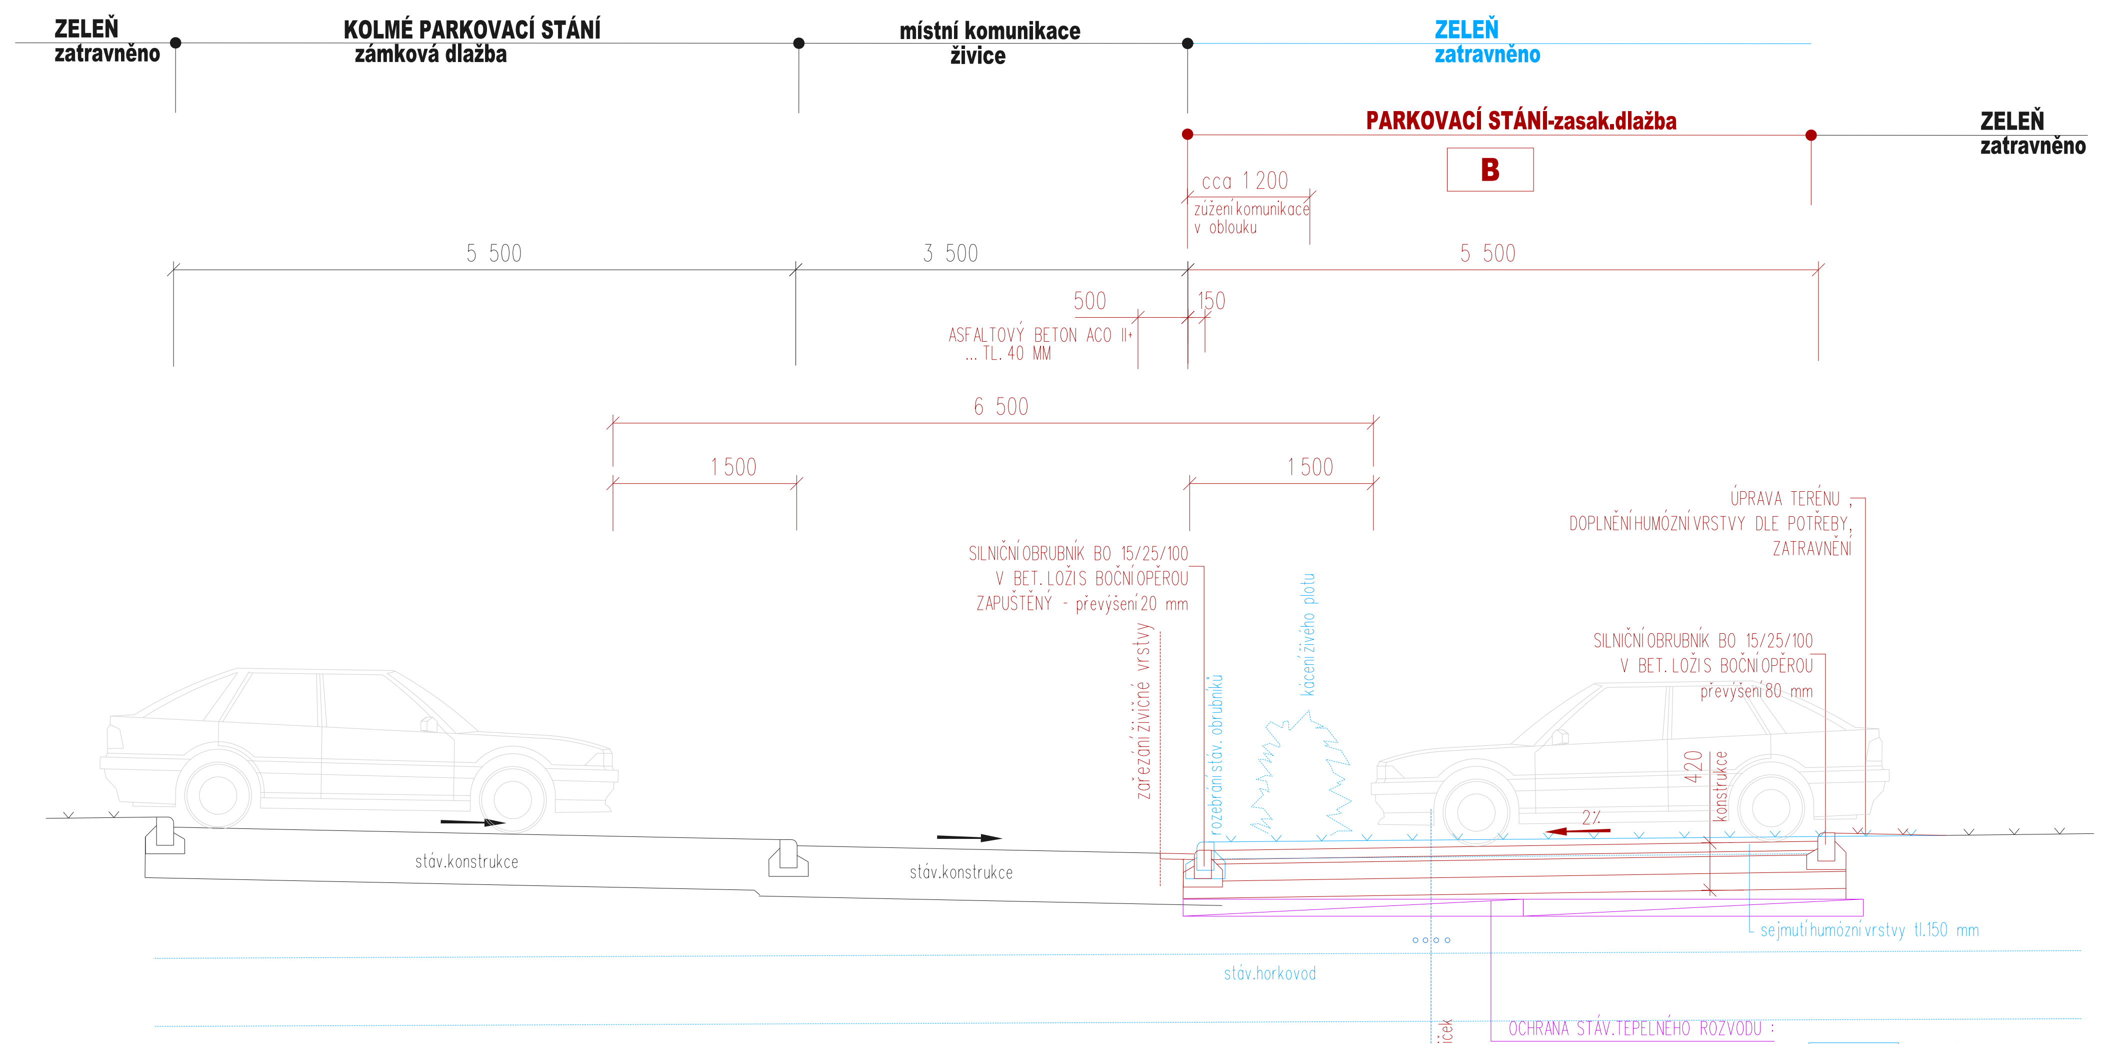

STÁVAJÍCÍ STAV - ZRUŠENO
STÁVAJÍCÍ STAV - BEZ ÚPRAV
NÁVRH

B

PARKOVACÍ STÁNÍ -nová konstrukce-zasakování

PROPUSTNÁ DLAŽBA ŠEDÁ 200/200/80, rastr červená vyplněná drtí fr.4-8 mm	80 mm
PODKLAD Z KAMENIVA fr.4-8	40 mm
ŠTĚRKODRŤ - ŠDA fr.0-32	150 mm
ŠTĚRKODRŤ - ŠDA fr.32-63 /0-63/	150 mm
CELKEM	420 mm

Odvodnění parkovacích stání - povrchová voda bude zasakována přes vegetační celopropustnou dlažbu do spodních vrstev konstrukce a podloží. Na základě ČSN 759010 a TNV 759011 je nutné pro vsakování zajistit do hloubky min. 1,10m od nivelety nové plochy propustné půdní a horninové prostředí. Konstrukce plochy zahrnuje 0,08m zatravňovací dlažby a 0,32m štěrků, u zbývajících 0,68m bude propustnost prověřena geologickou sondou. V případě potřeby bude nevyhovující vrstva nahrazena novou propustnou zeminou.

VZOROVÝ ŘEZ ,C,

STÁVAJÍCÍ STAV - ZRUŠENO
STÁVAJÍCÍ STAV - BEZ ÚPRAV
NÁVRH

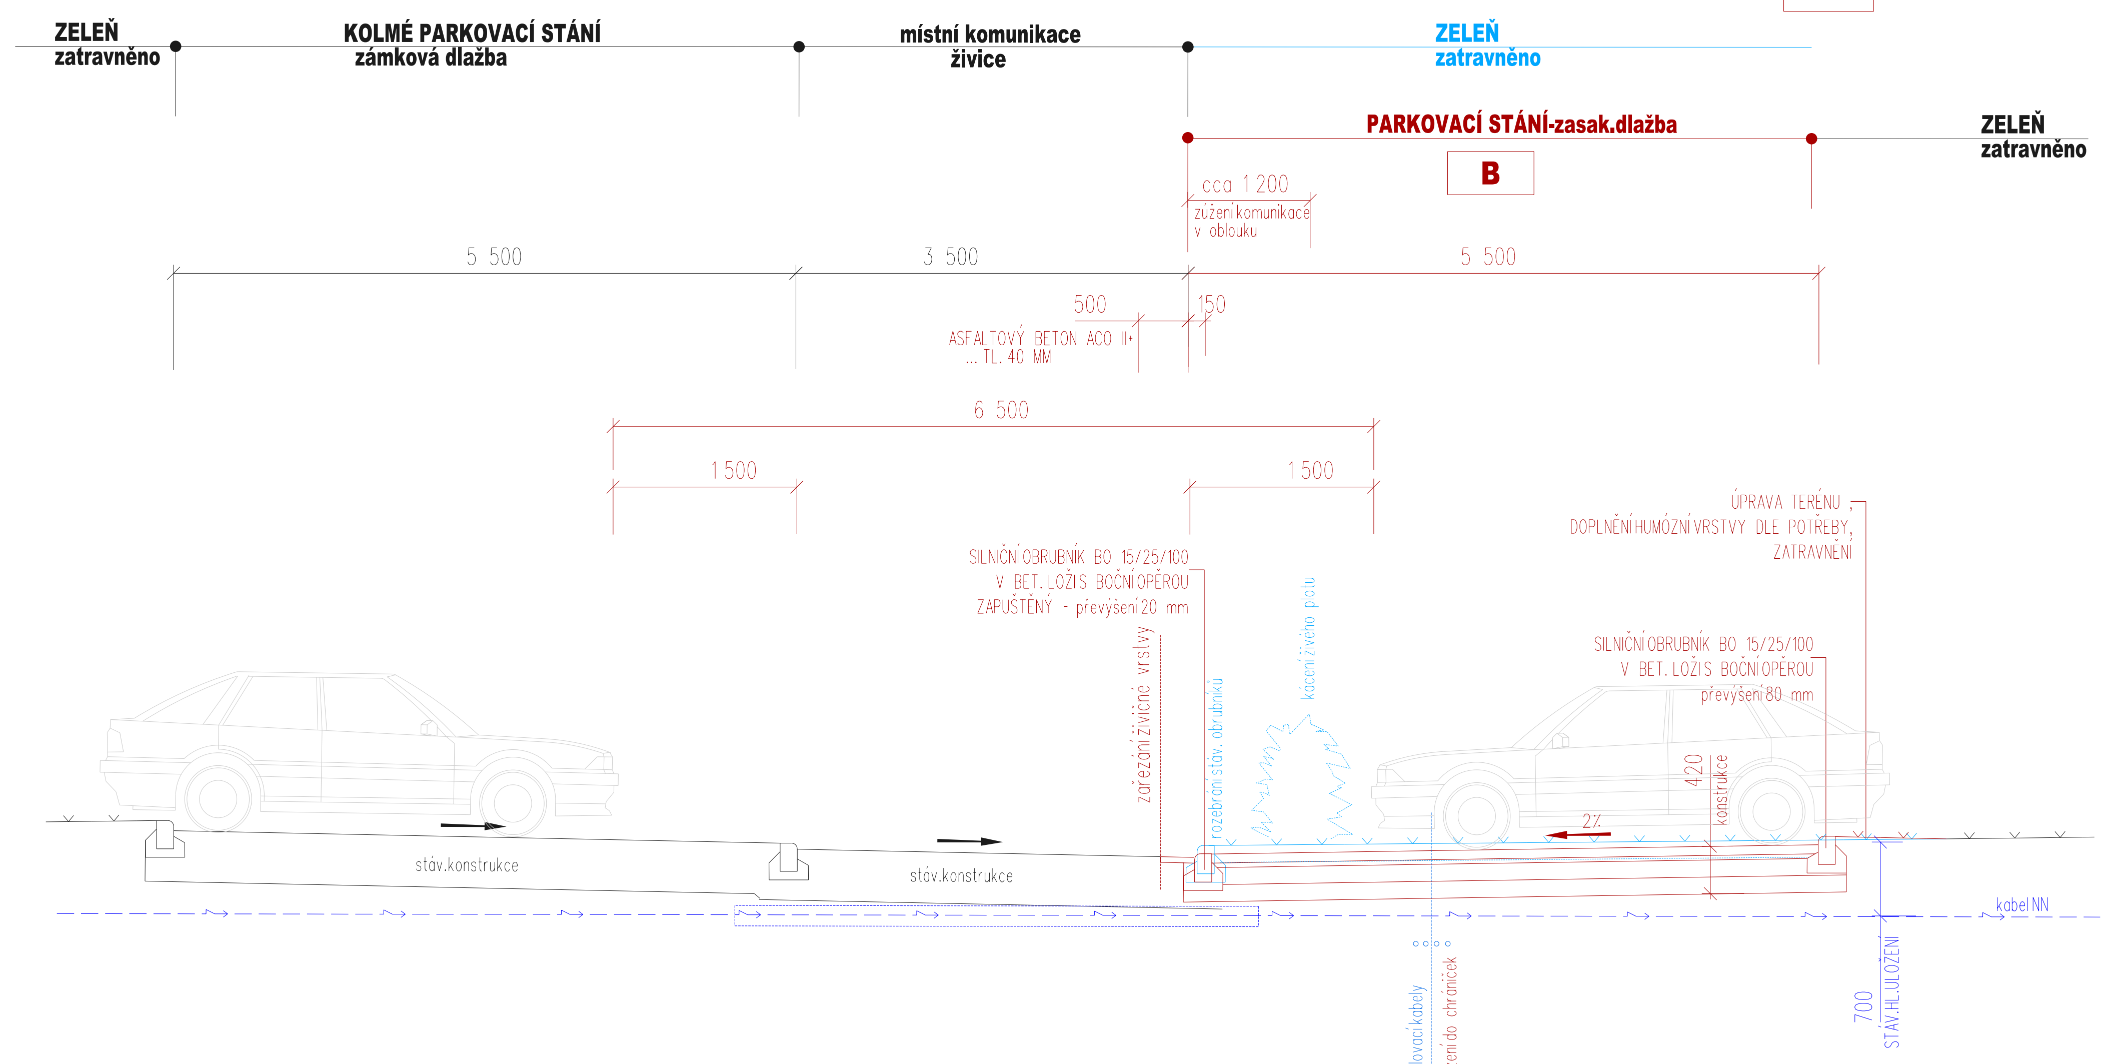

B

PARKOVACÍ STÁNÍ -nová konstrukce-zasakování

PROPUSTNÁ DLAŽBA ŠEDÁ 200/200/80, rastr červená vyplněná drtí fr.4-8 mm	80 mm
PODKLAD Z KAMENIVA fr.4-8	40 mm
ŠTĚRKODRŤ - ŠDA fr.0-32	150 mm
ŠTĚRKODRŤ - ŠDA fr.32-63 /0-63/	150 mm
CELKEM	420 mm

Odvodnění parkovacích stání - povrchová voda bude zasakována přes vegetační celopropustnou dlažbu do spodních vrstev konstrukce a podloží. Na základě ČSN 759010 a TNV 759011 je nutné pro vsakování zajistit do hloubky min. 1,10m od nivelety nové plochy propustné půdní a horninové prostředí. Konstrukce plochy zahrnuje 0,08m zatravňovací dlažby a 0,32m štěrků, u zbývajících 0,68m bude propustnost prověřena geologickou sondou. V případě potřeby bude nevyhovující vrstva nahrazena novou propustnou zeminou.