


ŘEZ A-A'

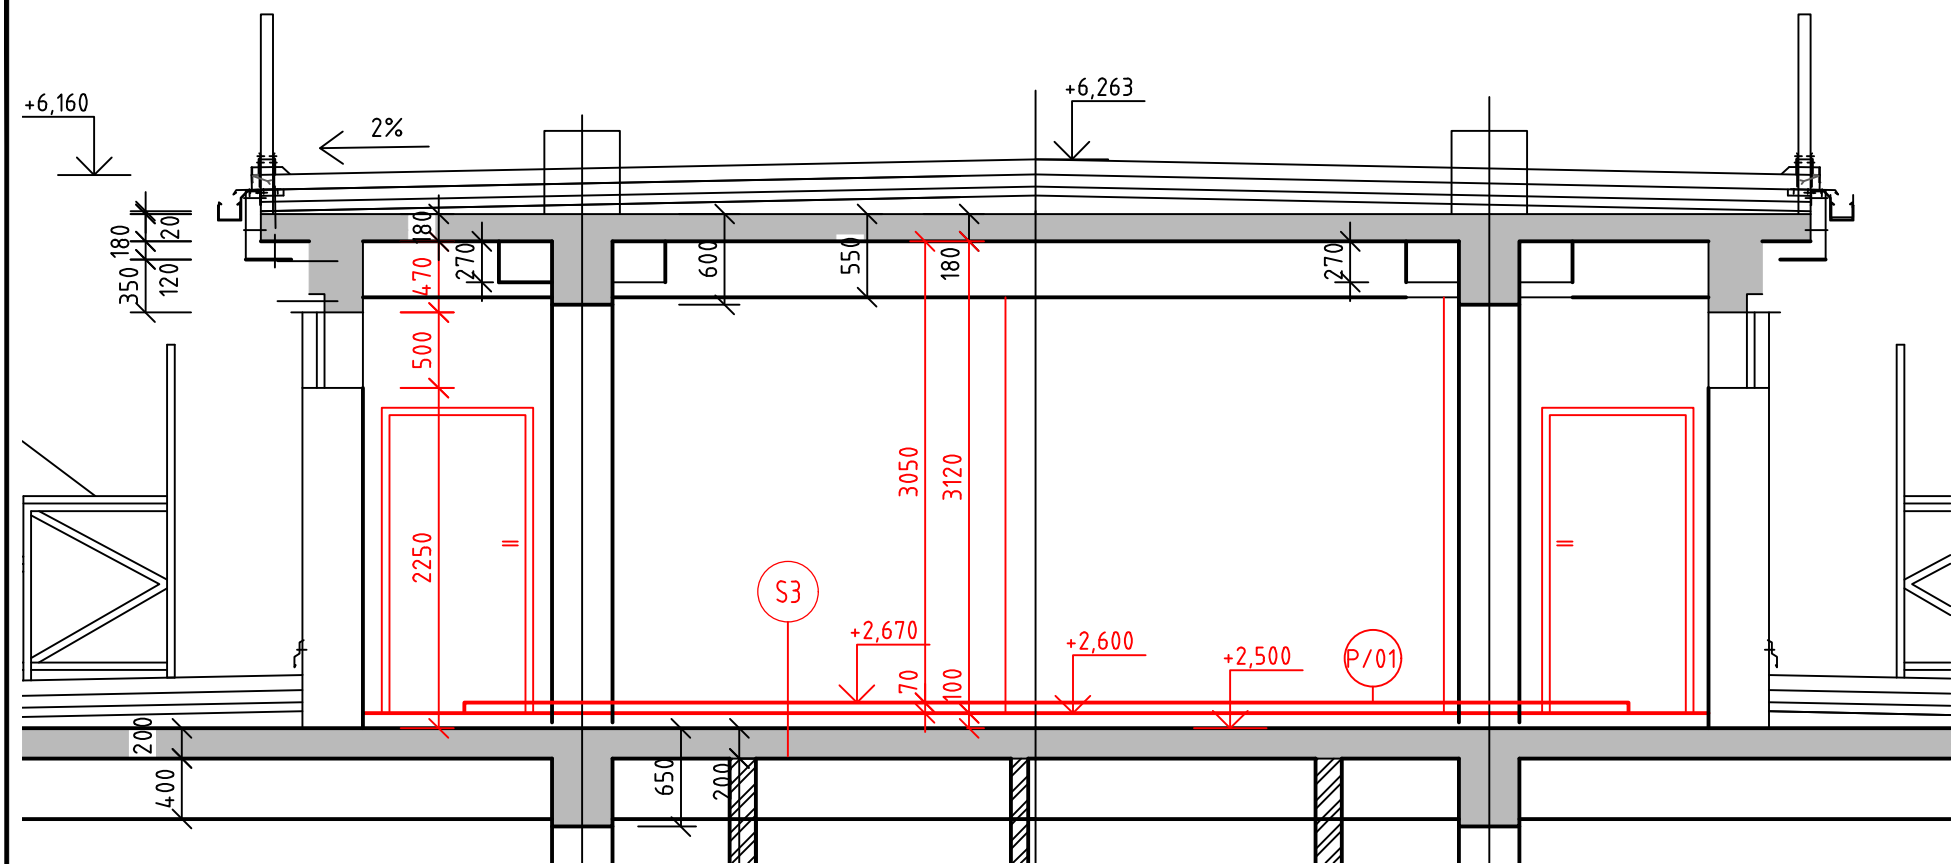

LEGENDA ZNAČENÍ

- STÁVAJÍCÍ KONSTRUKCE
- NOVÉ KONSTRUKCE

LEGENDA ZNAČENÍ HMOT

- OBVODOVÉ ZDIVO TL.400mm Z CIHEL POROTHERM 40 Si, P6 NA CEMENTOVOU MALTU 10MPa
- ZDIVO VÝTAHOVÉ ŠACHTY A STROJOVNÝ TL.300mm Z PLNÝCH CIHEL CP 15 NA MC10
- ZDIVO TL.175mm Z CIHEL POROTHERM 17,5 P+D, P10  
ZDIVO TL.150mm Z CIHEL POROTHERM 14 P+D, P10  
ZDIVO TL.115mm Z CIHEL POROTHERM 11,5 P+D, P10  
ZDIVO TL.100mm Z CIHEL POROTHERM 8 P+D, P10  
VŠECHNO NA MALTU CEMENTOVOU 10MPa
- BETON PROSTÝ
- MONOLITICKÝ ŽELEZOBETON
- PŘÍČKA TL. 100 mm
- AKUSTICKÁ PŘÍČKA TL. 300 mm

SKLADBY PODLAH


- S1 DLAŽBA**

  - KERAMICKÁ DLAŽBA TL. 10 mm
  - HYDROIZOLAČNÍ STĚRKA VČETNĚ ROHOVÝCH BANDÁŽÍ TL. 1 mm
  - CEMENTOVÝ SAMONIVELAČNÍ POTĚR CT-C30-F6 TL.50mm
  - SEPARAČNÍ PE FOLIE TL. 0,2 mm
  - KROČEJOVÁ IZOLACE TL. 20 mm
  - SEPARAČNÍ PE FOLIE TL. 0,2 mm
  - ASFALTOVÝ MODIFIKOVANÝ PÁS TL. 4mm VČETNĚ SOKLŮ
  - VYROVNÁVACÍ VRSTVA PODKLADU TL. 20 mm
- S3 PODLAHA V TĚLOCVIČNĚ - KERAMICKÁ DLAŽBA + DŘEVĚNÁ SPORTOVNÍ PODLAHA**
- S2 LINOLEUM**

  - LINOLEUM TL. 2mm
  - NIVELAČNÍ STĚRKA TL. 10 mm
  - CEMENTOVÝ SAMONIVELAČNÍ POTĚR CT-C30-F6 TL.50mm
  - SEPARAČNÍ PE FOLIE TL. 0,2 mm
  - KROČEJOVÁ IZOLACE TL. 20 mm
  - SEPARAČNÍ PE FOLIE TL. 0,2 mm
  - ASFALTOVÝ MODIFIKOVANÝ PÁS TL. 4mm VČETNĚ SOKLŮ
  - VYROVNÁVACÍ VRSTVA PODKLADU TL. 20 mm

±0,000 = 185,90 m n. m. B.P.V.

Revize	Popis	Kreslil	Datum

Kreslil Ivana Řehulková	Vypracoval Ivana Řehulková	Odp. projektant Ing. Martin Dvořák	<div><div>DAZ design4u s.r.o. Tršice 27 783 57 Tršice tel.: 724 188 050 email: info@daztrstice.cz</div></div>	
Obec OTROKOVICE	Kraj ZLÍNSKÝ KRAJ			
Investor MĚSTO OTROKOVICE				
Akce Stavební úpravy Sportovního areálu Baťov, Otrokovice				
Profese ARCHITEKTONICKO-STAVEBNÍ ČÁST			Datum 03/2023	
Objekt SO 01			Počet form. A4 2x A4	
			Stupeň DSP	
			Zak. číslo 154-22	
			Arch. číslo 15422	Číslo výtisku
Název výkresu NOVÝ STAV - ŘEZ A-A'			Měřítko 1:50	Číslo výkresu D.1.1.07