



POHLED SEVERNÍ

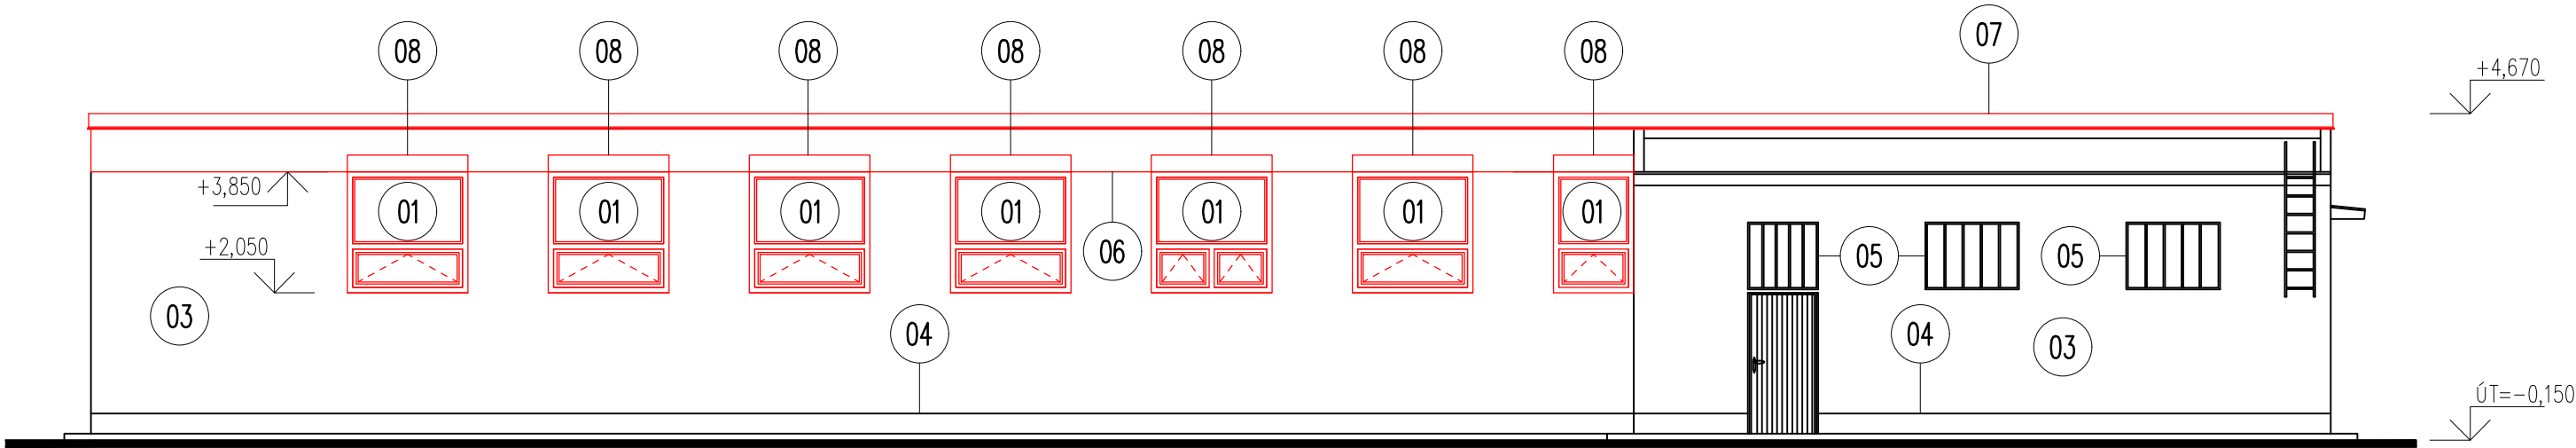

POHLED JIŽNÍ

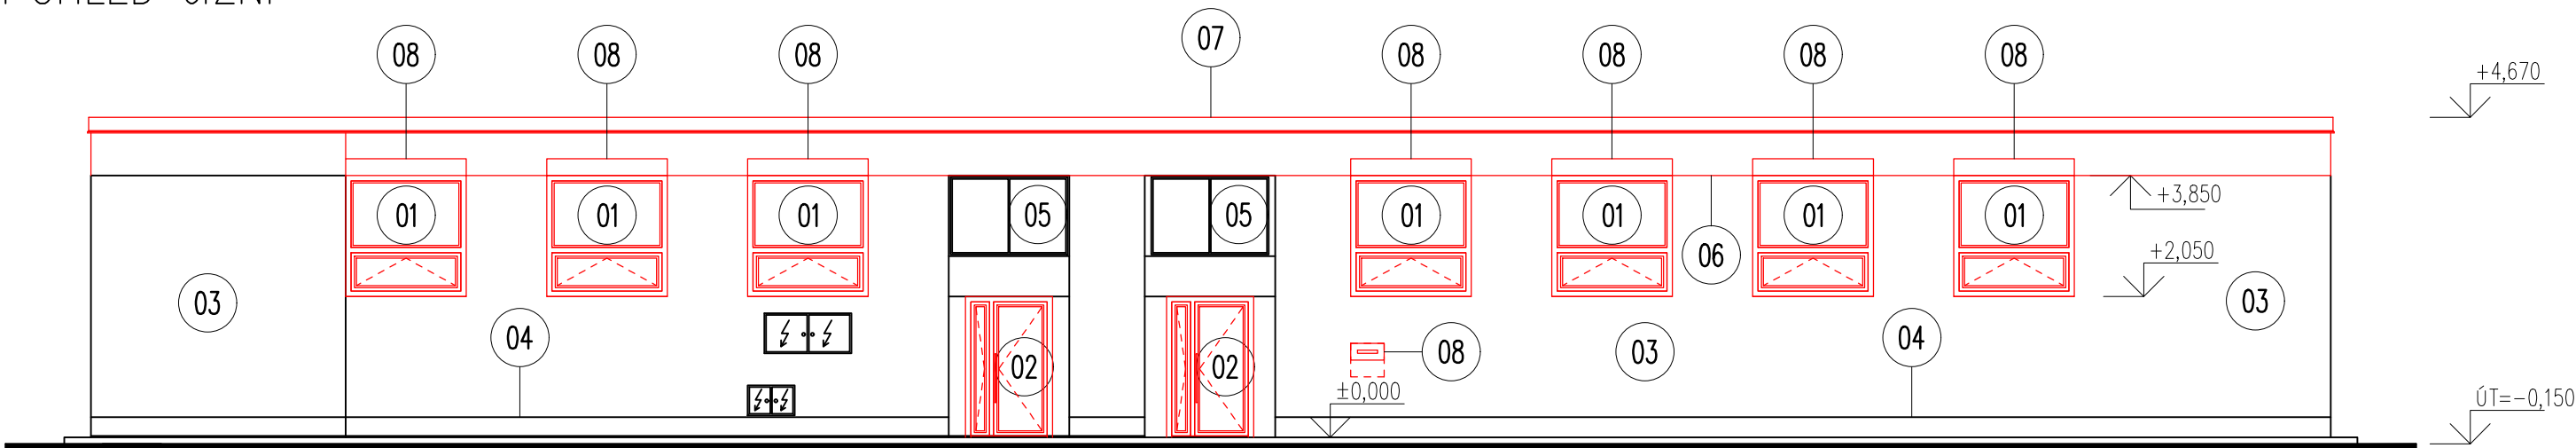


POPIS STAVEBNÍCH PRACÍ:

- nová skladba střešního pláště od nosné stropní konstrukce s krytinou z PVC–P fólie, např. Fatrafol 810 tl. 1,5 mm (RAL 7016) vč. klempířských prvků z poplast. plechu RAL7016 dle technologických postupů výrobce
- nová okna z PVC profilů tl. min. 86 mm s izolačním trojsklem ($U_{w,min} = 0,9 \text{ W/m}^2\text{K}$) vč. předokenní žaluzií, RAL 7016
- osazení předokenních žaluzií do plechového kastlu, RAL 7016
- v ploše atiky nový KZS Etics s povrchovou úpravou z jemnozrnné silikátové omítky tl. 2,0 mm, bílá
- osazení biblioboxu, lakovaný plech RAL 7016

LEGENDA:

- 01 PVC OKNO S IZOLAČNÍM TROJSKLEM, ANTRACIT
- 02 PVC DVEŘE S IZOLAČNÍM TROJSKLEM, ANTRACIT
- 03 KZS S CIHLENÝ OBKLAD. PÁSEK
- 04 SOKL – CEMENTOVÁ OMÍTKA
- 05 OKNA A DVEŘE ZACHOVANÉ
- 06 ATIKA – SILIKÁTOVÁ OMÍTKA, BÍLÁ
- 07 OPECHOVÁNÍ, POPLASTOVANÝ PLECH, RAL 7016
- 08 KASTL ŽALUZIE, RAL 7016
- 09 BIBLIOBOX, LAKOVANÝ PLECH, RAL 7016

±0,000 = stávající podlaha přízemí objektu (výšková úroveň se nemění)
DOKUMENTACE JE ZPRACOVÁNA V ROZSAHU PRO VÝBĚR ZHOTOVITELE JAKO PROVÁDĚCÍ DOKUMENTACE.

DATUM:	REVIZE (POPIS)		AUTORIZAČNÍ RAZÍTKO:	
ORIENTACE:		PROJEKČNÍ KANCELÁŘ: FÜRMA s.r.o. sídlo: Halenkovice 757, 763 63 Halenkovice IČ: 065 47 800 DIČ: CZ06547800 mobil: +420 605 906 492 e-mail: furst.pavel@email.cz	PARÉ:	
INVESTOR:	město Otrokovice IČ: 002 84 301 nám. 3. května 1340 765 02 Otrokovice		HIP: Ing. et Ing. arch. Pavel Fürst ČKAIT 1302115	DATUM: 10/2022
			ODPOVĚDNÝ PROJEKTANT:	STUPEŇ PD: DVZ
			VYPRACOVAL: Ing. et Ing. arch. Pavel Fürst	ČÁST: D1.1
STAVBA:	Rekonstrukce Městské knihovny Otrokovice v místní části Bařov		OBJEKT / NÁZEV VÝKRESU:	MĚŘÍTKO: 1:100
			POHLEDY NÁVRŽENÝ STAV	Č.VÝKRESU: D1.08