


Poliklinika Otrokovice, budova A 4.NP

Datum: 21.04.2023
Zpracovatel: Robert Kovář

Pojecty Šeda

Jateční 169
760 01 ZlínZpracovatel Robert Kovář
Telefon 777 802 831
Fax
e-mail robert.kovar@gmail.com

4.05 Ordinace / Shrnutí

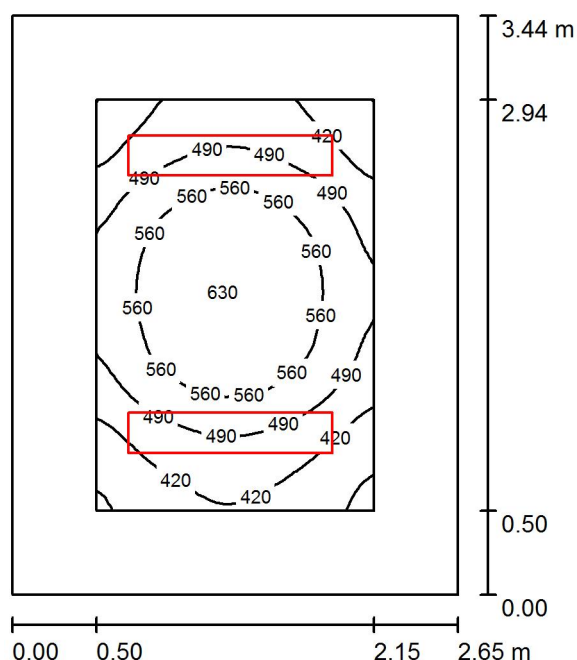

Výška místnosti: 2.900 m, Montážní výška: 2.900 m, Činitel údržby: 0.80

Hodnoty v Lux, Měřítko 1:45

Plocha	ρ [%]	E_m [lx]	E_{min} [lx]	E_{max} [lx]	E_{min} / E_m
Uživatelská úroveň	/	503	330	635	0.657
Podlaha	20	313	190	396	0.607
Strop	70	67	47	80	0.696
Stěny (4)	50	158	47	371	/

Uživatelská úroveň:

Výška: 0.850 m
Rastr: 32 x 32 Body
Okrajová zóna: 0.500 m

UGR

Levá stěna
Spodní stěna
(CIE, SHR = 0.25.)

Podél-

14
14

Příčně

17
17


k ose svítidla

Kusovník svítidel

Č.	ks	Označení (Opravný faktor)	Φ (Svítidlo) [lm]	Φ (Zdroje:) [lm]	P [W]
1	2	MODUS spol.s.r.o. LLL3000RM2KVM MODUS LLL 3000 RM2 KVM (1.000)	3299	3300	26.0
Celkem:			6598	Celkem: 6600	52.0

Specifický příkon: $5.70 \text{ W/m}^2 = 1.13 \text{ W/m}^2/100 \text{ lx}$ (Základní plocha: 9.12 m^2)

Projekty Šeda

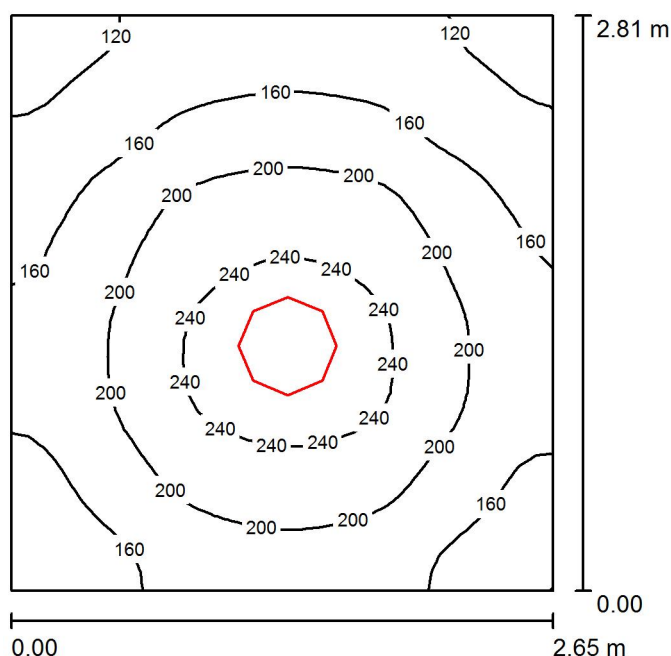Jateční 169
760 01 ZlínZpracovatel Robert Kovář
Telefon 777 802 831
Fax
e-mail robert.kovar@gmail.com**4.06 Sklad / Shrnutí**

Výška místnosti: 2.900 m, Montážní výška: 2.900 m, Činitel údržby: 0.80

Hodnoty v Lux, Měřítko 1:37

Plocha	ρ [%]	E_m [lx]	E_{min} [lx]	E_{max} [lx]	E_{min} / E_m
Uživatelská úroveň	/	183	102	261	0.556
Podlaha	20	126	89	153	0.701
Strop	70	106	42	1299	0.400
Stěny (4)	50	119	58	241	/

Uživatelská úroveň:

Výška: 0.850 m
 Rastr: 32 x 32 Body
 Okrajová zóna: 0.000 m

Kusovník svítidel


Č.	ks	Označení (Opravný faktor)	Φ (Svítidlo) [lm]	Φ (Zdroje:) [lm]	P [W]
1	1	MODUS, spol. s r.o. BRSB_KO480V3 MODUS BRSB KO 480 V3 (1.000)	3600	3600	34.0
Celkem:			3600	Celkem: 3600	34.0

Specifický příkon: $4.57 \text{ W/m}^2 = 2.50 \text{ W/m}^2/100 \text{ lx}$ (Základní plocha: 7.45 m^2)

Pojekty Šeda

Jateční 169
760 01 ZlínZpracovatel Robert Kovář
Telefon 777 802 831
Fax
e-mail robert.kovar@gmail.com

4.23 Ordinace / Shrnutí

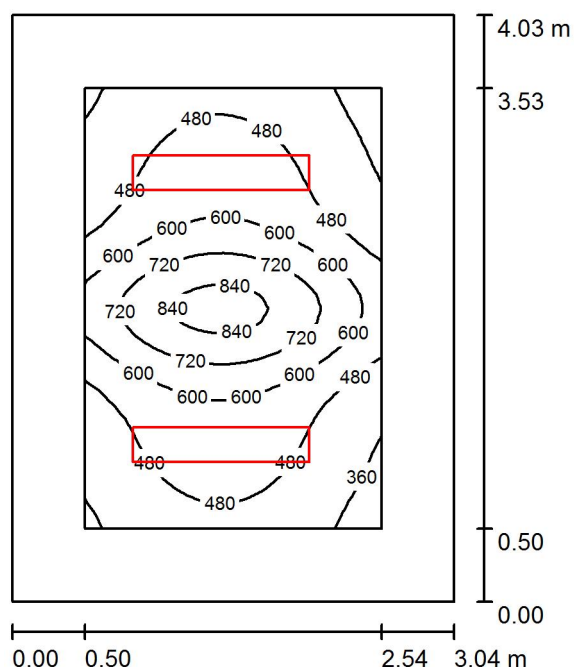

Výška místnosti: 2.900 m, Montážní výška: 2.900 m, Činitel údržby: 0.80

Hodnoty v Lux, Měřítko 1:52

Plocha	ρ [%]	E_m [lx]	E_{min} [lx]	E_{max} [lx]	E_{min} / E_m
Uživatelská úroveň	/	543	309	892	0.569
Podlaha	20	352	196	507	0.558
Strop	70	66	48	78	0.722
Stěny (4)	50	154	44	342	/

Uživatelská úroveň:

Výška: 0.850 m
 Rastr: 32 x 32 Body
 Okrajová zóna: 0.500 m

UGR

Levá stěna
 Spodní stěna
 (CIE, SHR = 0.25.)

Podél-
 Příčně
 k ose svítidla

Kusovník svítidel


Č.	ks	Označení (Opravný faktor)	Φ (Svítidlo) [lm]	Φ (Zdroje:) [lm]	P [W]
1	2	MODUS spol.s.r.o. LLL4000RM2KV MODUS LLL 4000 RM2 KV (1.000)	4300	4300	37.0
Celkem:			8600	Celkem: 8600	74.0

Specifický příkon: $6.04 \text{ W/m}^2 = 1.11 \text{ W/m}^2/100 \text{ lx}$ (Základní plocha: 12.25 m^2)

Pojecty Šeda

Jateční 169
760 01 ZlínZpracovatel Robert Kovář
Telefon 777 802 831
Fax
e-mail robert.kovar@gmail.com

4.45 Ordinance / Shrnutí

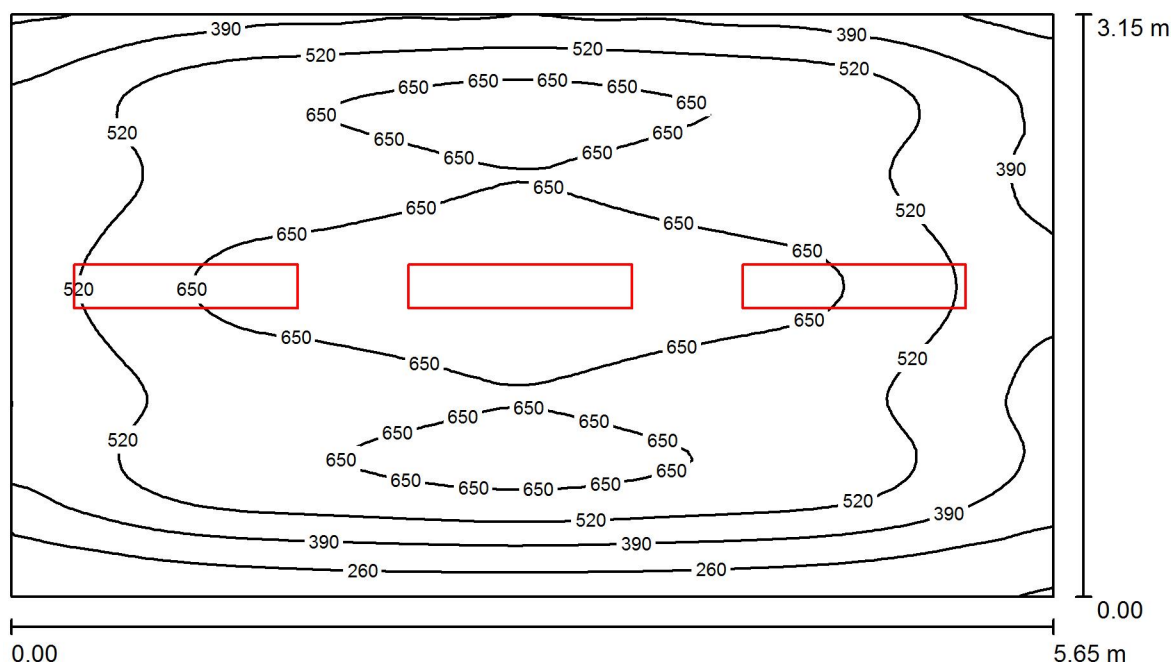

Výška místnosti: 2.900 m, Montážní výška: 2.900 m, Činitel údržby: 0.80

Hodnoty v Lux, Měřítko 1:41

Plocha	ρ [%]	E_m [lx]	E_{min} [lx]	E_{max} [lx]	E_{min} / E_m
Uživatelská úroveň	/	530	128	749	0.241
Podlaha	20	419	287	534	0.684
Strop	70	71	51	85	0.720
Stěny (4)	50	154	47	507	/

Uživatelská úroveň:


Výška: 0.850 m
 Rastr: 64 x 64 Body
 Okrajová zóna: 0.000 m

Kusovník svítidel

Č.	ks	Označení (Opravný faktor)	Φ (Svítidlo) [lm]	Φ (Zdroje:) [lm]	P [W]
1	3	MODUS spol.s.r.o. LLL4000RM2KV MODUS LLL 4000 RM2 KV (1.000)	4300	4300	37.0
Celkem:			12900	12900	111.0

Specifický příkon: $6.24 \text{ W/m}^2 = 1.18 \text{ W/m}^2/100 \text{ lx}$ (Základní plocha: 17.80 m^2)

Pojecty Šeda

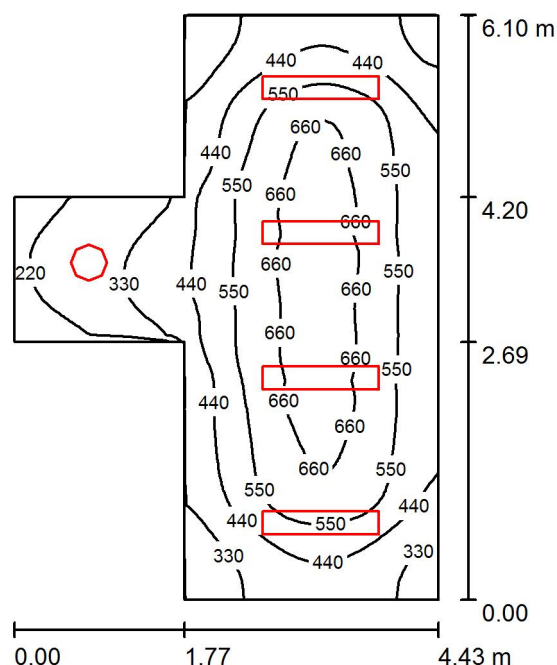Jateční 169
760 01 ZlínZpracovatel Robert Kovář
Telefon 777 802 831
Fax
e-mail robert.kovar@gmail.com**4.48 Sesterna / Shrnutí**

Výška místnosti: 2.900 m, Montážní výška: 2.900 m, Činitel údržby: 0.80

Hodnoty v Lux, Měřitko 1:79

Plocha	ρ [%]	E_m [lx]	E_{min} [lx]	E_{max} [lx]	E_{min} / E_m
Uživatelská úroveň	/	485	180	716	0.371
Podlaha	20	392	156	566	0.397
Strop	70	103	60	1631	0.583
Stěny (8)	50	194	60	482	/

Uživatelská úroveň:

Výška: 0.850 m
 Rastr: 64 x 64 Body
 Okrajová zóna: 0.000 m

Kusovník svítidel

Č.	ks	Označení (Opravný faktor)	Φ (Svítidlo) [lm]	Φ (Zdroje:) [lm]	P [W]
1	4	MODUS spol.s.r.o. LLL3000RM2KVM MODUS LLL 3000 RM2 KVM (1.000)	3299	3300	26.0
2	1	MODUS, spol. s r.o. BRBSB_KO375V2 MODUS BRBSB KO 375 V2 (1.000)	2400	2400	27.0


Celkem: 15595 Celkem: 15600 131.0

Specifický příkon: $6.95 \text{ W/m}^2 = 1.43 \text{ W/m}^2/100 \text{ lx}$ (Základní plocha: 18.85 m^2)

Pojetky Šeda

Jateční 169
760 01 ZlínZpracovatel Robert Kovář
Telefon 777 802 831
Fax
e-mail robert.kovar@gmail.com

4.52 Ordinace / Shrnutí

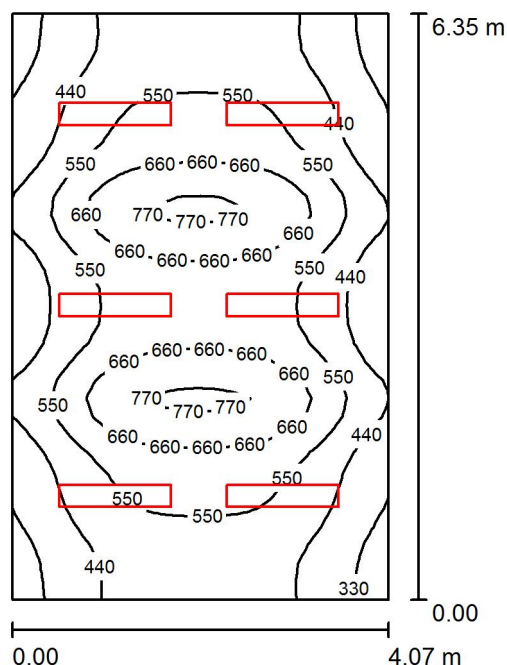

Výška místnosti: 2.900 m, Montážní výška: 2.900 m, Činitel údržby: 0.80

Hodnoty v Lux, Měřítko 1:82

Plocha	ρ [%]	E_m [lx]	E_{min} [lx]	E_{max} [lx]	E_{min} / E_m
Uživatelská úroveň	/	533	281	810	0.527
Podlaha	20	451	247	614	0.548
Strop	70	88	61	100	0.689
Stěny (4)	50	190	60	322	/

Uživatelská úroveň:

Výška: 0.850 m
Rastr: 32 x 32 Body
Okrajová zóna: 0.000 m

UGR

Levá stěna
Spodní stěna
(CIE, SHR = 0.25.)Podél-
14
14
Příčně
17
17
k ose svítidla

Kusovník svítidel

Č.	ks	Označení (Opravný faktor)	Φ (Svítidlo) [lm]	Φ (Zdroje:) [lm]	P [W]
1	6	MODUS spol.s.r.o. LLL3000RM2KVM MODUS LLL 3000 RM2 KVM (1.000)	3299	3300	26.0
Celkem:			19793	Celkem: 19800	156.0

Specifický příkon: $6.03 \text{ W/m}^2 = 1.13 \text{ W/m}^2/100 \text{ lx}$ (Základní plocha: 25.88 m^2)