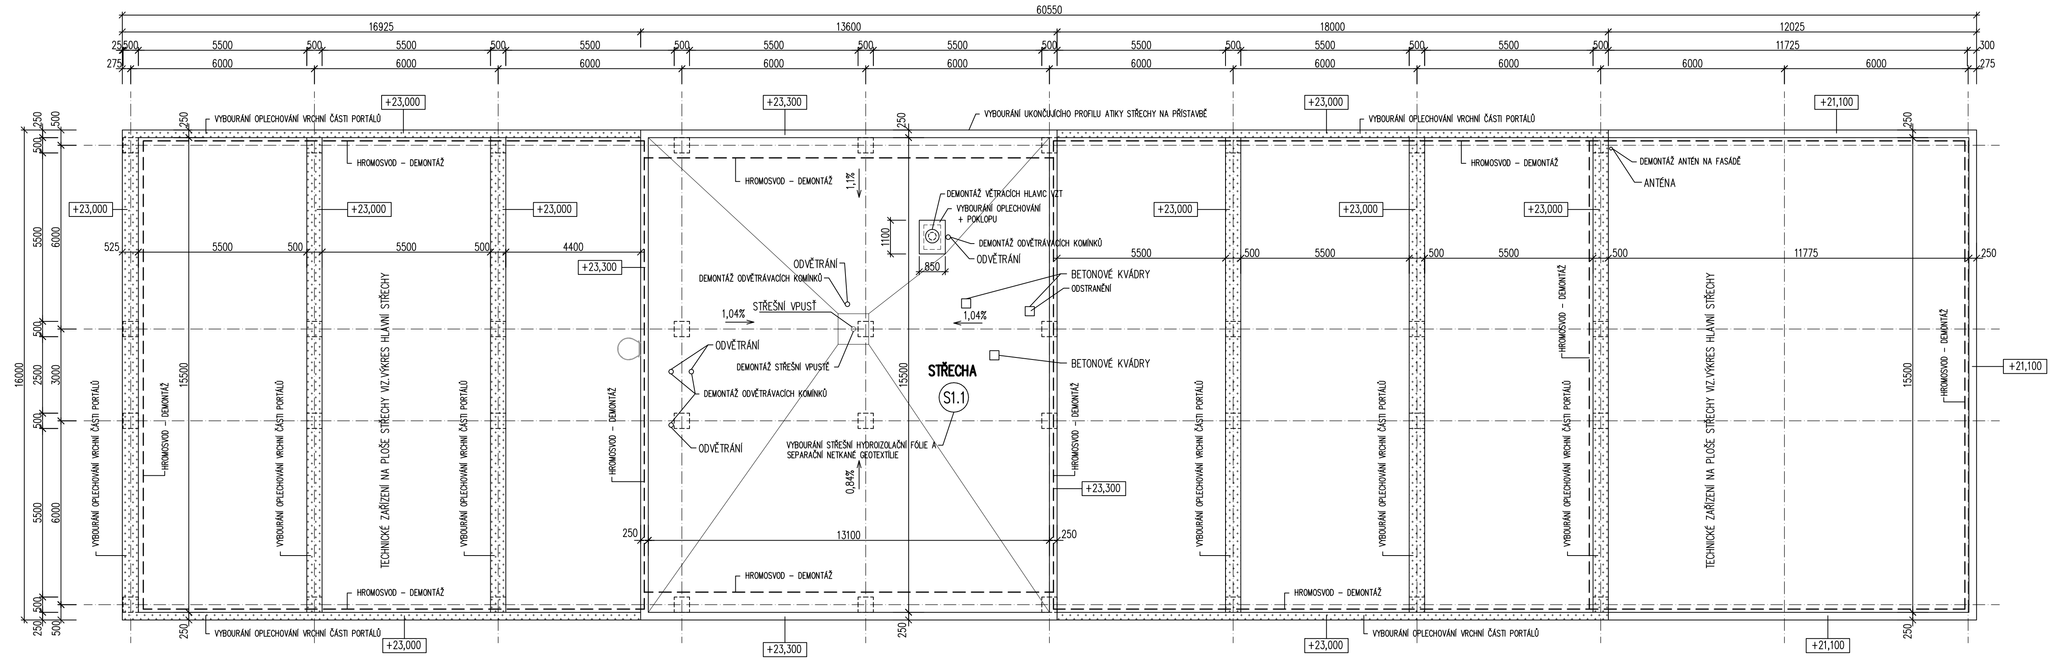

SKLADBA KONSTRUKCE STŘECHY NAD PŘÍSTAVBOU :

S1.1
- STŘEŠNÍ HYDROIZOLAČNÍ FÓLIE PVC S PES VÝZTUŽNOU VLOŽKOU (MECHANICKY KOTVENÁ) (cca Z ROKU 1998)
- SEPARAČNÍ NETKANÁ GEOTEXTILIE
- 3x NÁTĚR SA 10 + RUBOL RS 2x
- BITAGIT EXTRA 4 mm
- IPA 500 SH 4 mm
- Nop + No + ARABIT 4 mm
- EXPANDOVANÝ POLYSTYRÉN POLSID 50 mm
- AGLOPORIT VE SPÁDU 100 – 160 mm
- STROPNÍ DESKA Z ŽB PANELŮ

LEGENDA ZNAČENÍ

STÁVAJÍCÍ KONSTRUKCE

VYBOURANÉ KONSTRUKCE

POZNÁMKA

SOUČÁSTÍ BOURACÍCH PRACÍ JE:
- VYBOURÁNÍ OPLECHOVÁNÍ ATIKY
- VYBOURÁNÍ OPLECHOVÁNÍ VRCHNÍ ČÁSTI PORTÁLŮ
- DEMONTÁŽ STŘEŠNÍCH VPUSTÍ
- DEMONTÁŽ ODVĚTRÁVACÍCH KOMÍNKŮ NA STŘEŠE
- DEMONTÁŽ VĚTRACÍCH HLAVIC VZT
- DEMONTÁŽ VZT JEDNOTEK NA ATICE STŘECHY A NA PLOŠE STŘECHY
- DEMONTÁŽ ANTÉN NA STŘEŠE A NA FASÁDĚ VČETNĚ KOTVENÍ
- DEMONTÁŽ HROMOSVODU NA STŘEŠE
- DEMONTÁŽ PŘÍSTŘEŠKU NAD JEDNOTKAMI VZT
- VYBOURÁNÍ OPLECHOVÁNÍ VENTILAČNÍCH ŠACHET
- DEMONTÁŽ POKLOPU VENTILAČNÍCH ŠACHET (DŘEVĚNÝ RÁM 140/80 MM+OŠETŘENÁ PRKNA TL.25 MM + LEPENKA A 400H NA SUCHO)
- ODSTRANĚNÍ OMÍTKY STŘEDNÍCH PORTÁLŮ NA BETONOVOU ČÁST (SLOUPY + VODOROVNÉ ČÁSTI)
- ODSTRANĚNÍ ZDURŘELÉ OMÍTKY NA FASÁDĚ PŘÍSTAVBY A NA VNITŘNÉ ČÁSTI ATIKY (cca 50%)
- ODSTRANĚNÍ KOMÍNKŮ PRO ODVĚTRÁNÍ STŘECHY
- DEMONTÁŽ OCELOVÉHO ŽEBŘÍKU
- VYBOURÁNÍ OPLECHOVÁNÍ VENKOVNÍHO PARAPETU OKEN
- ODSTRANĚNÍ BETONOVÝCH KVÁDRŮ NA PŘÍSTAVBĚ STŘECHY
- VYBOURÁNÍ STŘEŠNÍ HYDROIZOLAČNÍ FÓLIE A SEPARAČNÍ NETKANÉ GEOTEXTILIE (VYTAŽENÍ STŘEŠNÍ FÓLIE cca 0,5 M NA ATIKU STŘECHY A NA SLOUPY PORTÁLŮ)
- VYBOURÁNÍ UKONČUJÍCÍHO PROFILU ATIKY STŘECHY NA PŘÍSTAVBĚ

+0,000 VZTAŽENA KE STÁVAJÍCÍMU 1NP

ZODPOVĚDNÝ PROJEKTANT: ING. TOMÁŠ FOLTÝN	PROJEKTANT: MICHAELA VELCEROVÁ
MÍSTO STAVBY : K.Ú. OTROKOVICE, PARC.ČÍSL. 2555, TŘ. OSVOBOZENÍ 1388, 76502 OTROKOVICE	
INVESTOR : MĚSTSKÁ POLIKLINIKA s.r.o., OTROKOVICE, TŘ. OSVOBOZENÍ 1388, 76502 OTROKOVICE	

TIPROJEKT s.r.o.
Ing. Tesař – ČKAIT 0011139
CHALOUPKY 59, 763 02 ZLÍN
IČ : 09995137

AKCE
STAVEBNÍ ÚPRAVY STŘECHY
MĚSTSKÁ POLIKLINIKA s.r.o., OTROKOVICE
SO 01 – OBJEKT "A"
D.1.1. ARCHITEKTONICKO-STAVEBNÍ ŘEŠENÍ

DATUM	ZÁŘÍ 2023
STUPEŇ	DSP
FORMÁT	4,5 A4
MĚŘÍTKO	1:100
ČÍSLO VÝKRESU	02

OBSAH
PŮDORYS STŘECHY NA PŘÍSTAVBĚ–STÁVAJÍCÍ STAV, BOURÁNÍ