



D - VZOROVÝ ŘEZ
PŘÍČNÝ PRÁH - MÍSTO PRO PŘECHÁZENÍ

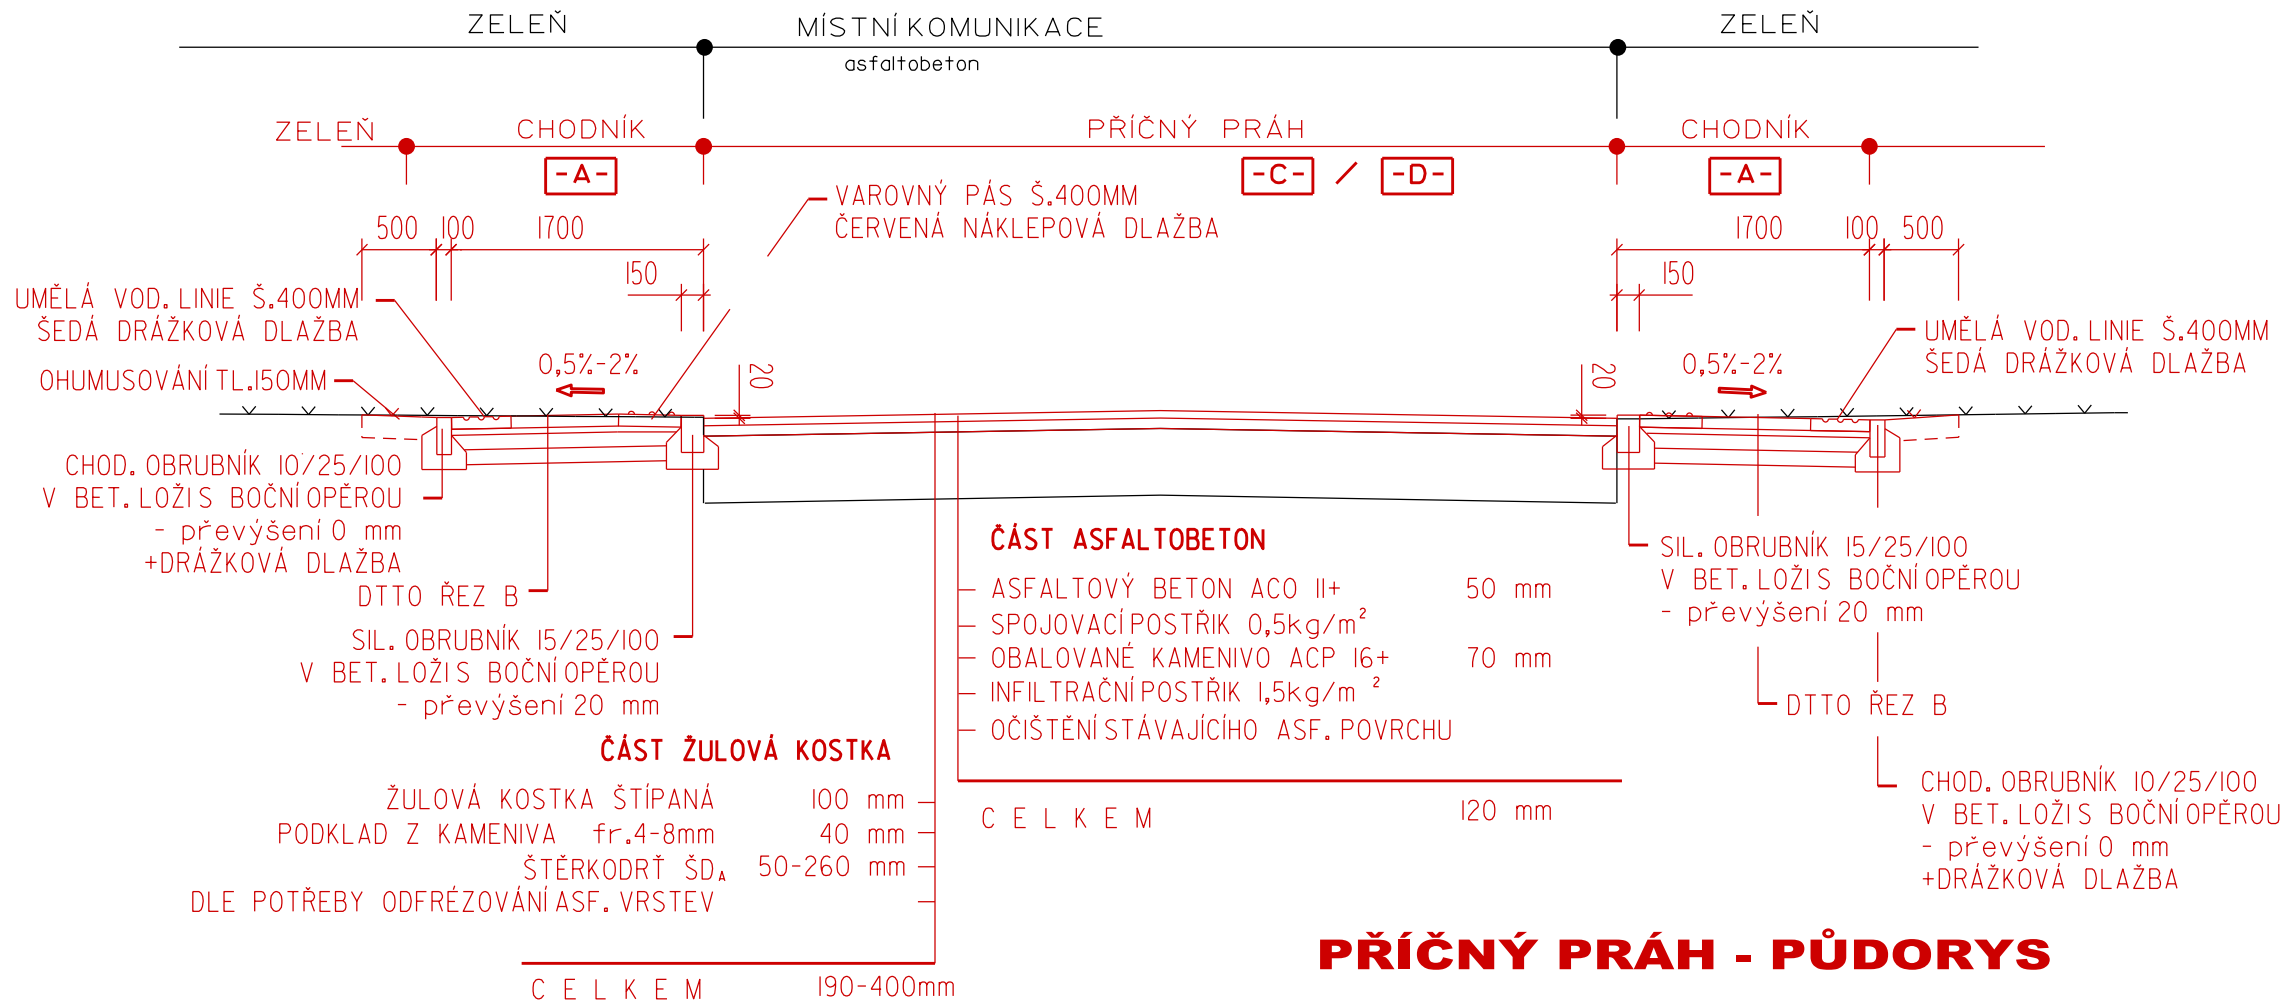


PŘÍČNÝ PRÁH - PŮDORYS

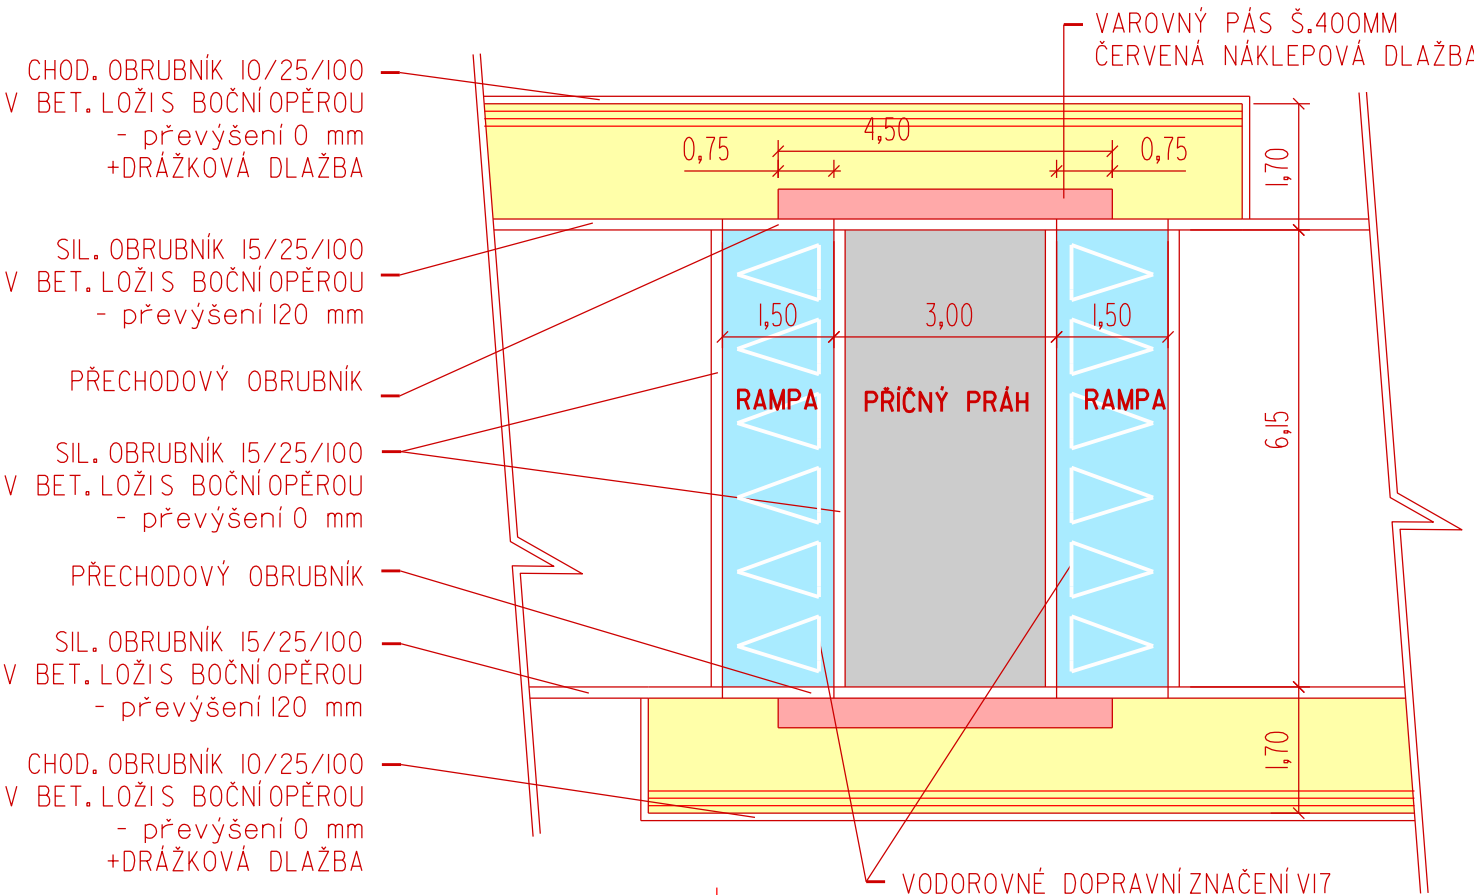


- CHODNÍK
- VAROVNÝ PÁS
- ASFALTOBETON
- ŽULOVÁ KOSTKA



A - VZOROVÝ ŘEZ
PODÉL KOMUNIKACE

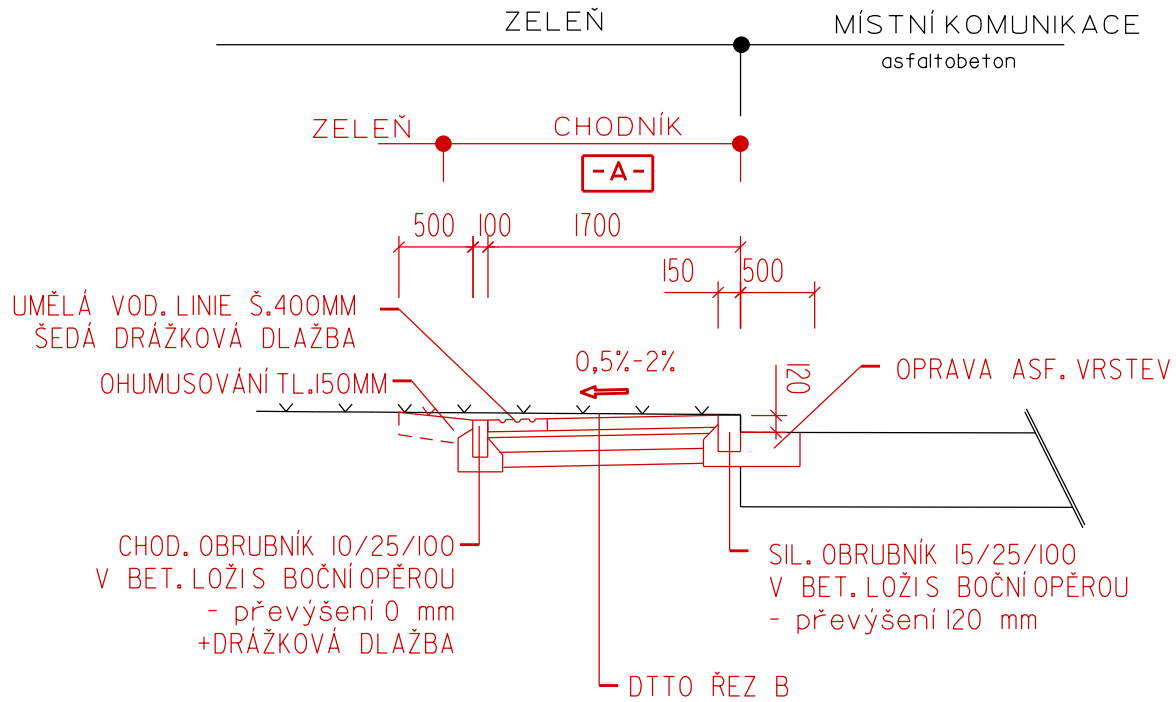

C - VZOROVÝ ŘEZ
MÍSTO PRO PŘECHÁZENÍ

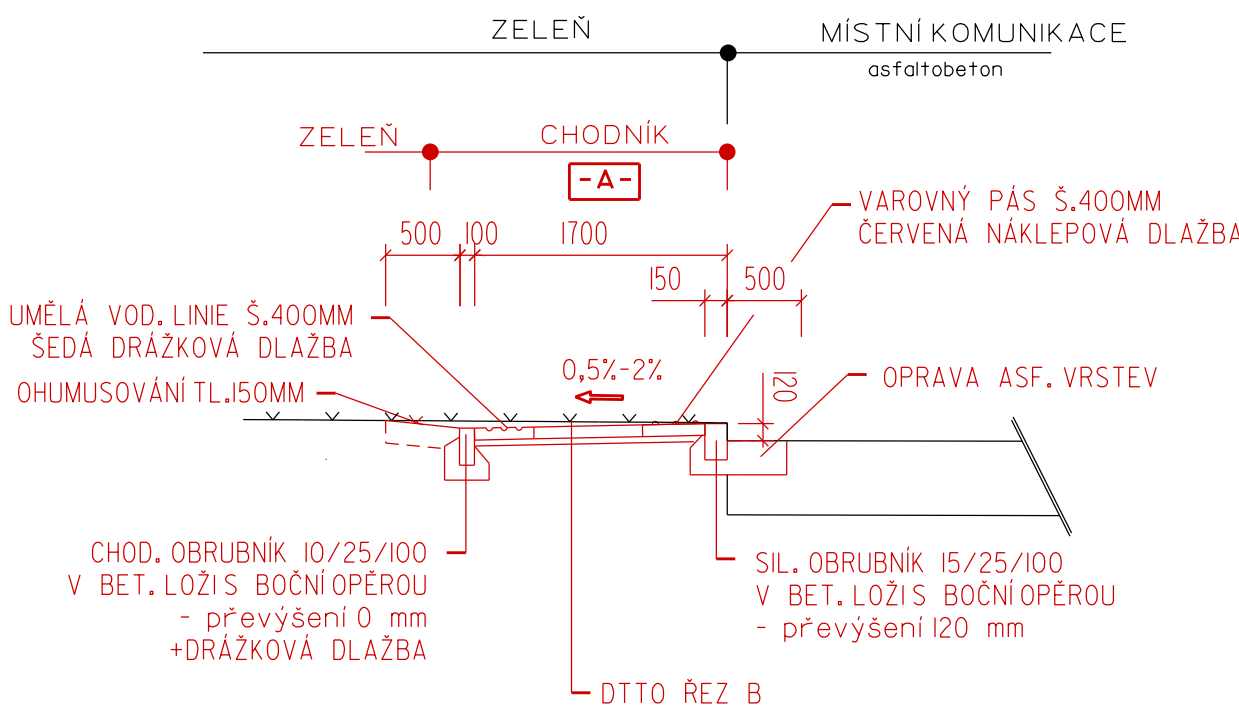

B - VZOROVÝ ŘEZ
DESTRUKCE KOMUNIKACE

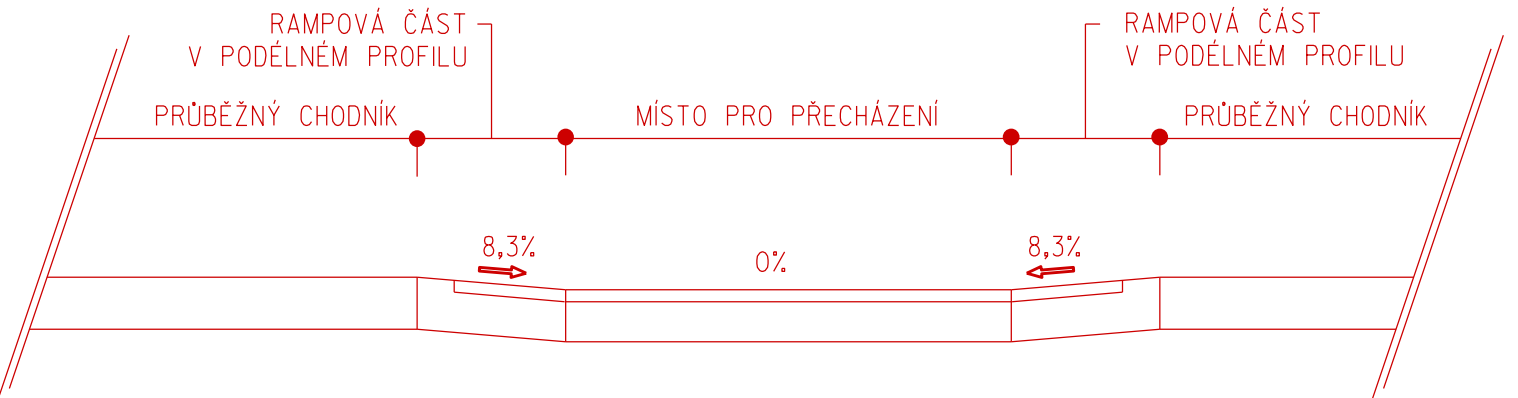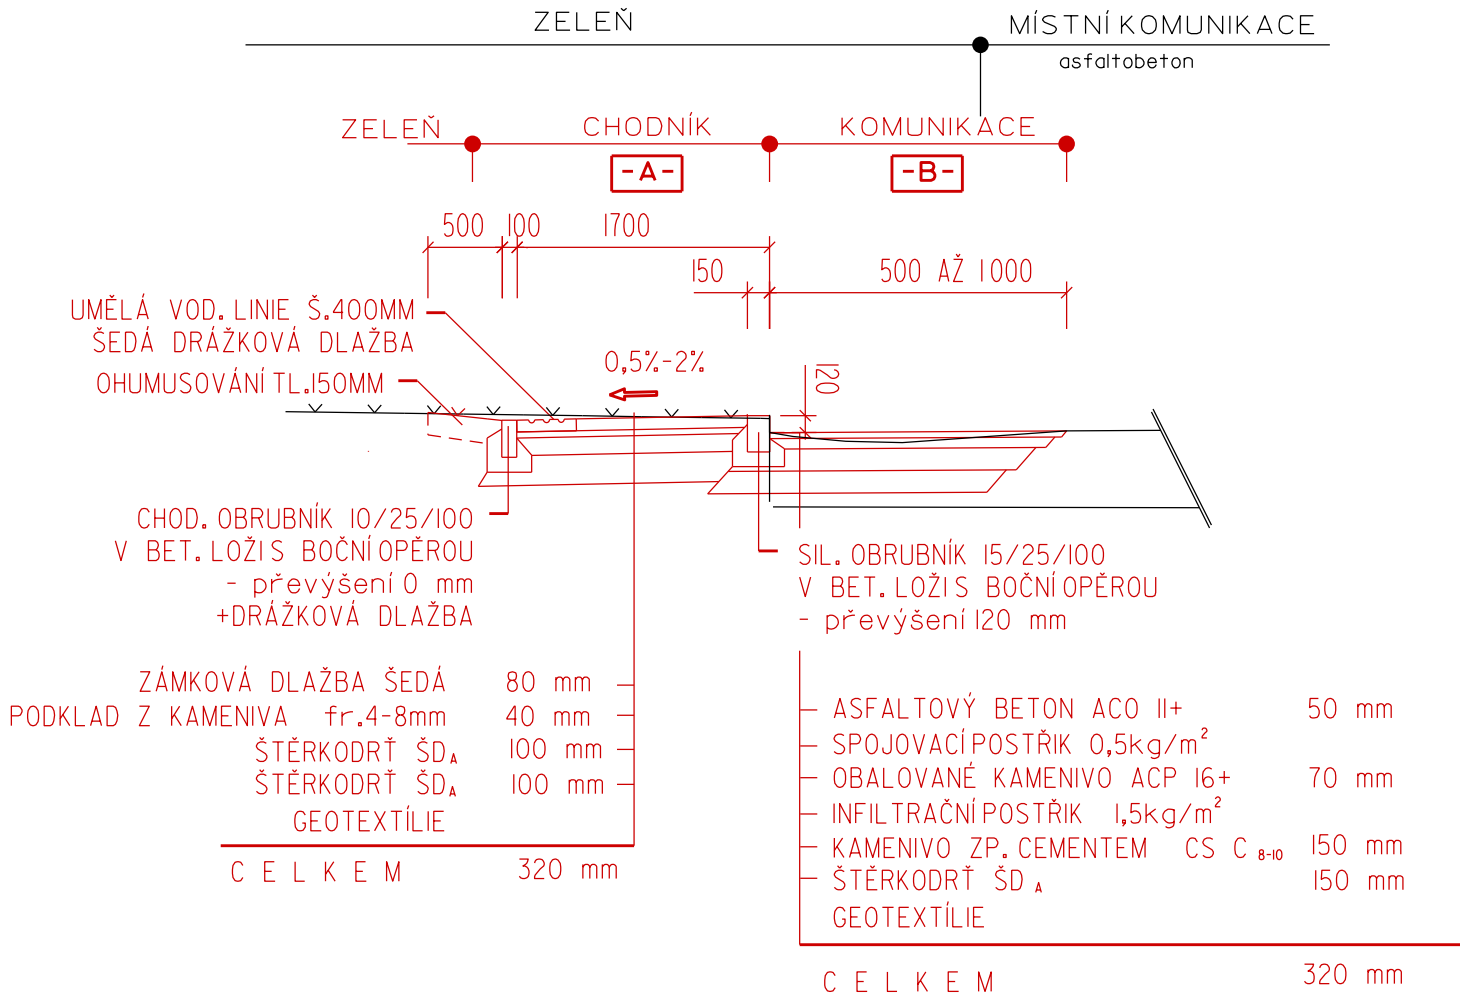

Zodp. projektant	M.Urbanová	Marcela Urbanová		
Vypracoval	M.Urbanová			
INVESTOR: MĚSTO OTROKOVICE		nám.T.G.Masaryka 588, Zlín tel: 777051293, IČO: 71813594		
OTROKOVICE - CHODNÍK V ULICI HORNÍ A HLOŽKOVA		FORMÁT	2 A4	STUPEŇ DUSP
		DATUM	1. 2020	
VZOROVÝ ŘEZ		Č.Z.	-	
		MĚŘ.	1:500	Č.v. 10.5