


ÚZEMÍ  
POVRCH ÚZEMÍ

VZDÁLENOST ŠACHET  
NÁZVY ŠACHET

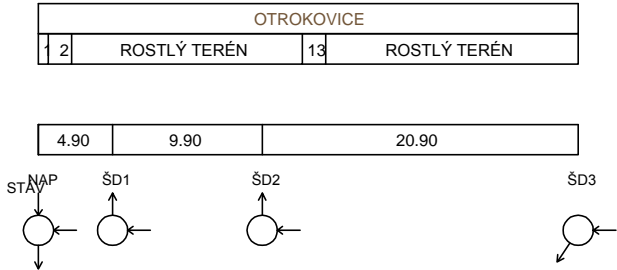

- LEGENDA:
- 1) ROSTLÝ TERÉN
  - 2) CHODNÍK 30/30
  - 3) 200 - PVC SN 12 - 4.90
  - 4) 70.09 - 2.62
  - 5) 71.43 - 4.90
  - 6) 11.11 - 2.70
  - 7) 15.08 - 0.85
  - 8) 0.00 - 4.50
  - 9) 0.00 - 0.00
  - 10) 7.41 - 2.70
  - 11) 12.31 - 0.70
  - 12) 150 - PVC SN 12 - 18,5 m
  - 13) CHODNÍK 30/30

PODÉLNÝ PROFIL -STOKA "A"

MĚŘÍTKO 1:500 / 1:100

LEGENDA:

— PŮVODNÍ TERÉN  
- - - - - UPRAVENÝ TERÉN

KÓTA TERÉNU


HLOUBKA VÝKOPU

KÓTA DNA POTRUBÍ

KÓTA TERÉNU

STANIČENÍ [Km],[m]

SKLON [promile] - DÉLKA [m]  
DN [mm] - MATERIÁL - DÉLKA [m]  
KAPACITA [l/s] - RYCHLOST [m/s] (dle: Pavlovsky)

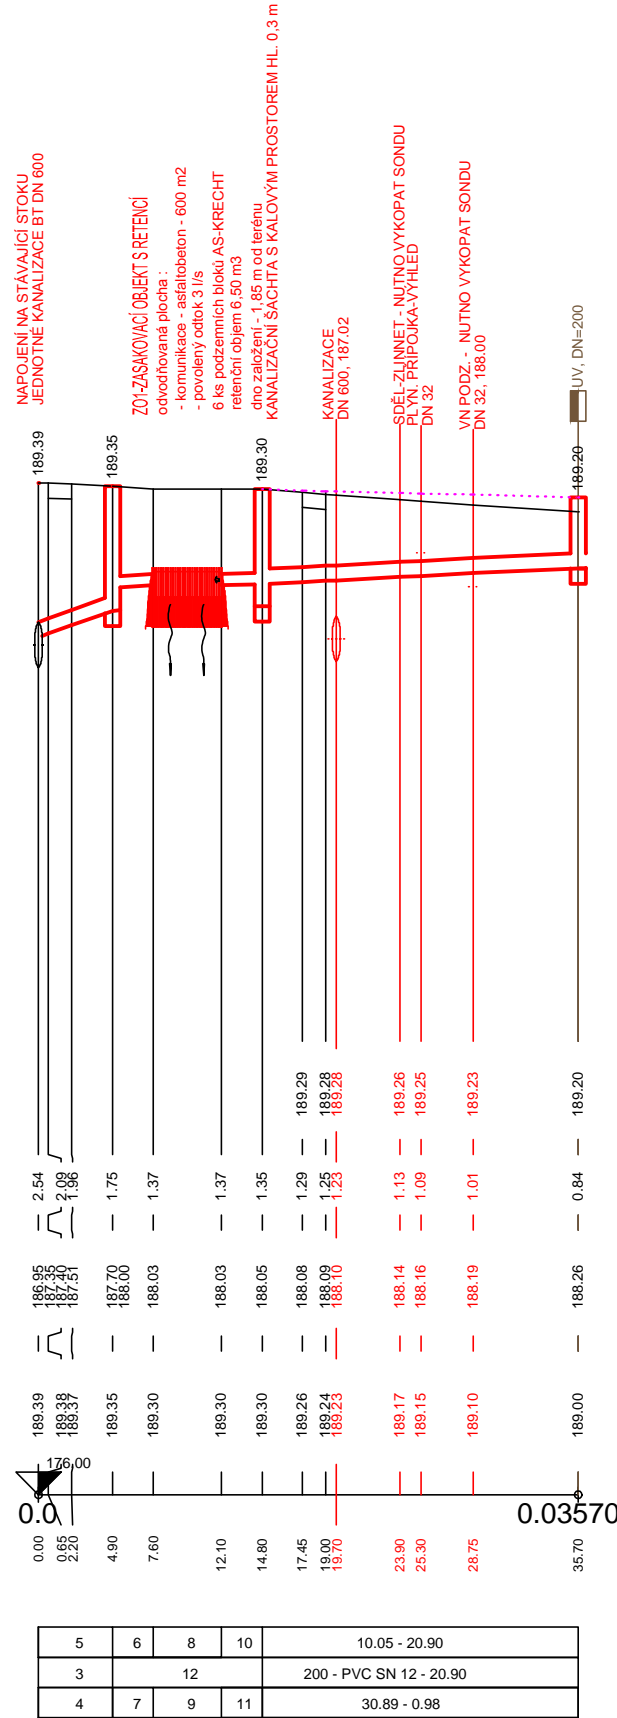

UPOZORNĚNÍ:

- VÝKOP JE ZNÁZORNĚN OD PŮVODNÍHO TERÉNU - PT
- PŘED ZAHÁJENÍM ZEMNÍCH PRACÍ JE ZHOTOVITEL POVINEN ZAJISTIT VYTYČENÍ VŠECH STÁVAJÍCÍCH PODZEMNÍCH ZAŘÍZENÍ A INŽENÝRSKÝCH SÍTÍ, ABY NEDOŠLO K JEJICH POŠKOZENÍ.

Hlavní projektant	Zodp. projektant	Vypracoval	Kontroloval	projektová kancelář Marcela Sedlářová Nám.T.G.Masaryka 588, 760 01 Zlín, IČO: 65795954 tel. + 420 607 543 000; aspk@aspk-zl.cz	
M.Sedlářová	J. Košík	J. Košík	Ing. Prokůpek		
INVESTOR: MĚSTO OTROKOVICE				FORMÁT	6 A4
OTROKOVICE - REGENERACE PANELOVÉHO SÍDLIŠTĚ TRÁVNÍKY - 2.ETAPA SO 301 DEŠŤOVÁ KANALIZACE				STUPENĚ	PDPS
				DATUM	03.2024
PODÉLNÝ PROFIL - STOKA "A"				Č.Z.	
				MĚŘ. 1:500/100	Č.v. 301-03