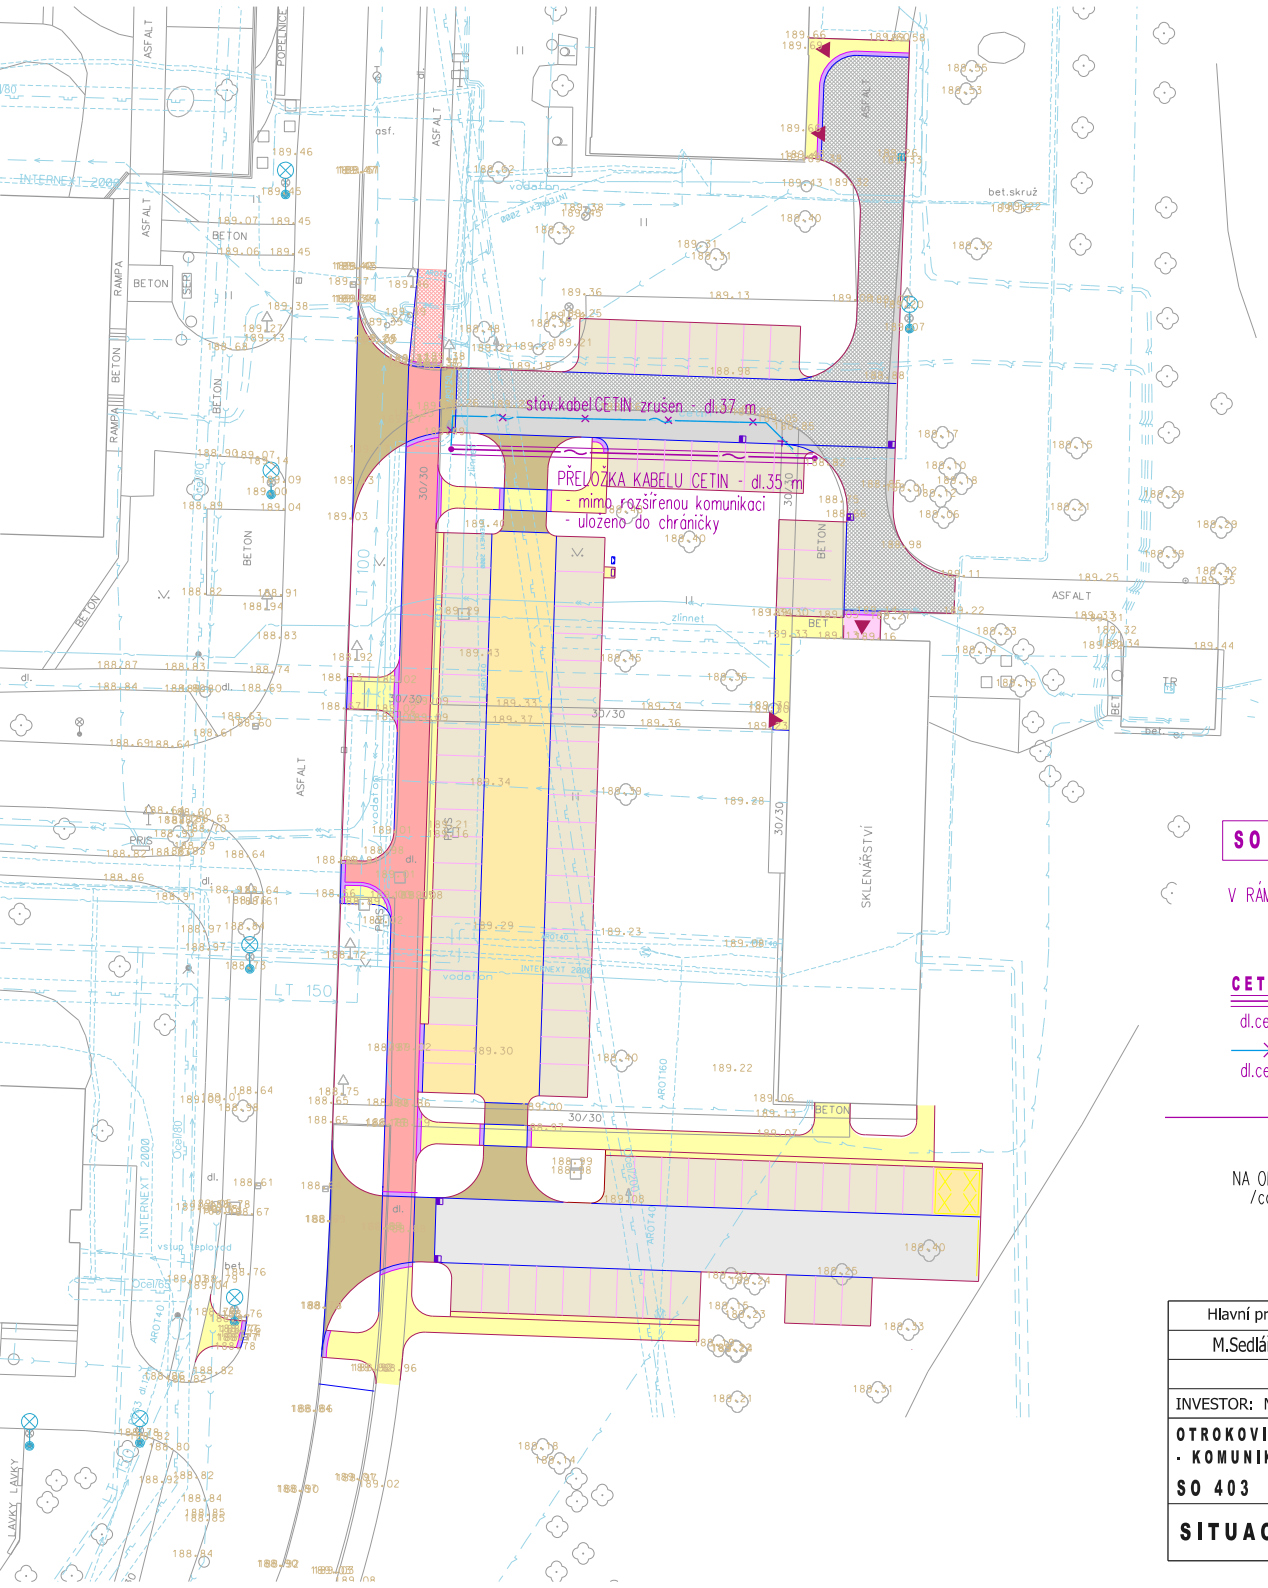

SO 403 PŘELOŽKA SDĚLOVACÍHO KABELU

V RÁMCI DOKUMENTACE PRO ZADÁNÍ STAVBY :
- VÝKOPOVÉ PRÁCE, CHRÁNIČKA, ULOŽENÍ KABELU

CETIN

dl.celkem 35 m — PŘELOŽKA STÁV.KABELU - MIMO KOMUNIKACI

dl.celkem 37 m — STÁV.KABEL ZRUŠEN

NA OBJEDNÁVKU SPRÁVCI SÍTĚ CETIN - DODÁVKA NOVÉHO KABELU + 2x SPOJKOVIŠTĚ
/cca 50 000,-Kč - není součástí zadání stavby/

Hlavní projektant	Zodp. projektant	Vypracoval	Kontroloval
M.Sedlářová	M.Sedlářová	M.Sedlářová	Ing. Prokůpek

INVESTOR: MĚSTO OTROKOVICE

OTROKOVICE - REGENERACE PANELOVÉHO SÍDLIŠTĚ TRÁVNÍKY - 2.ETAPA - KOMUNIKACE,CHODNÍKY A PARKOVACÍ STÁNÍ NA UL.SNP

SO 403 PŘELOŽKA SDĚLOVACÍHO KABELU

SITUACE PŘELOŽKY SDĚLOVACÍHO KABELU

projektová kancelář
Marcela Sedlářová
Nám.T.G.Masaryka 588, 760 01 Zlín, IČO: 65795954
tel. + 420 607 543 000; aspk@aspk-zl.cz

FORMÁT	2 A4	STUPEŇ	dpps
DATUM			3.2024
Č.Z.			
MĚŘ.	1:500	Č.V.	403-2